


PLAN ZAGOSPODAROWANIA TERENU
 TEMAT; SIEĆ WODOCIAGOWA PE 110 OSIEDLE NIEWIASTOWO
 INWESTOR; „CIACH” PRZEDSIĘBIORSTWO WIELOBRANŻOWE ZBIGNIEW CIACH & WANDA CIACH
 82-300 ELBLĄG ul. WARSZAWSKA 124

ADRES; 14- 530 FROMBORK OSIEDLE NIEWIASTOWO

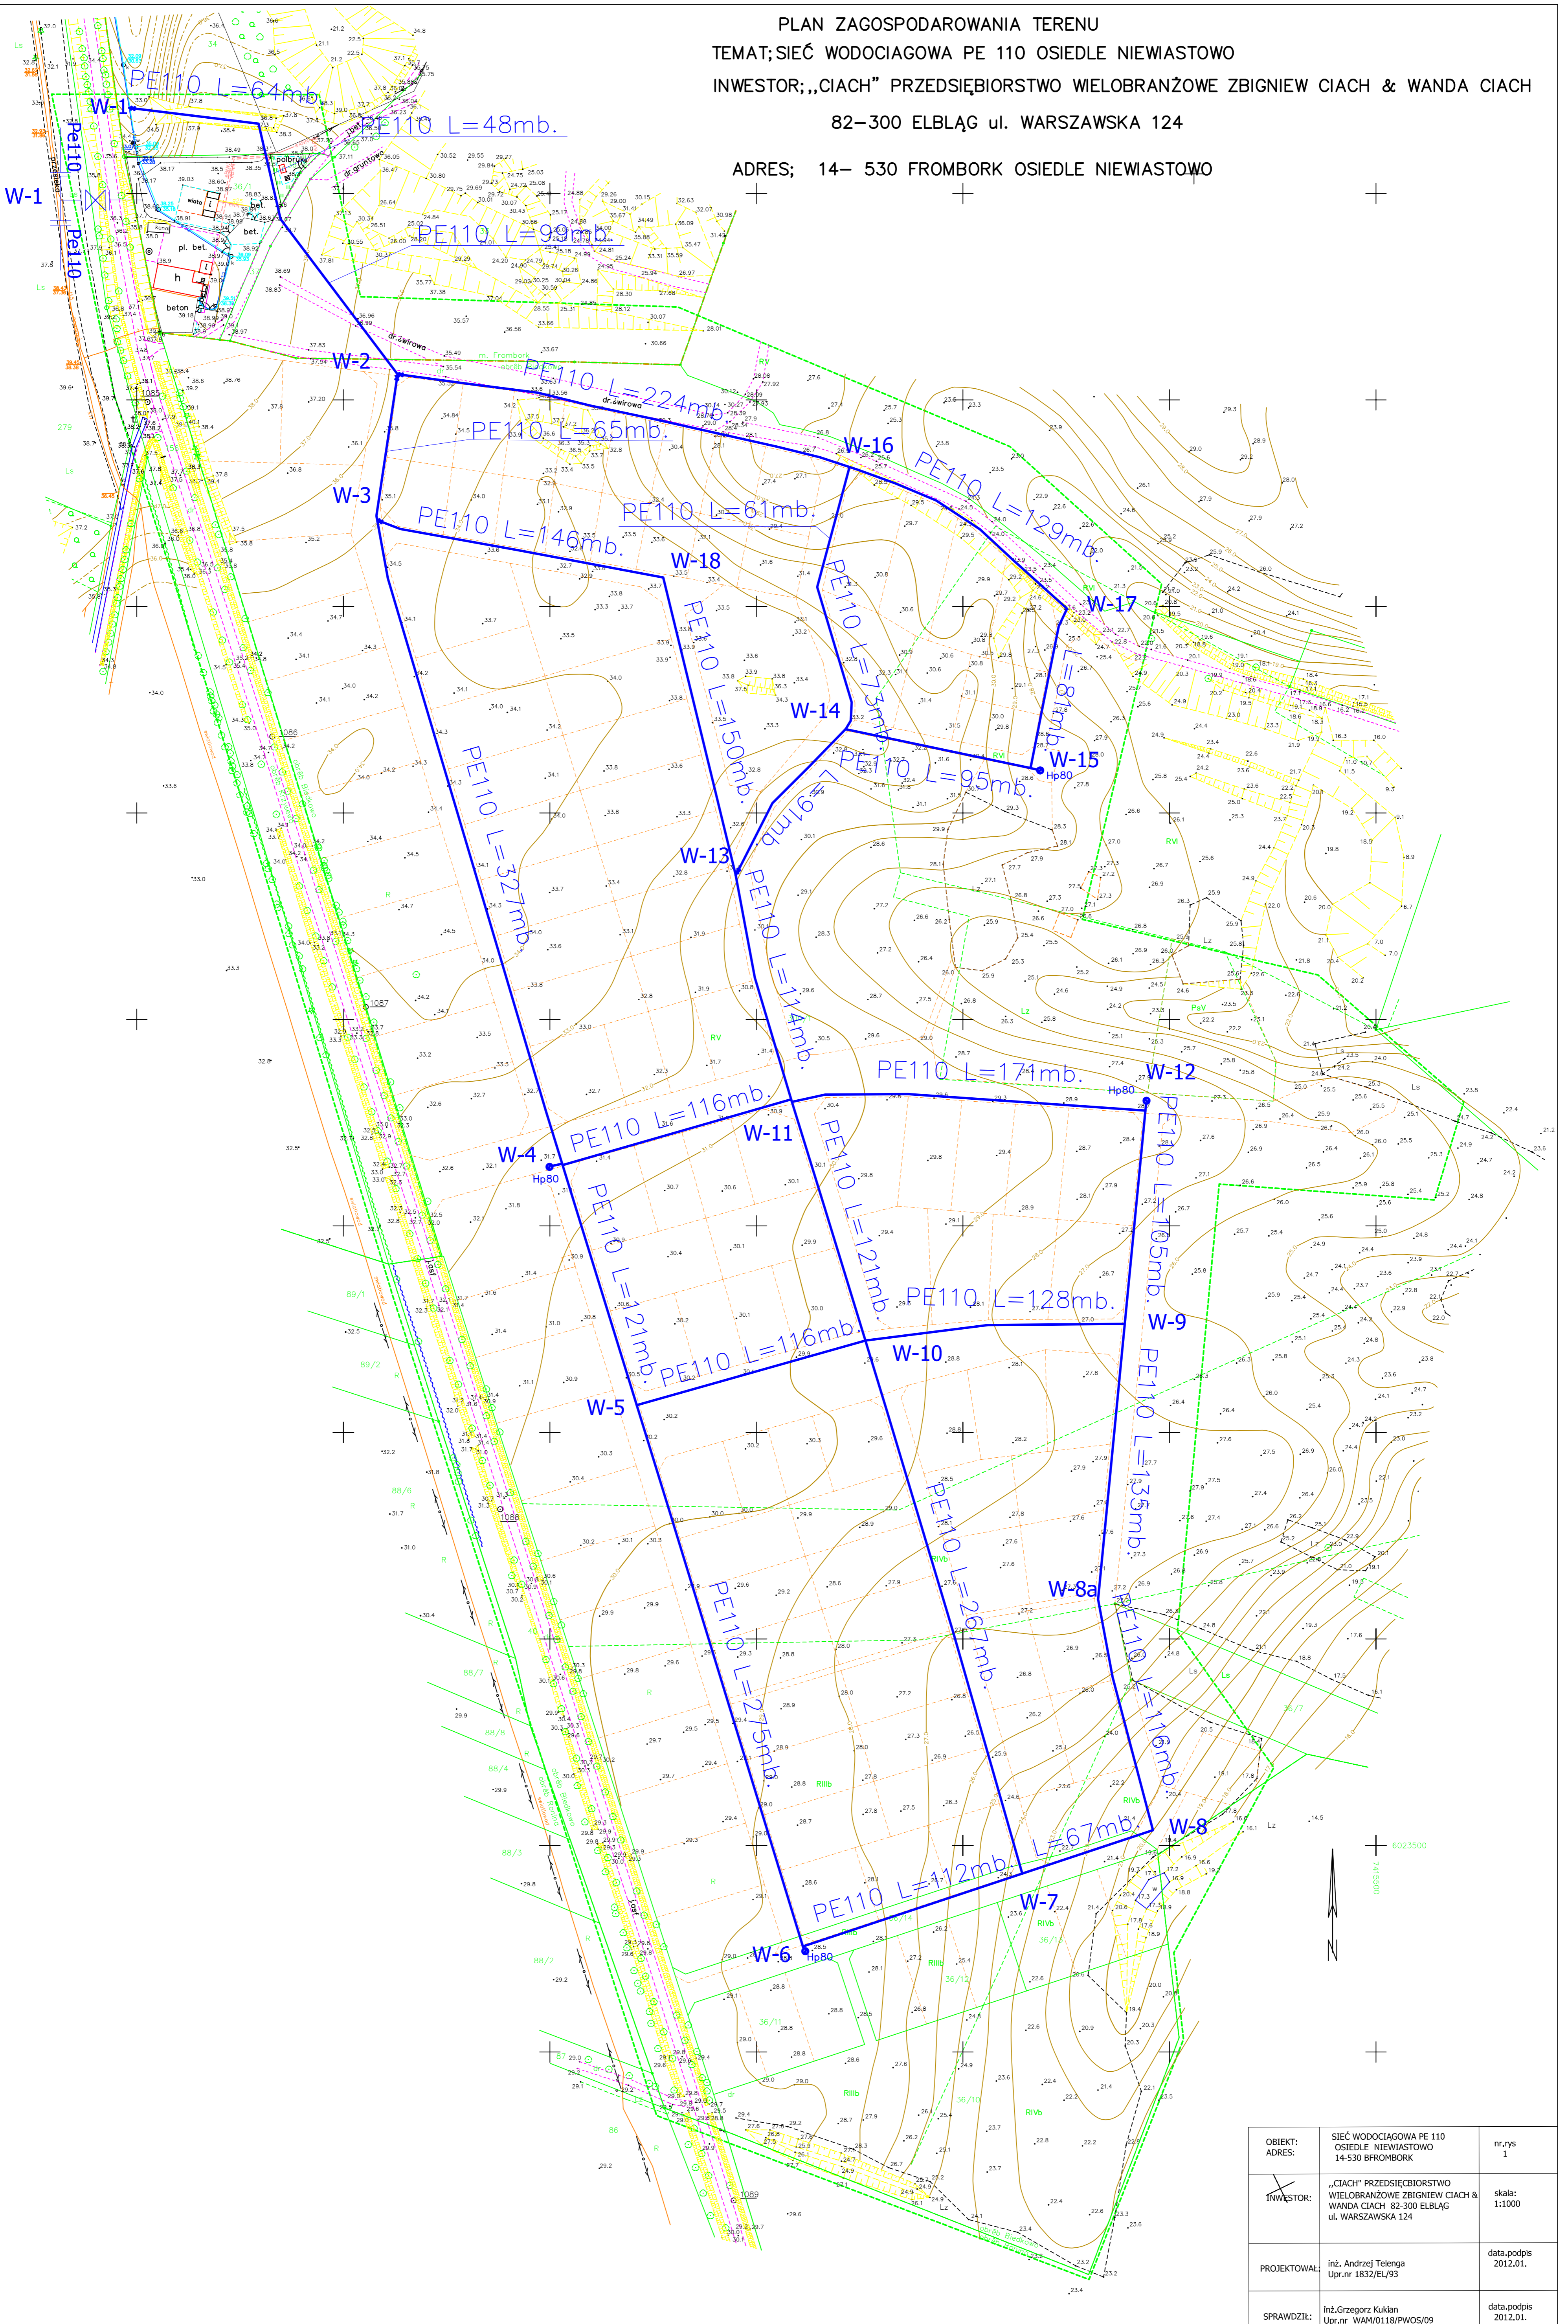

OBIEKT: ADRES:	SIEĆ WODOCIAGOWA PE 110 OSIEDLE NIEWIASTOWO 14-530 FROMBORK	nr,rys 1
INWESTOR:	„CIACH” PRZEDSIĘBIORSTWO WIELOBRANŻOWE ZBIGNIEW CIACH & WANDA CIACH 82-300 ELBLĄG ul. WARSZAWSKA 124	skala: 1:1000
PROJEKTOWAŁ:	inż. Andrzej Telenga Upr.nr 1832/EL/93	data,podpis 2012.01.
SPRAWDZIŁ:	inż.Grzegorz Kuklan Upr.nr WAM/0118/PWOS/09	data,podpis 2012.01.

Powiat: BRANIEWSKI
 gmina : Frombork
 obręb: Biedkowo
 działki 36/11, 36/12, 36/13, 300/1

Mapa sytuacyjno – wysokościowa z uzbrojeniem terenu do celów projektowych (bez prawnego ustalania granic).
 Skala 1:1000

1. Opracowa - Układ geodezyjny 2011
 2. Pismo odniesienia - Kronsztadt
 3. Mapa do celów projektowych - wykonana na podstawie danych z nowego pomiaru i, oraz zaktualizowanych materiałów źródłowych znajdujących się w PODD 1 K w Braniewie
 4. Nie wyklucza się istnienia w terenie innych, nie wskazanych na niniejszej mapie urządzeń podziemnych, które nie były zgłoszone do inwentaryzacji lub o których brak jest informacji w instytucjach
 5. Granice wniesiono z danych w formie Nobeł, uzyskanych z POCiK w Braniewie oraz wierzonych map ewidencyjnych w skali 1:5000.

BRANIEWO
 14-500 Braniewo, Królwiecka 55
 NIP 582-124-18-13 REGON 170177382
 Braniewo dn. 04.10.2011 r.

GEODETA UPRAWNIONY
 inż. Marek Wisniewski
 (upr. nr 12908)
 KERG 518/2011