


PROJEKT ZAGOSPODAROWANIA TERENU PLACU REKREACYJNEGO W NARUSIE  
 DZ. NR 285 / 2 , NARUSA  
 PRZEKRÓJ PODŁUŻNY  
 SKALA 1:20

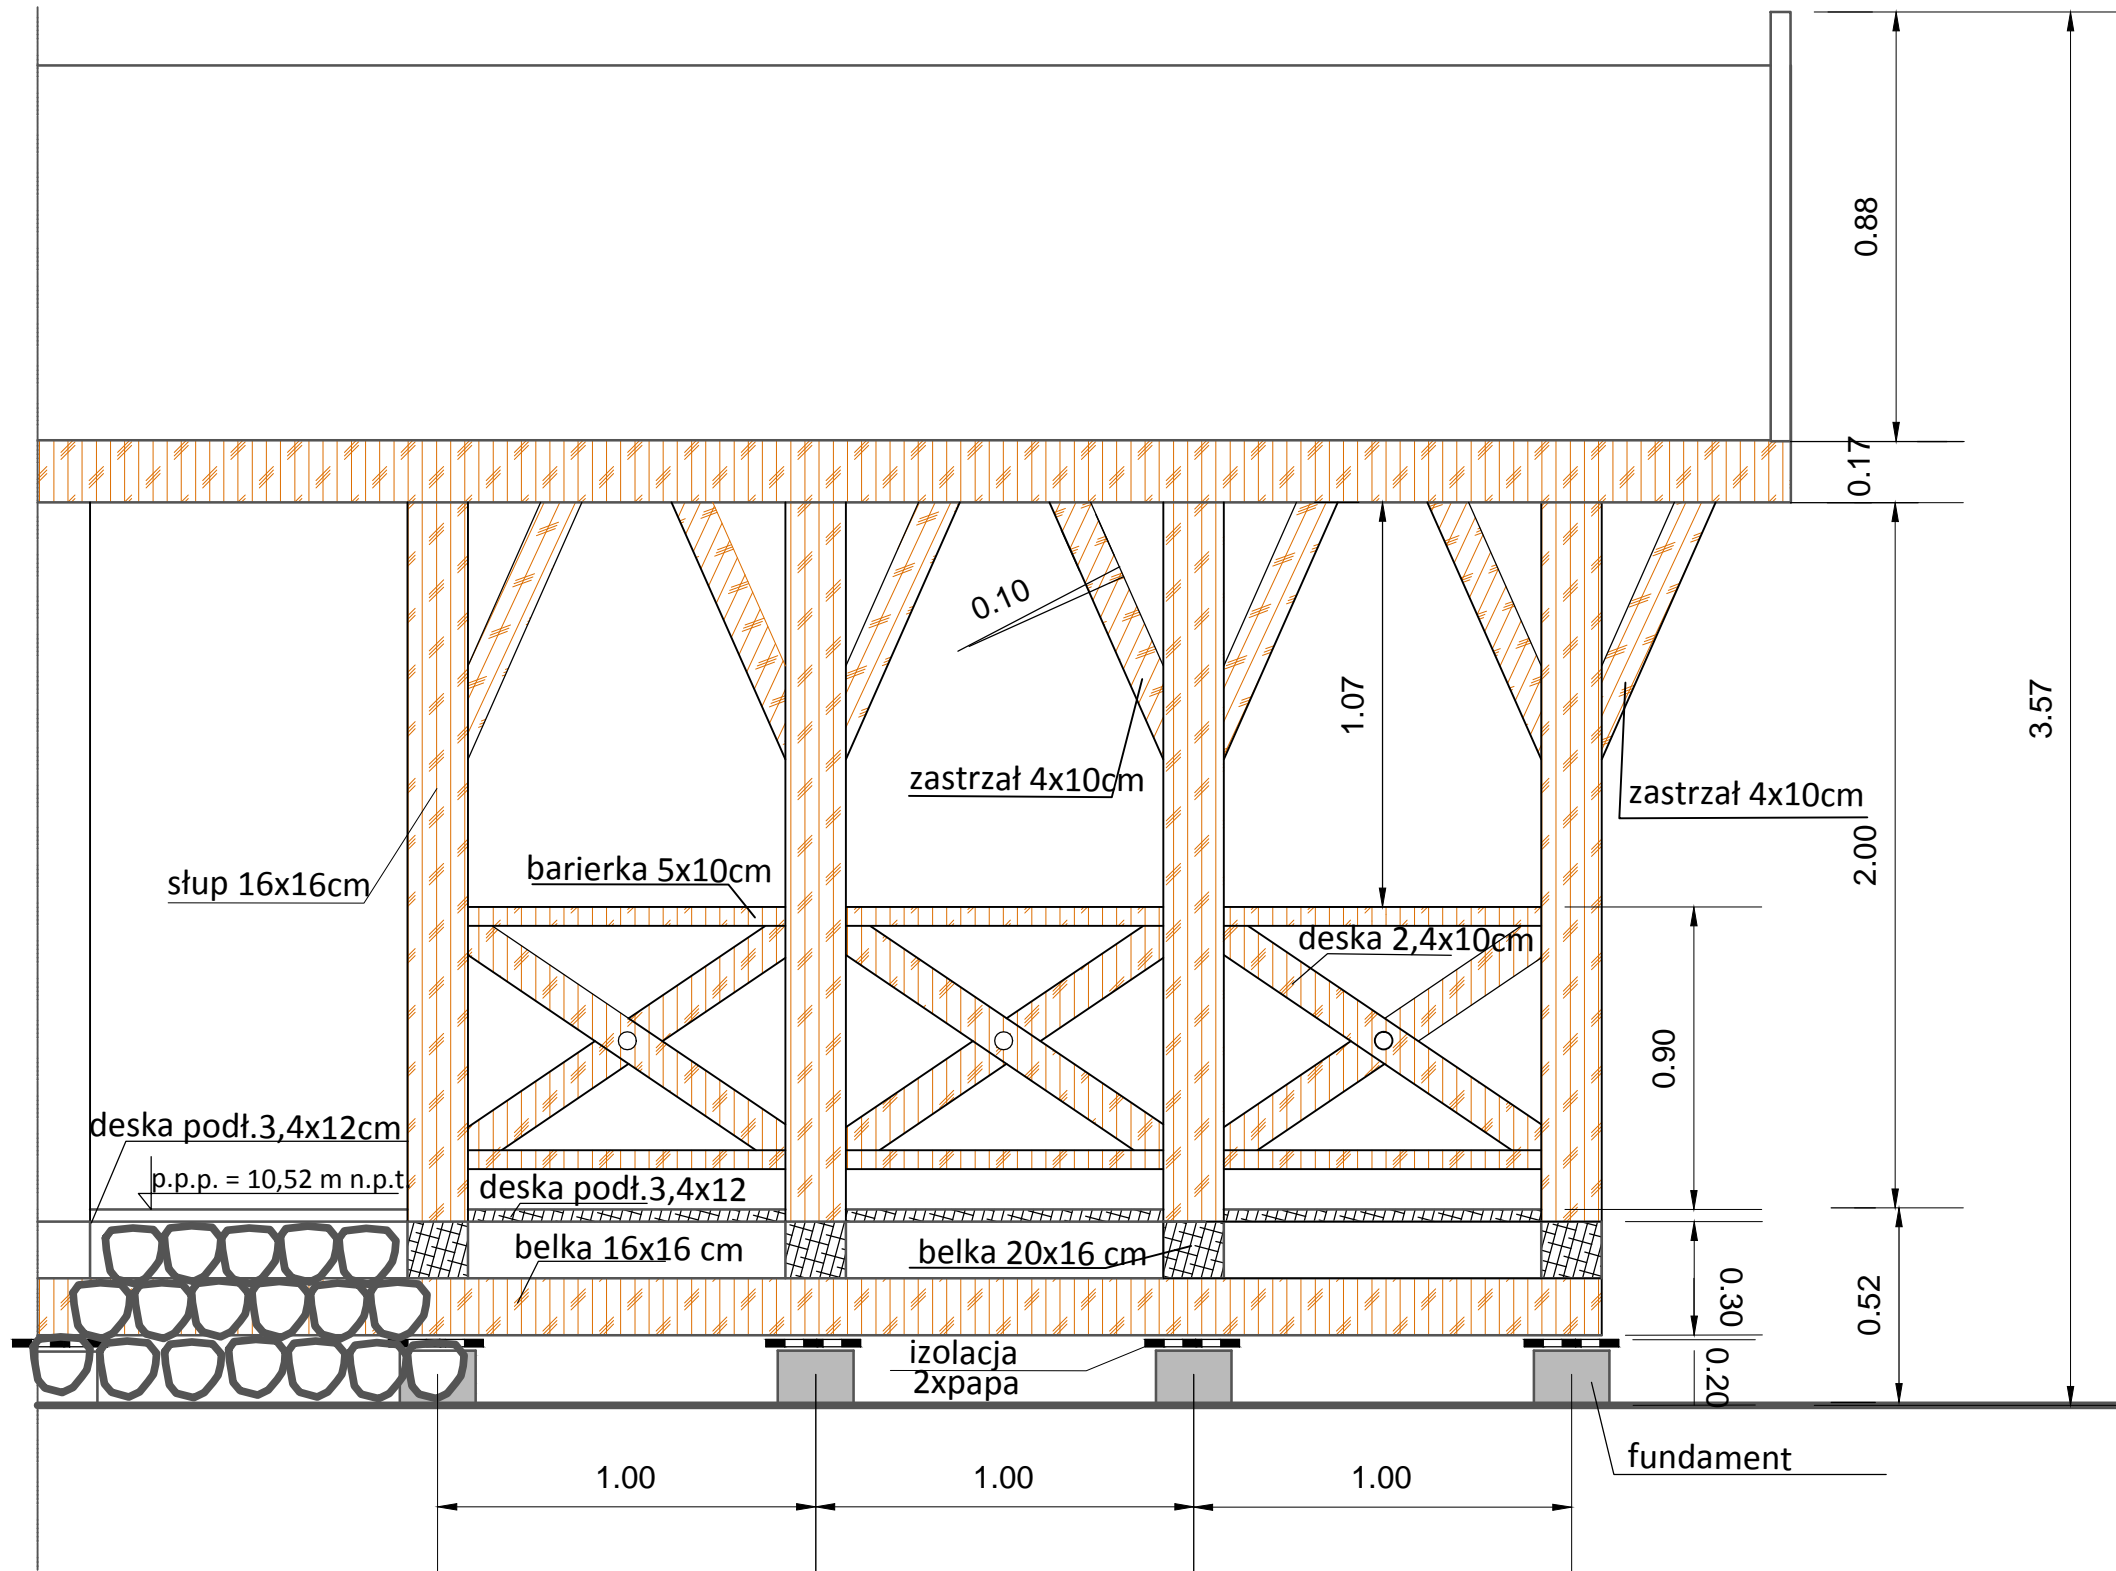

PRACOWNIA STUDIÓW ARCHITEKTONICZNYCH I PLANOWANIA PRZESTRZENNEGO "ATA"		
Rodzaj opracowania: PROJEKT ZAGOSPODAROWANIA TERENU PLACU REKREACYJNEGO W NARUSIE		
Adres: DZ. NR 285/2 NARUSA, GMINA FROMBORK		
Inwestor: URZĄD MIASTA I GMINY FROMBORK UL. MŁYŃSKA 5a, 14-530 FROMBORK		
Nazwa rysunku: WIATA DREWNIANA przekrój podłużny	Nr rysunku: Rys. Nr	Skala:
Zespół autorski:		
Projektant	inż. urb. Anna Talaga	upr. urb. nr 1412/94
	inż. Stanisław Kołodziejek	upr. Nr 1113/EI/87
Sprawdzający:	mgr inż. arch. Ryszard Czuba	upr. Nr 4/76/EI
Data	MAJ 2012 r.	