


PROJEKT ZAGOSPODAROWANIA TERENU REKREACYJNEGO W NARUSIE DZ. NR 285/2, NARUSA

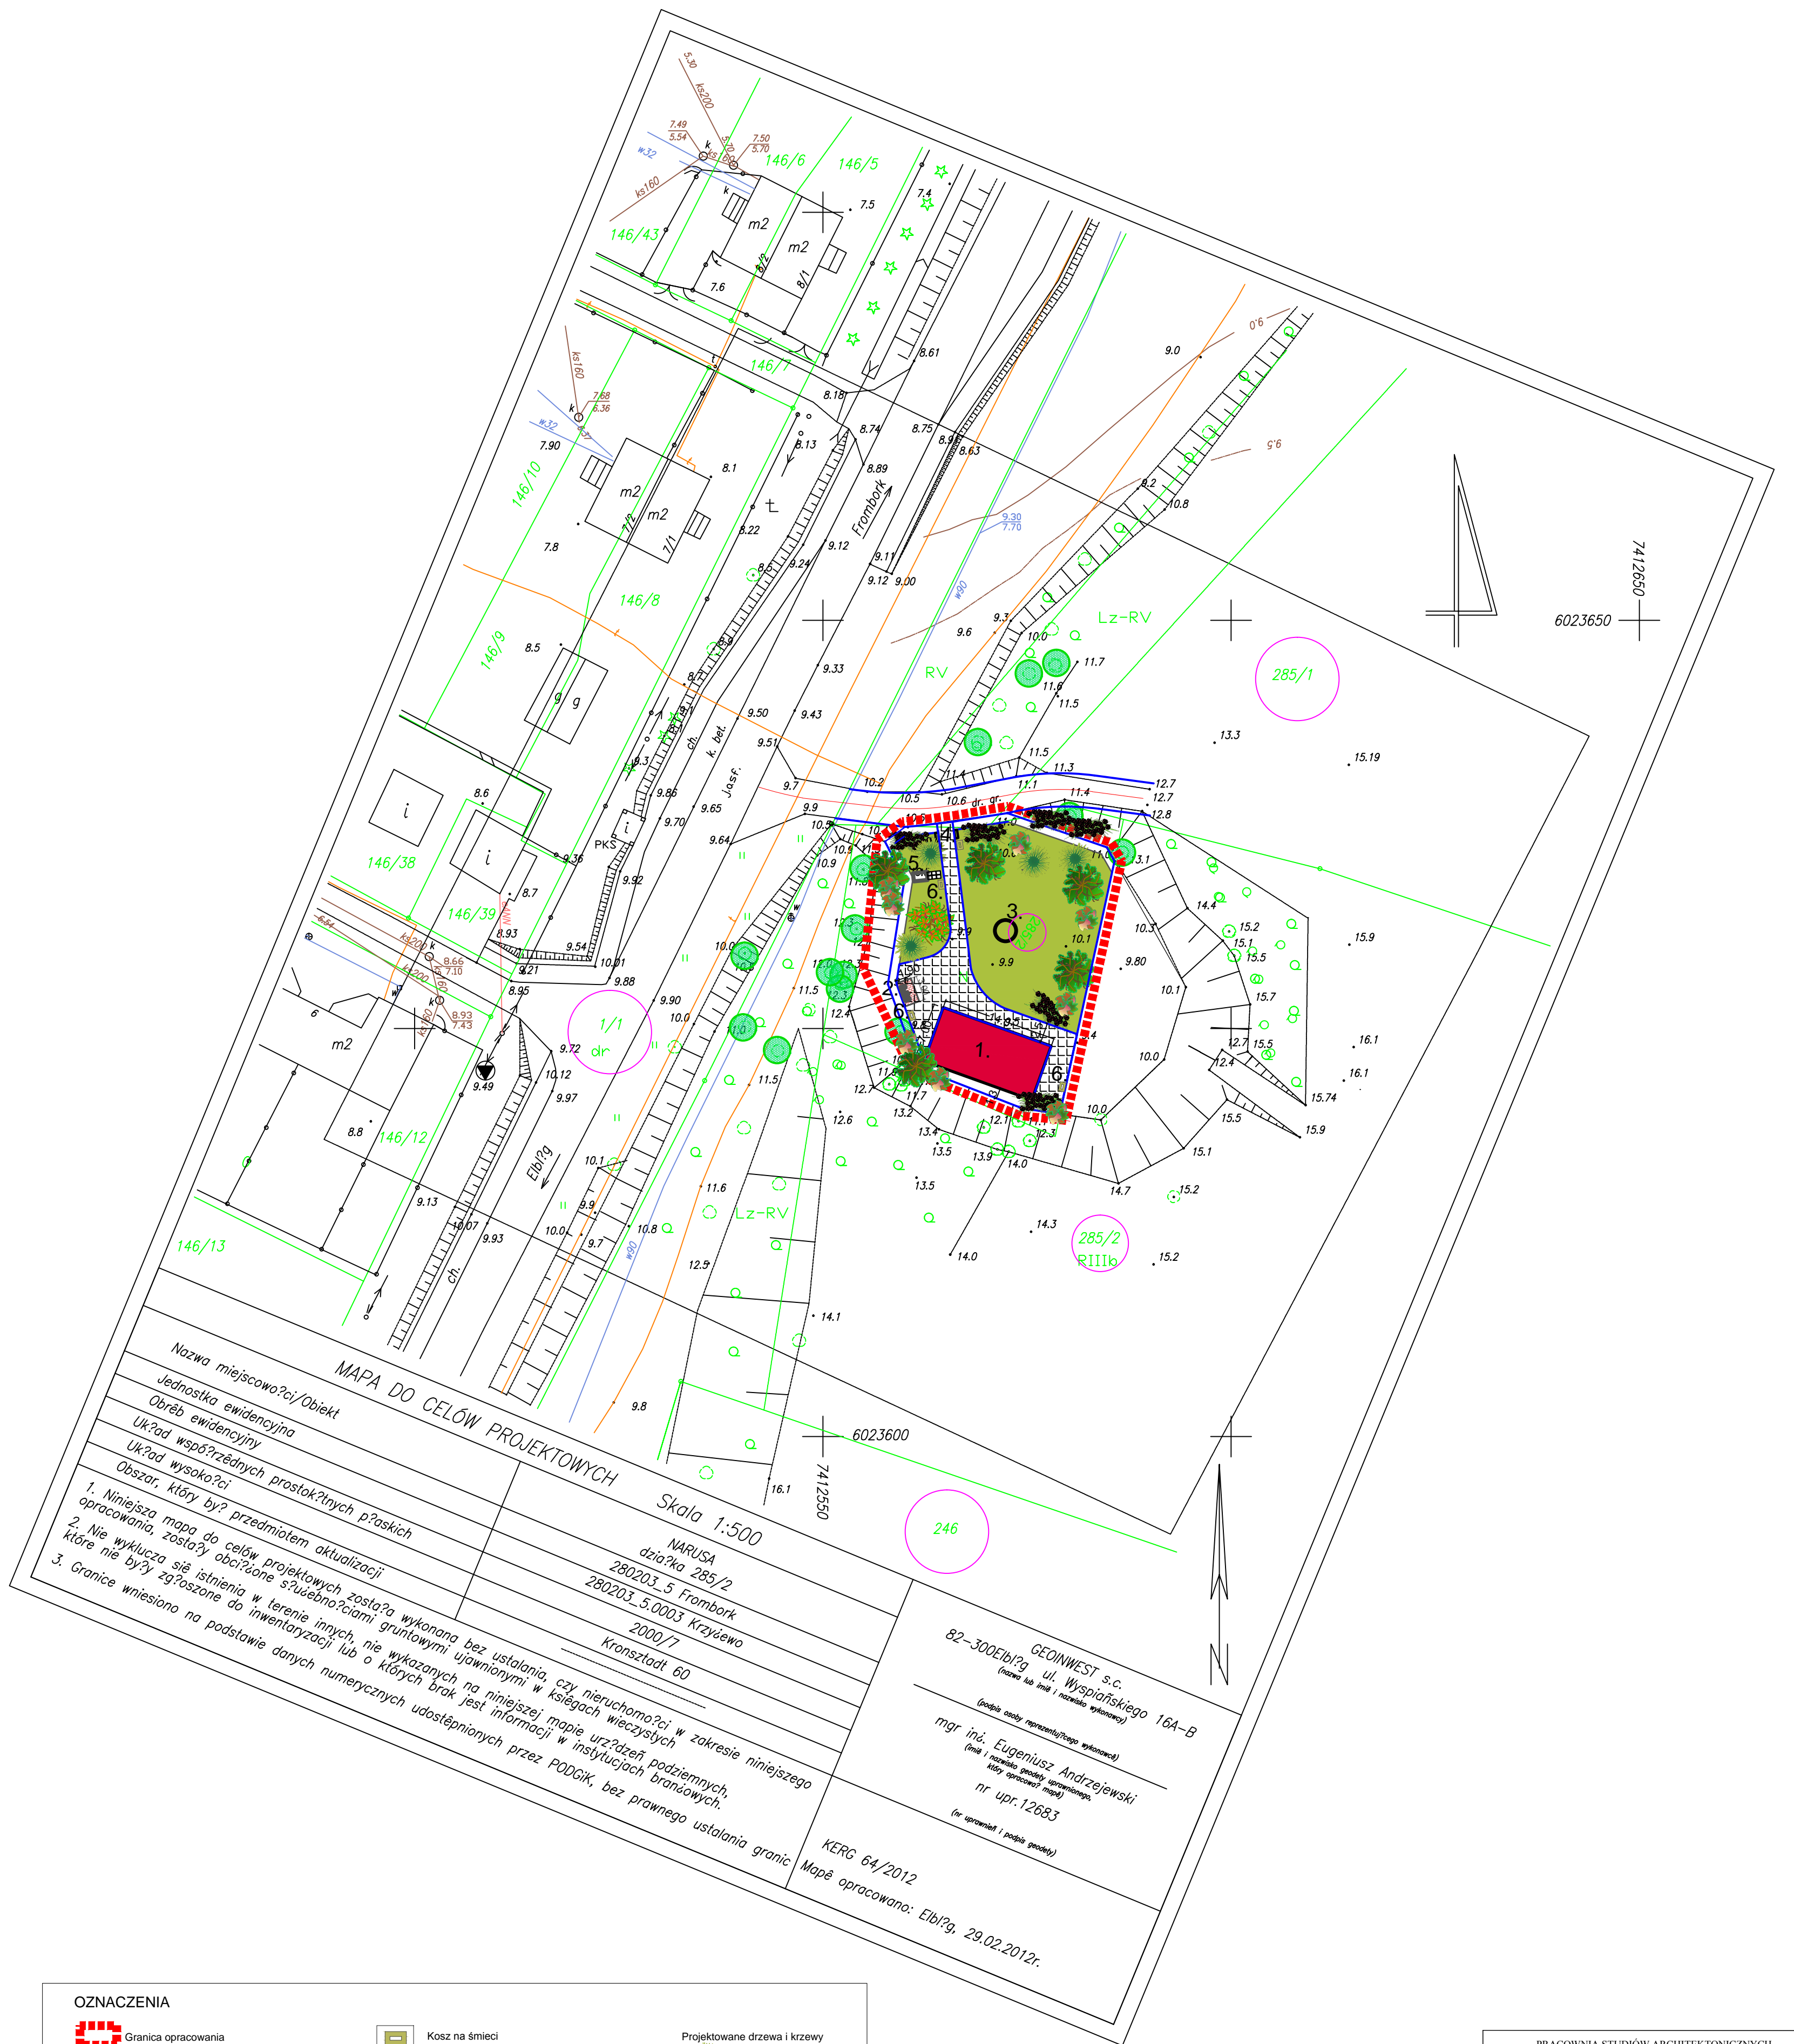

Nazwa miejscowości/Objekt
Jednostka ewidencyjna
Obręb ewidencyjny
UK?ad współrzędnych prostokątnych p?askich
UK?ad wysoko?ci
Obszar, który by? przedmiotem aktualizacji

MAPA DO CELÓW PROJEKTOWYCH
Skala 1:500
NARUSA
działka 285/2
280203_5 Frombork
280203_5.0003 Krzywiewo
2000/7
Kronstadt 60

1. Niniejsza mapa do celów projektowych została wykonana bez ustalania, czy nieruchomości w zakresie niniejszego opracowania, zostały obciążone s?ubstancjami gruntowymi ujawnionymi w księgach wieczystych
2. Nie wyklucza się istnienia w terenie innych, nie wykazanych na niniejszej mapie urządzeń podziemnych, które nie były zgłoszone do inwentaryzacji lub o których brak jest informacji w instytucjach branżowych.
3. Granice wniesiono na podstawie danych numerycznych udostępnionych przez PODGIK, bez prawnego ustalenia granic

82-300E1b?g GEOINWEST s.c.
ul. Wyspiańskiego 16A-B
(pełni? osoby reprezentuj?cego wykonawc?)
mgr in? Eugeniusz Andrzejewski
(pełni? funkcje geodety, uprawnionego, który opracował map?)
nr upr. 12653
(w uprawianiu i podpis geodety)

KERG 64/2012
Map? opracowano: E1b?g, 29.02.2012r.

OZNACZENIA	
	Granica opracowania
	Lokalizacja wiaty
	Lokalizacja kominka
	Lokalizacja miejsca na ognisko
	Lokalizacja pergoli
	Lokalizacja sanitariatu
	Lokalizacja kosza na śmieci
	Kosz na śmieci
	Obramowanie ciągów pieszych
	Ciągi piesze utwardzone
	Nawierzchnia pod grilem
	Trawnik
	Istniejące drzewa do zachowania
	Projektowane drzewa i krzewy
	Drzewa iglaste
	Drzewa liściaste
	Projektowane krzewy

PRACOWNIA STUDIÓW ARCHITEKTONICZNYCH I PLANOWANIA PRZESTRZENNEGO "ATA"		
Kodziej opracowania: PROJEKT ZAGOSPODAROWANIA TERENU PLACU REKREACYJNEGO W NARUSIE		
Adres: DZ. NR 285/2 NARUSA, GMINA FROMBORK		
Investor: URZĄD MIASTA I GMINY FROMBORK UL. MLYNARSKA 5a, 14-530 FROMBORK	№ rysunku: RYS. NR 1	Skala: 1:500
Zespół autorów: inż. urb. Anna Talaga upr. urb. nr 141294 inż. Stanisław Kolodziejczyk upr. Nr 1113/E187		
Data	2011 r.	