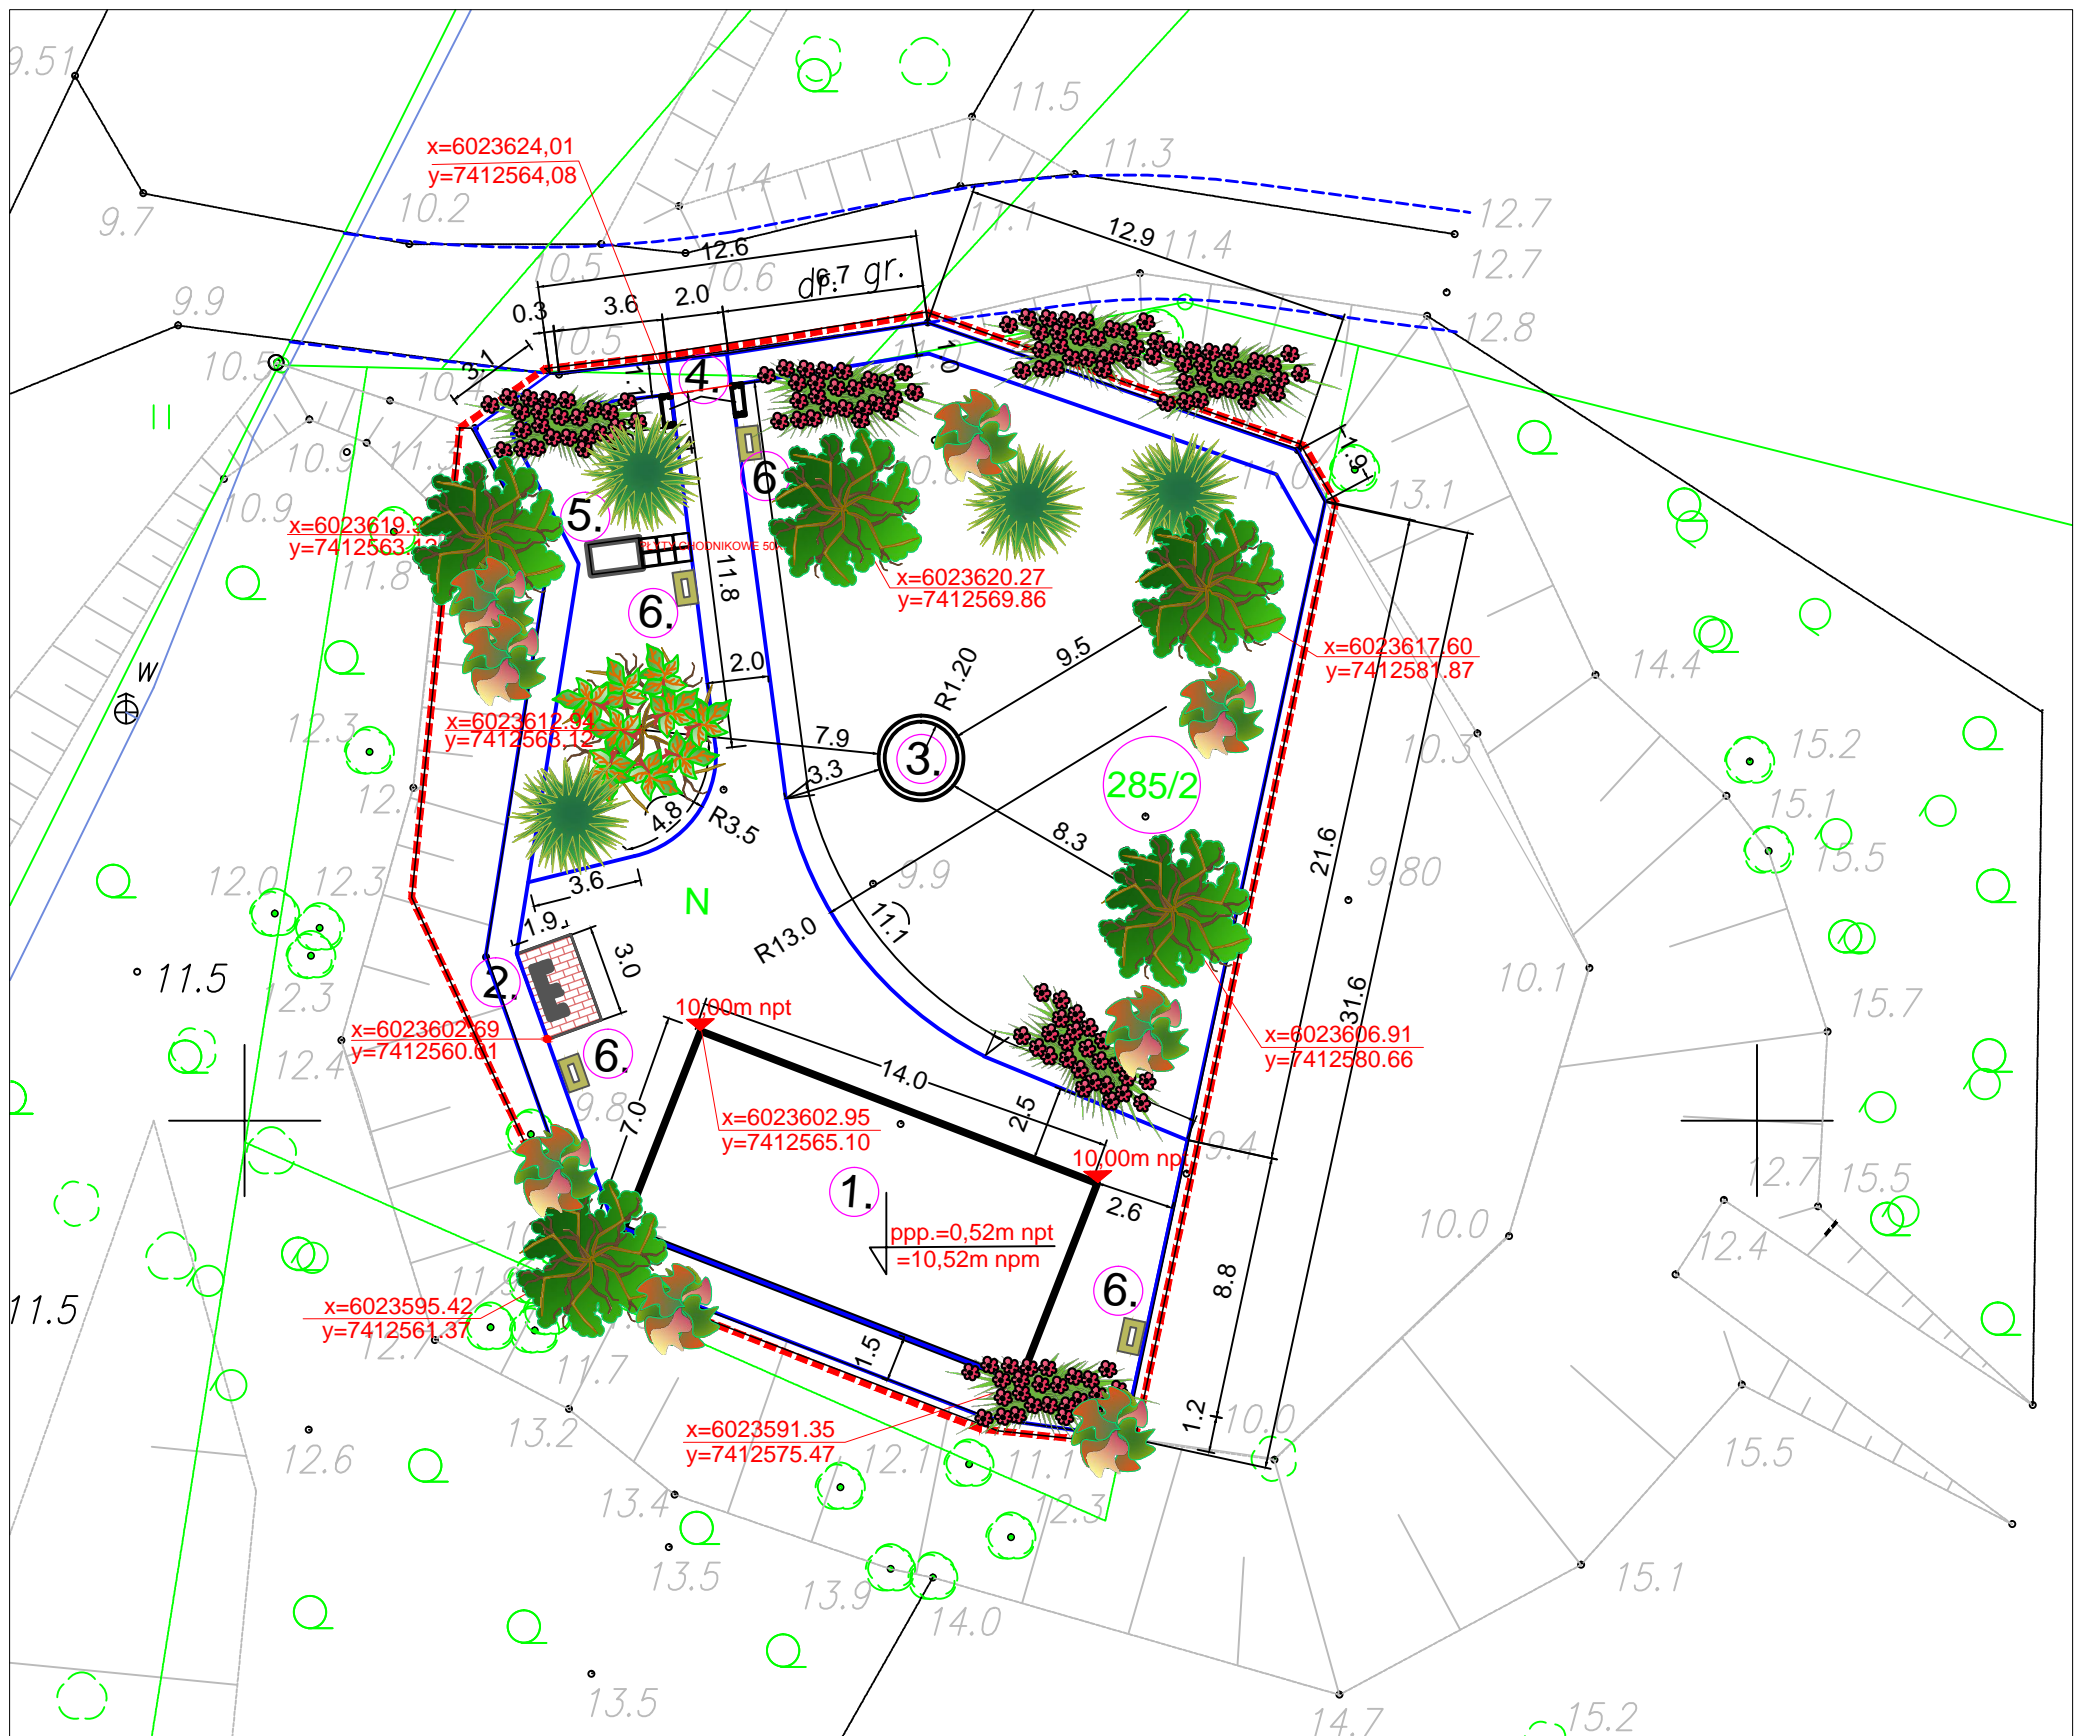
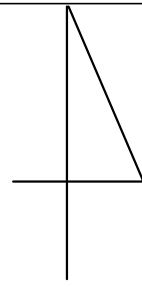


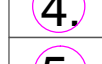
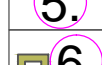
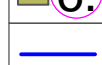

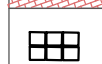

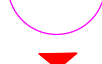




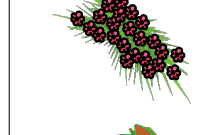

PROJEKT ZAGOSPODAROWANIA TERENU REKREACYJNEGO W NARUSIE DZ. NR 285/2 NARUSA, GM. FROMBORK WYMIAROWANIE



Oznaczenia:

-  Granica opracowania
-  Wiata
-  Kominek (gril)
-  Krąg kamienny - miejsce na ognisko
-  Pergola
-  Sanitariat (wc)
-  Kosz na śmieci
-  Obramowanie ciągów pieszych
-  Nawierzchnia pod grilem
-  Płyty chodnikowe 50x50 cm
-  Nr geodezyjny działki
-  Projektowany poziom terenu

Projektowane drzewa i krzewy

-  Projektowane drzewa liściaste - 6 szt.
-  Projektowane drzewa iglaste - 4 szt.
-  Projektowane krzewy iglaste - 6 szt.
-  Projektowane krzewy liściaste - 8 szt.

Powierzchnia całkowita terenu rekreacyjnego	- 857,50 m ²	
Powierzchnia zabudowy	- 100,35 m ²	11,7%
Powierzchnia utwardzona	- 250,63 m ²	29,2%
Powierzchnia biologicznie czynna	- 506,52 m ²	59,10%

Zestawienie powierzchni:

Powierzchnia całkowita terenu rekreacyjnego - 857,50 m ²	
Powierzchnia zabudowy budynkami:	
1. Wiata	- 98,65 m ²
5. Sanitariat	- 1,70 m ²
Razem	100,35 m ²
Place i aleje utwardzone	250,63 m ²
Powierzchnia biologicznie czynna	506,52 m ²

PRACOWNIA STUDIÓW ARCHITEKTONICZNYCH
I PLANOWANIA PRZESTRZENNEGO "ATA"

Rodzaj opracowania:

PROJEKT ZAGOSPODAROWANIA TERENU
PLACU REKREACYJNEGO W NARUSIE

Adres: DZ. NR 285/2
NARUSA, GMINA FROMBORK

Investor:
URZĄD MIASTA I GMINY FROMBORK
UL. MŁYŃNARSKA 5a, 14-530 FROMBORK

Nazwa rysunku: WYMIAROWANIE	Nr rysunku: RYS.NR 1.1	Skala: 1: 250
--------------------------------	---------------------------	------------------

Zespół autorski:

Projektant	inż.urb. Anna Talaga	upr. urb. nr 1412/94
	inż. Stanisław Kolodziejek	upr. Nr 1113/EI/87 WAM/BO/1140/01

Sprawdzający:	mgr inż. arch. Ryszard Czuba	upr. Nr 4/76/EI POIA/PO-1176
---------------	------------------------------	------------------------------

Data	MAJ 2012 r.
------	-------------