


MIEJCOWY PLAN ZAGOSPODAROWANIA PRZESTRZENNEGO ZABUDOWY MIESZKANIOWEJ
W OBRĘBIE GEODEZYJNYM BIEDKOWO, GM. FROMBORK
SKALA 1: 2000
ZAŁĄCZNIK GRAFICZNY NR 1 DO UCHWAŁY RADY MIEJSKIEJ NR XLIII/269/10
Z DNIA 27.05.2010

0m 50m 100m 150m 200m 250m 300m 350m 400m 450m 500m

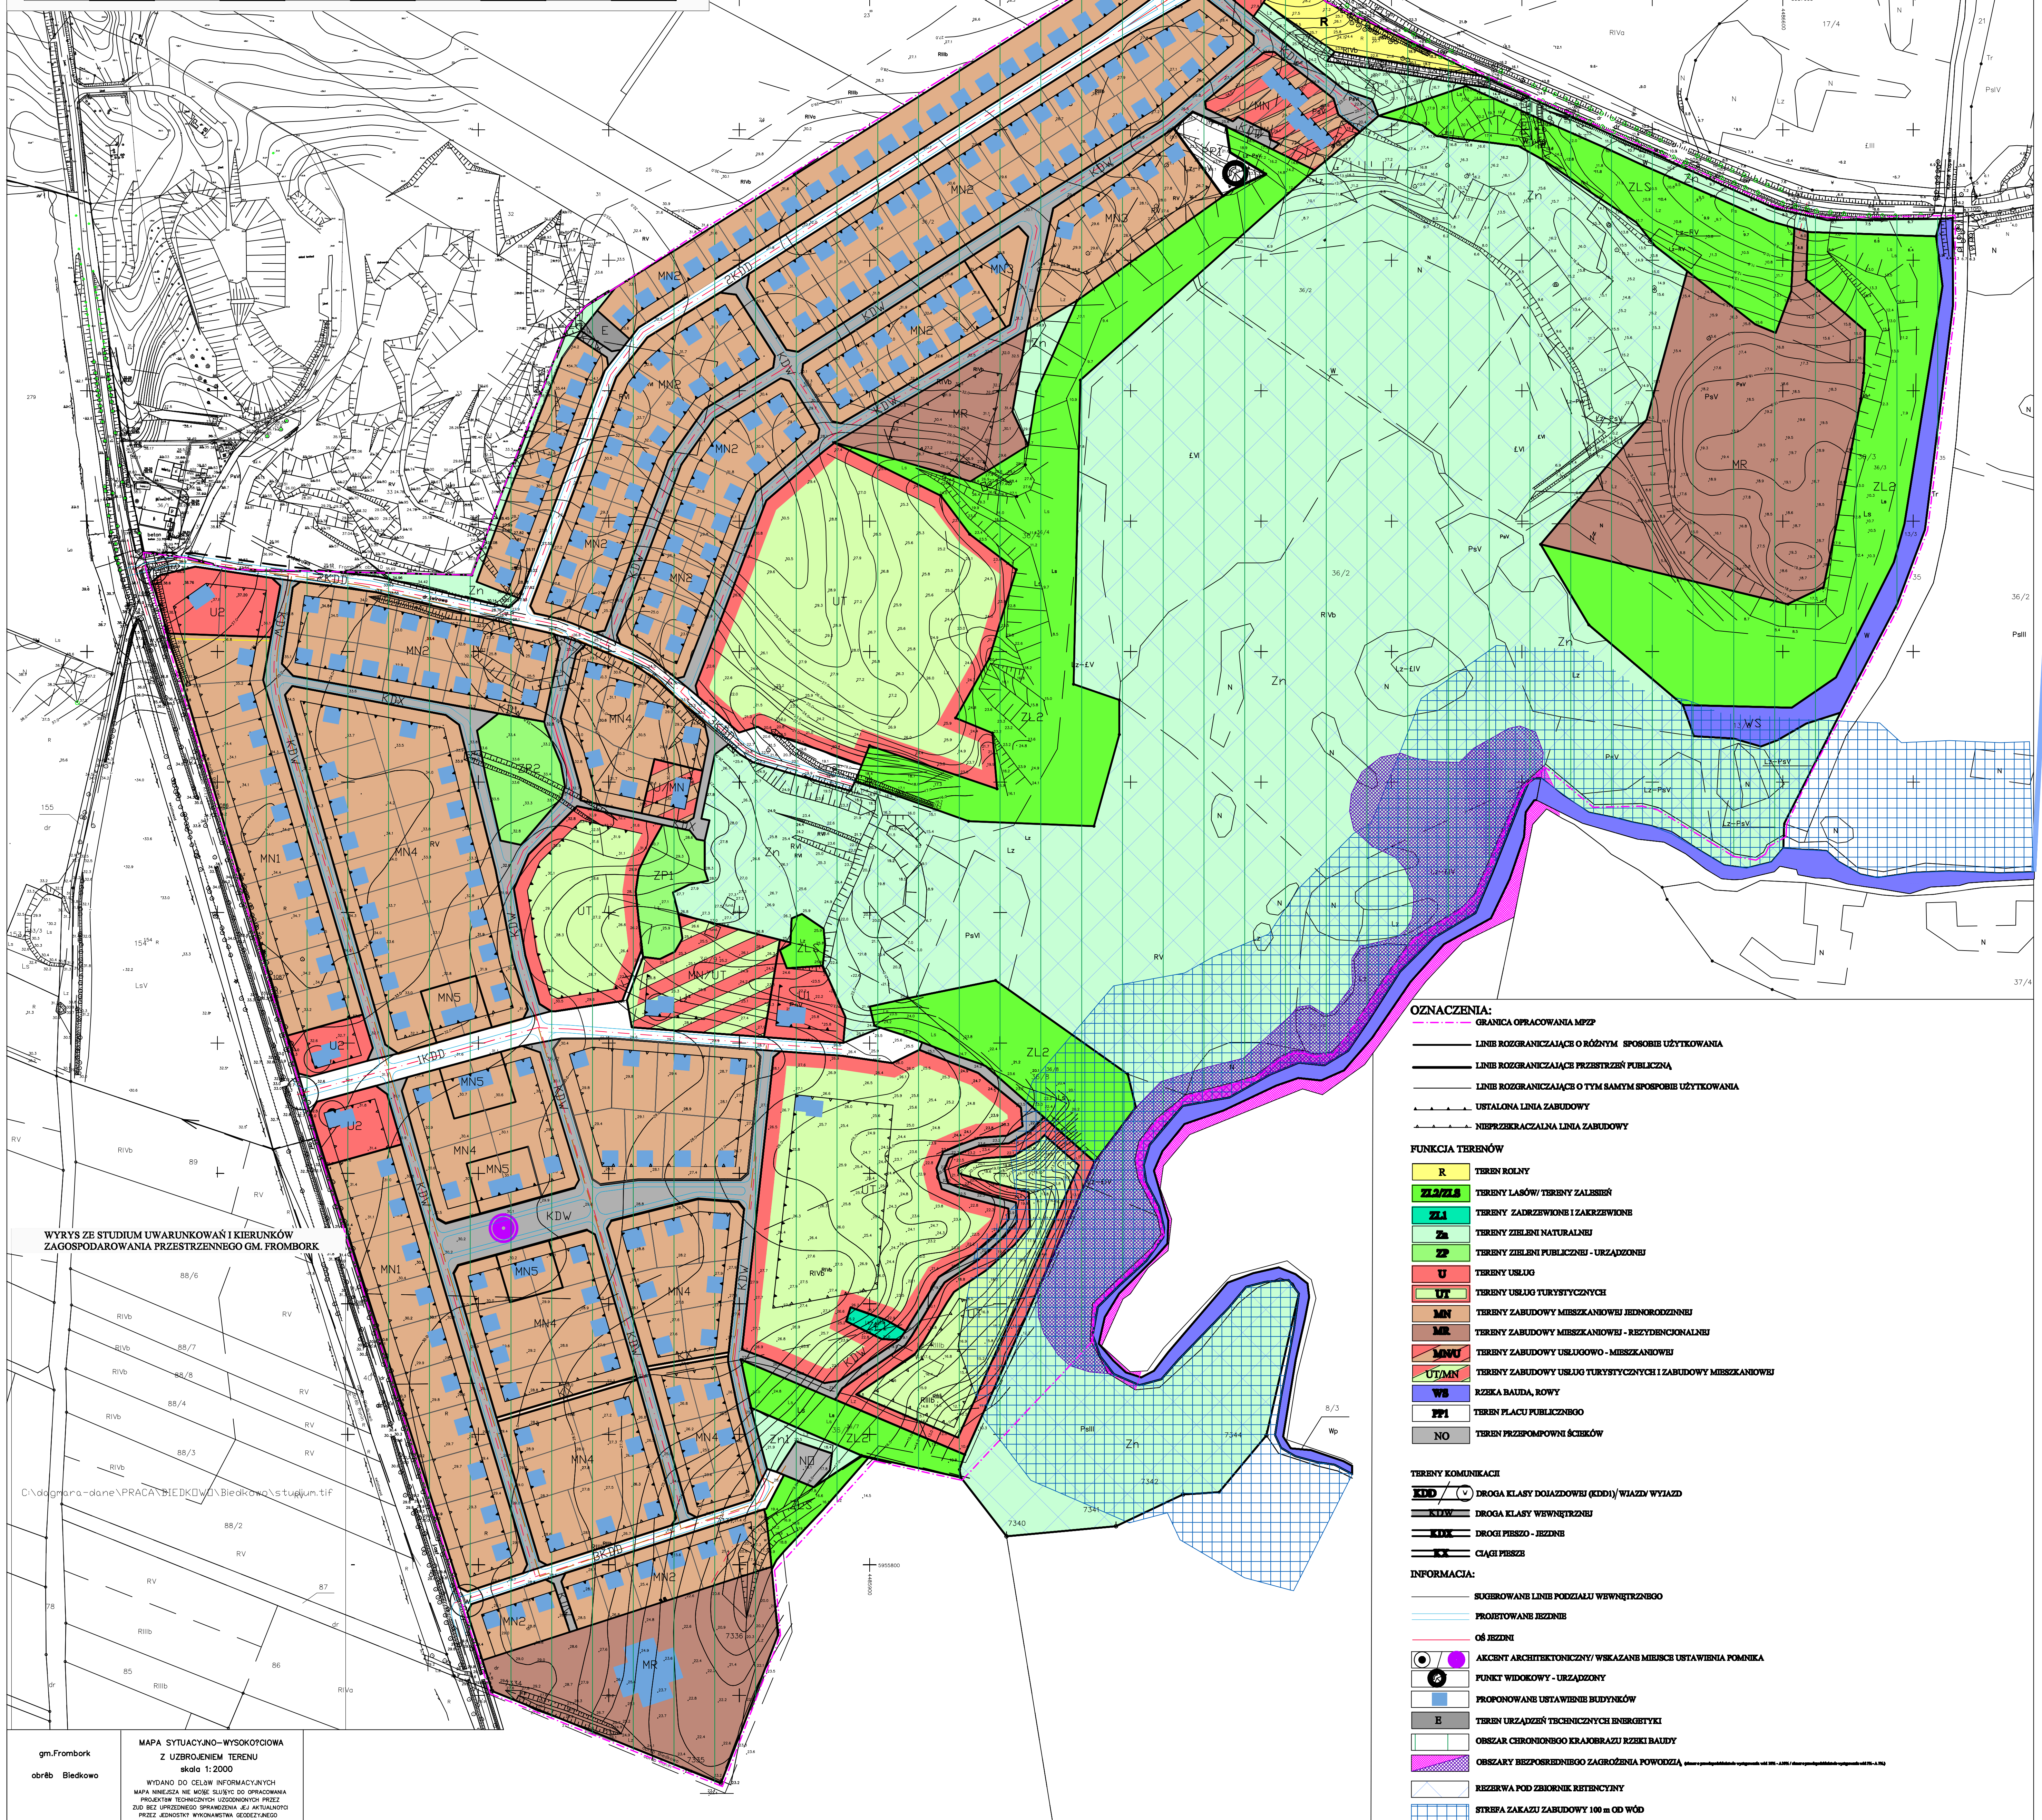

WYRYS ZE STUDIUM UWARUNKOWAŃ I KIERUNKÓW
ZAGOSPODAROWANIA PRZESTRZENNEGO GM. FROMBORK

C:\dopgrna-dane\PRACA\BIEDKOWO\Biedkowskstudium.tif

gm. Frombork
obręb Biedkowo

MAPA SYTUACYJNO-WYSOKOŚCIOWA
Z UZBROJENIEM TERENU
skala 1:2000

WYDANO DO CELÓW INFORMACYJNYCH
MAPA WYKAZUJĄCA NIE MOŻE SŁUżyć DO SPRAWDNIANIA
PROJEKTÓW BUDOWLANYCH UZASADNIWANYCH PRZEZ
DIO BEZ OPIĘDZONEGO SPINACZNIKA ZE ARTYKULACJĄ
PRZEZ AGENCIĘ WYKONAWCZĄ GEODEZYJNĄ

- OZNACZENIA:**
- GRANICA OPRACOWANIA MPZP
 - LINIE ROZGRANICZAJĄCE O RÓŻNYM SPOSOBIE UŻYTKOWANIA
 - LINIE ROZGRANICZAJĄCE PRZESTRZEŃ PUBLICZNĄ
 - LINIE ROZGRANICZAJĄCE O TYM SAMYM SPOSOBIE UŻYTKOWANIA
 - USTALONA LINIA ZABUDOWY
 - NIEPRZEKAZALNA LINIA ZABUDOWY
- FUNKCJA TERENÓW**
- R** TERENY ROLNY
 - ZL1/ZL2** TERENY LASÓW/TERENY ZALĘSI
 - ZL3** TERENY ZADKREWNE I ZAKREWNE
 - Zn** TERENY ZIELNI NATURALNEJ
 - ZP** TERENY ZIELNI PUBLICZNEJ - URZĄDZENI
 - U** TERENY USŁUG
 - UT** TERENY USŁUG TURYSTYCZNYCH
 - MN** TERENY ZABUDOWY MIESZKANOWEJ JEDNORODZINNEJ
 - MR** TERENY ZABUDOWY MIESZKANOWEJ - REZYDENCJONALNEJ
 - MNU** TERENY ZABUDOWY USŁUGOWO - MIESZKANOWEJ
 - UT/MN** TERENY ZABUDOWY USŁUG TURYSTYCZNYCH I ZABUDOWY MIESZKANOWEJ
 - WB** RZESKA BAUDA, ROWY
 - WP** TEREN PLACU PUBLICZNEGO
 - NO** TEREN PRZEPOMPOWNI ŚCIEKÓW
- TERENY KOMUNIKACJI**
- KDD** DROGA KLASY DOJAZDOWEJ (KOD)/WIAZAN WYJAZD
 - KW** DROGA KLASY WEWNĘTRZNEJ
 - KW** DROGI PIESZO - JEZINI
 - CP** CIĄGI PIESZE
- INFORMACJA:**
- SUBROWANE LINIE PODZIAŁU WEWNĘTRZNEGO
 - PROJEKTOWANE JEZINI
 - OŚ JEZINI
 - AKCENT ARCHITECTONICZNY WSKAZANI MIEJSC USTAWIENIA POMICIA
 - PUNKT WIDOKOWY - URZĄDZENY
 - PROJEKTOWANE USTAWIENIE BUDYNKÓW
 - TEREN URZĄDZEN TECHNICZNYCH INŻYNIERYI
 - OBSZAR CIEPLOTNOCNO KRAJOBRAZU RZESKI BAUDY
 - OBSZAR BEZOPROBUDOWO ZAGROŻENIA POWODZIĄ
 - REZERWA POD ZBIORNIK REZYSTYNY
 - STREFA ZAKAZU ZABUDOWY 100 m OD WÓD