


PLAN REKULTYWACJI SKŁADOWISKA  
ODPADÓW KOMUNALNYCH  
GMINY FROMBORK  
SKALA 1:500

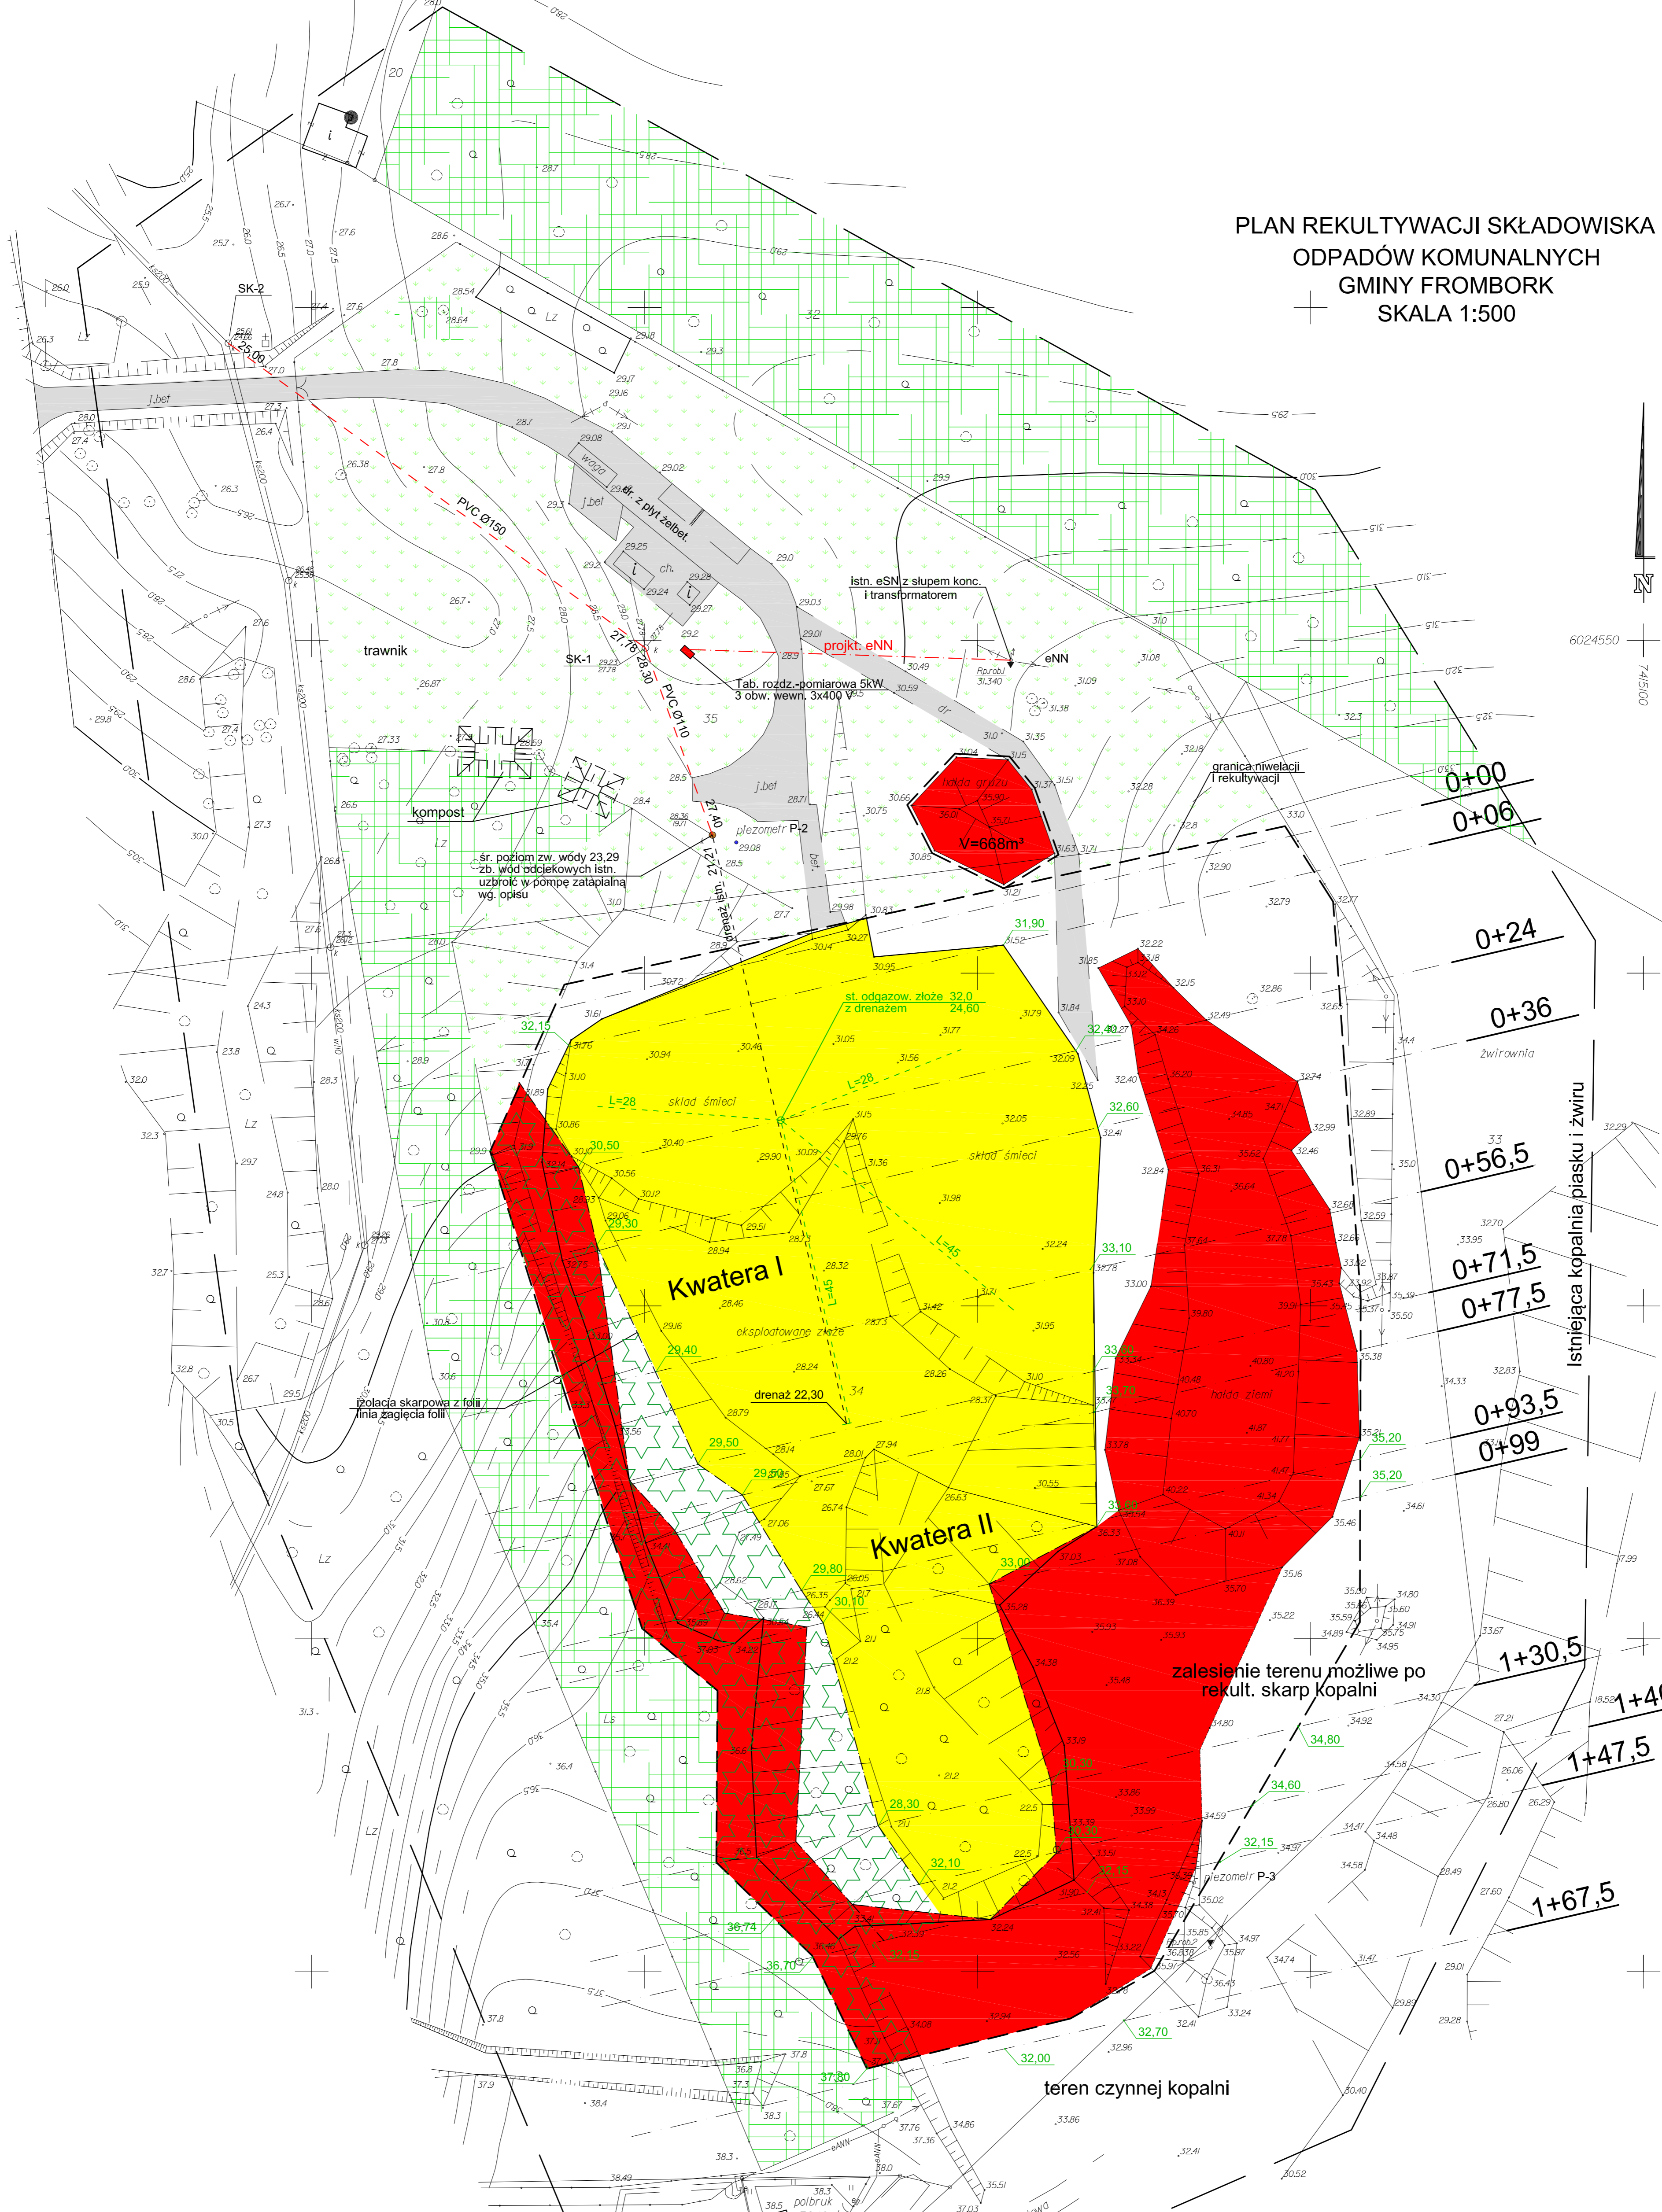

LEGENDA	
	granice kształtowania i rekultywacji, teren trawiasty
	przyłącza kan. sanit. odwodnienia składowiska wg. warunków ZWIK
	napowietrzne przyłącze NN wg. warunków Z.E.
	istn. tereny trawiaste
	istn. tereny zalesione
	obszar wykopów ziemi do rekultywacji
	obszar nasypów realizowanych jak na przekrojach
	obszar skarpowy nasadzeń krzewów wg. opisu

woj.warmińsko-mazurskie  
Powiat Branlewski  
miasto Frombork-280203\_4  
obręb 10 - 280203\_4.10  
Działka 34,35 - Wysypisko śmieci  
ARKUSZ I

MAPA SYTUACYJNO-WYSOKOŚCIOWA  
Z UZBROJENIEM TERENU  
DO CELÓW PROJEKTYWNYCH - OPRACOWANIE NUMERYCZNE  
skala 1:500  
1. Odnowa - układ państwowy 2000  
2. Poziom odniesienia - "Kronsztad 160"  
3. Mapa dostosowana do celów projektowych na podstawie materiałów udostępnionych przez PDSiK w Braniewie i wykonanej aktualizacji dnia 23.07.2012  
4. Nie wyklucza się istnienia w terenie innych, nie wykazanych na niniejszej mapie urządzeń podziemnych, które nie były zgłoszone do Inwestycji lub o których brak jest informacji w Instytucjach branżowych  
5. W granicach opracowania skuteczność gruntowych nie badano.

PIECZATKA  
PDDiG K.  
MAPA OPRACOWAŁ  
GEODETA  
BIURO GEODEZJI  
I NIERUCHOMOŚCI  
Marcin Kuczkowski  
mgr inż. Marcin Kuczkowski  
14-500 Braniewo ul. Zielona 43  
tel./fax (0-56) 244 17 54 kom. 0 516 142 950  
KERO 354/2002  
BRANIEWO 2012-07-31

EC Euro Consulting Sp. z o.o.  
Al. Piłsudskiego 32/103 Olsztyn  
Rekultywacja składowiska odpadów komunalnych  
w Fromborku  
Gmina Frombork  
Projekt technologiczny rekultywacji  
mgr inż. ANDRZEJ PROKOPOWICZ  
upr.nr 25/1972 MGT i OS  
Skala: 1:500  
Lp. 1  
Data: SIERPIEŃ 2012