


OSWIETLENIE I LUMINACYJNE WZGÓRZA KATEDRALNEGO WE FROMBORKU
działki nr 103/1, 106, 102

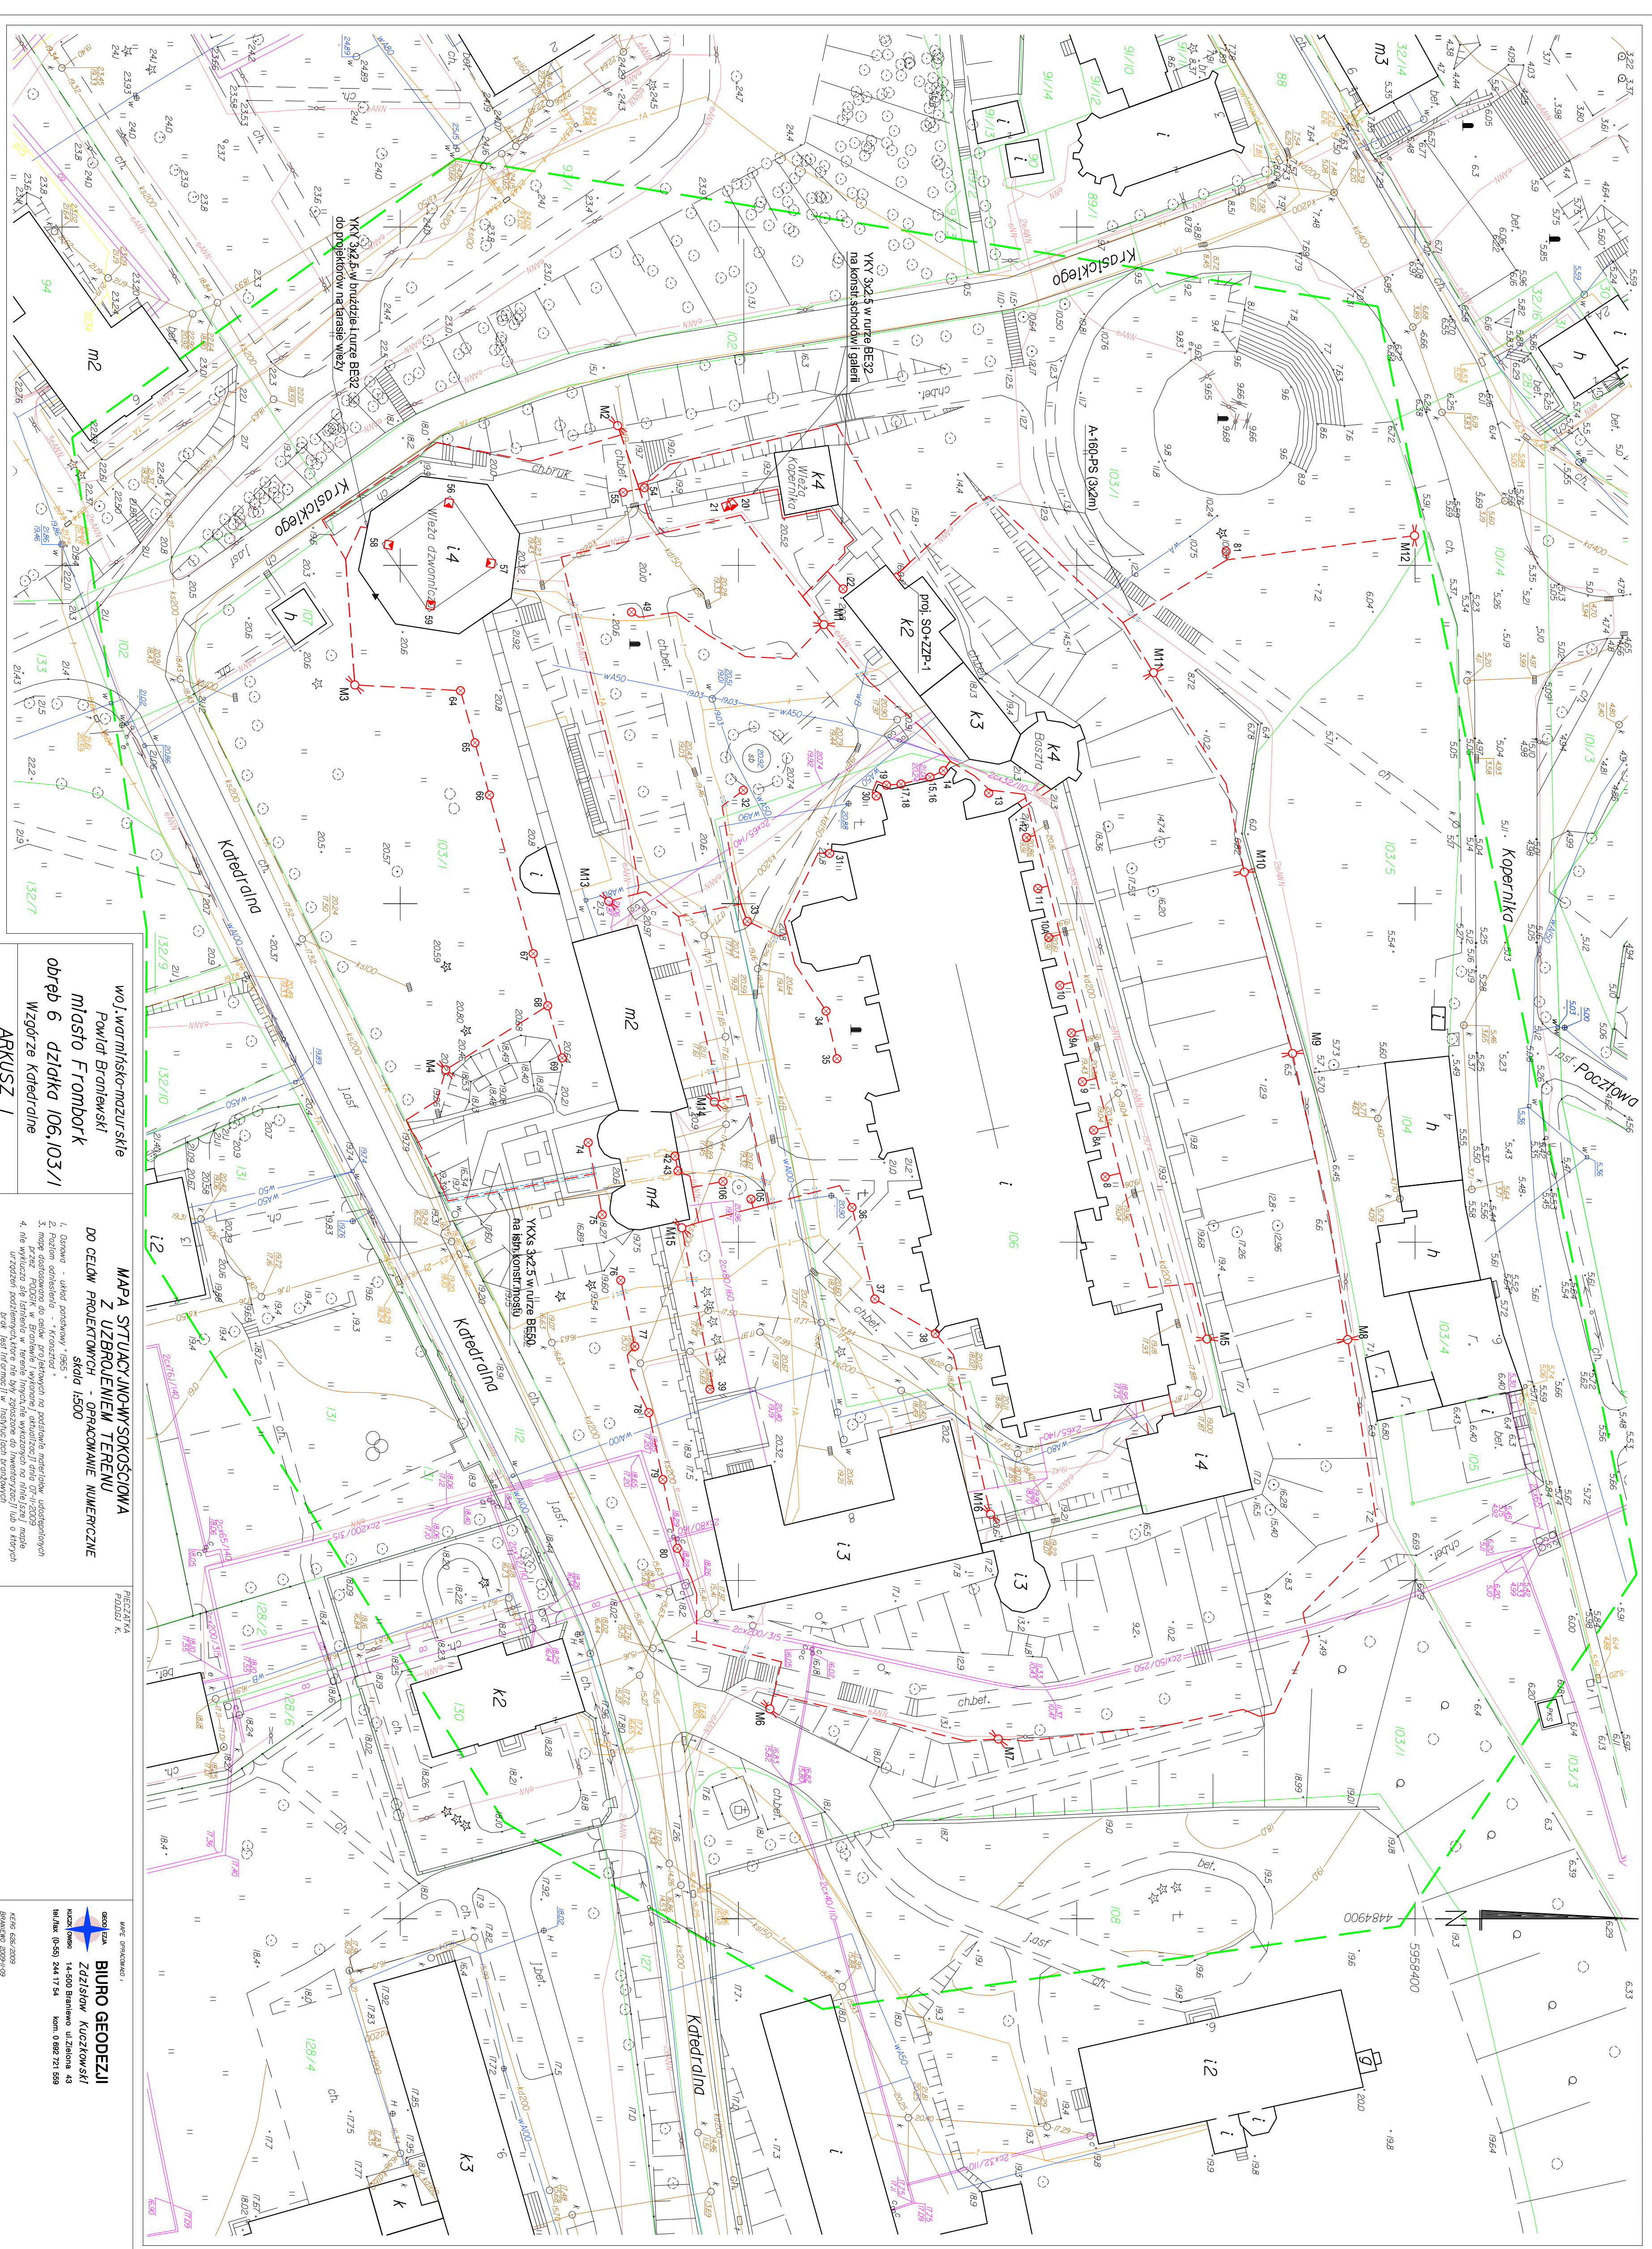

woj. warmińsko-mazurskie
Powiat Braniewski
miasto Frombork
obręb 6 działka 106,103/1
Współza Katedralne
ARKUSZ 1

MAPA SITUACYJNO-WSKAZÓWCA
Z UZBROJENIEM TERENU
OPRACOWANIE NUMERYCZNE
skala 1:500

PROJEKTOWANE URZĄDZENIA:
linie kablowe oświetlenia m-0,4kV w rurach DWR-75
osłony dwustronne na słn. kablach, A-10-PS lub wg opisu
projektowy Urn w gruncie
maszyny projektowe h=4,5m system Park ESS-SYSTEM
projektory Delta na balkonie wieży i pod drzewami/gałąkami

WYKONANIE
BIOURO GEODEZJI
Zdzisław Kuczyński
ul. G. 603/66 437
miejscowość: 14-600 Braniewo ul. Żelazna 43
tel./fax: (055) 344 17 54 kom. 0 662 721 559

PRACOWNIA PROJEKTOWA
AMBER
ul. G. 603/66 437
miejscowość: 14-600 Braniewo ul. Żelazna 43
tel./fax: (055) 344 17 54 kom. 0 662 721 559

PLAN SYTUACYJNY
Autor projektu: Zdzisław Kuczyński
Braniewo
Skala: 1:500
nr rys.: 1