
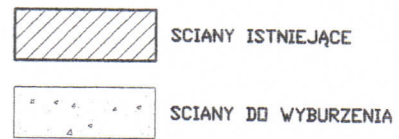
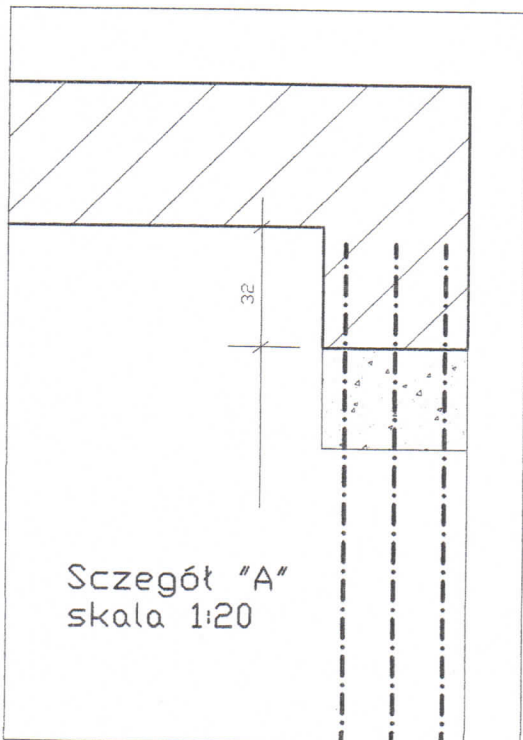


RZUT PARTERU

SKALA 1:100

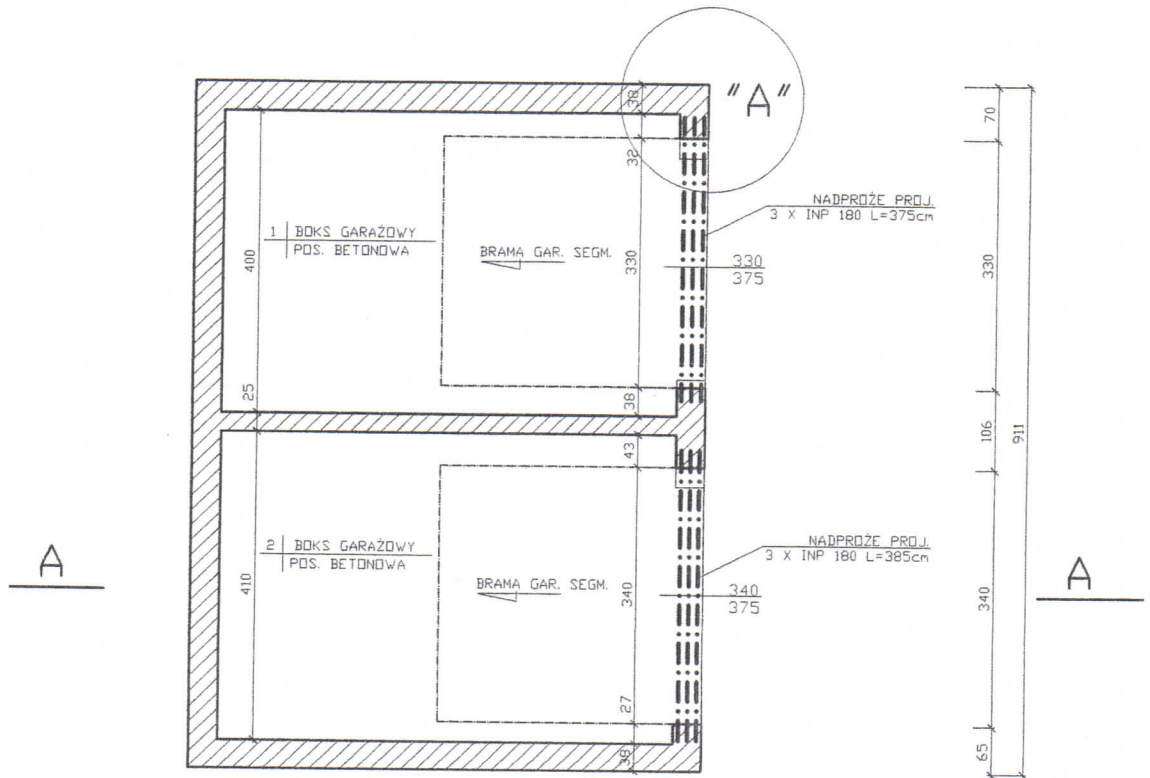


UWAGA: POD OPARCIEM BELEK STAŁOWYCH WYKONAĆ  
PODLEWKĘ Z BETONU B-20 gr5cm

Obiekt	Reniza DSP	Nr rys	2
Adres	Frombork ul. Braniewska dz. nr 181, 182	Data	10,2016
Stadloprac.	Rzut przyziemia	Skala	1:100
Opracowała	Alicja Bartochowska	Podpis	

RZUT PARTERU INWENTARYZACJA

SKALA 1:100

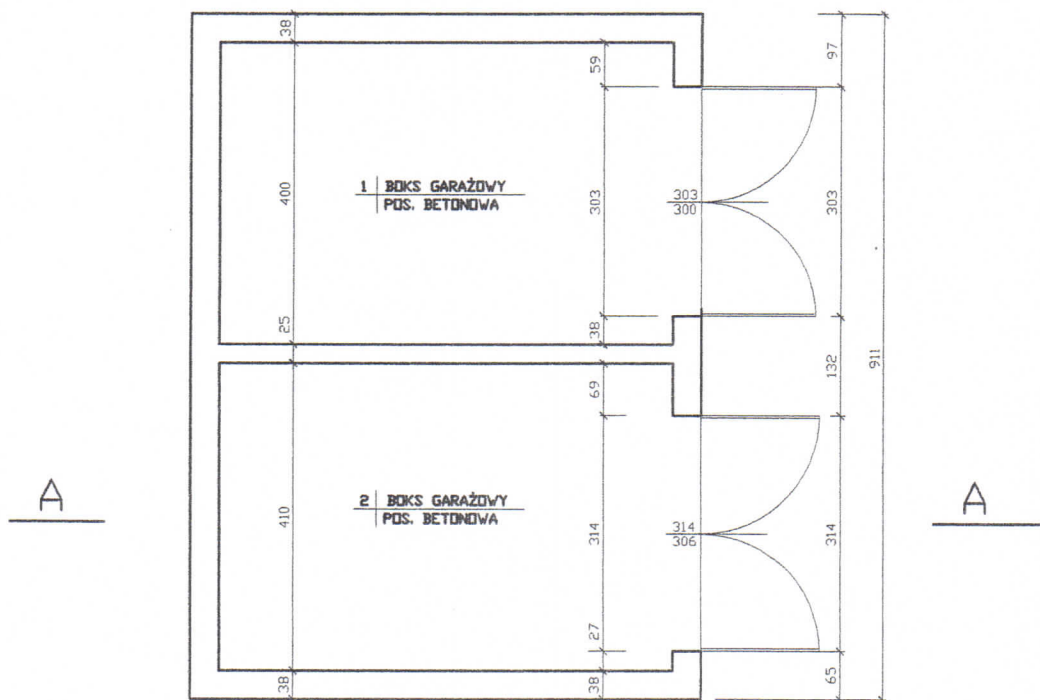

Obiekt	Remiza DSP	Nr rys	5
Adres	Frombork ul. Braniewska dz. nr 181 ; 182	Data	10,2016
Stad.oprac.	Rzut przyziemia inwentaryzacja	Skala	1:100
Opracowała	Alicja Bartochowska	Podpis	