


Załącznik nr 1 do Uchwały nr VI/46/11
Rady Miejskiej we Fromborku z dn. 28.04.2011 r.

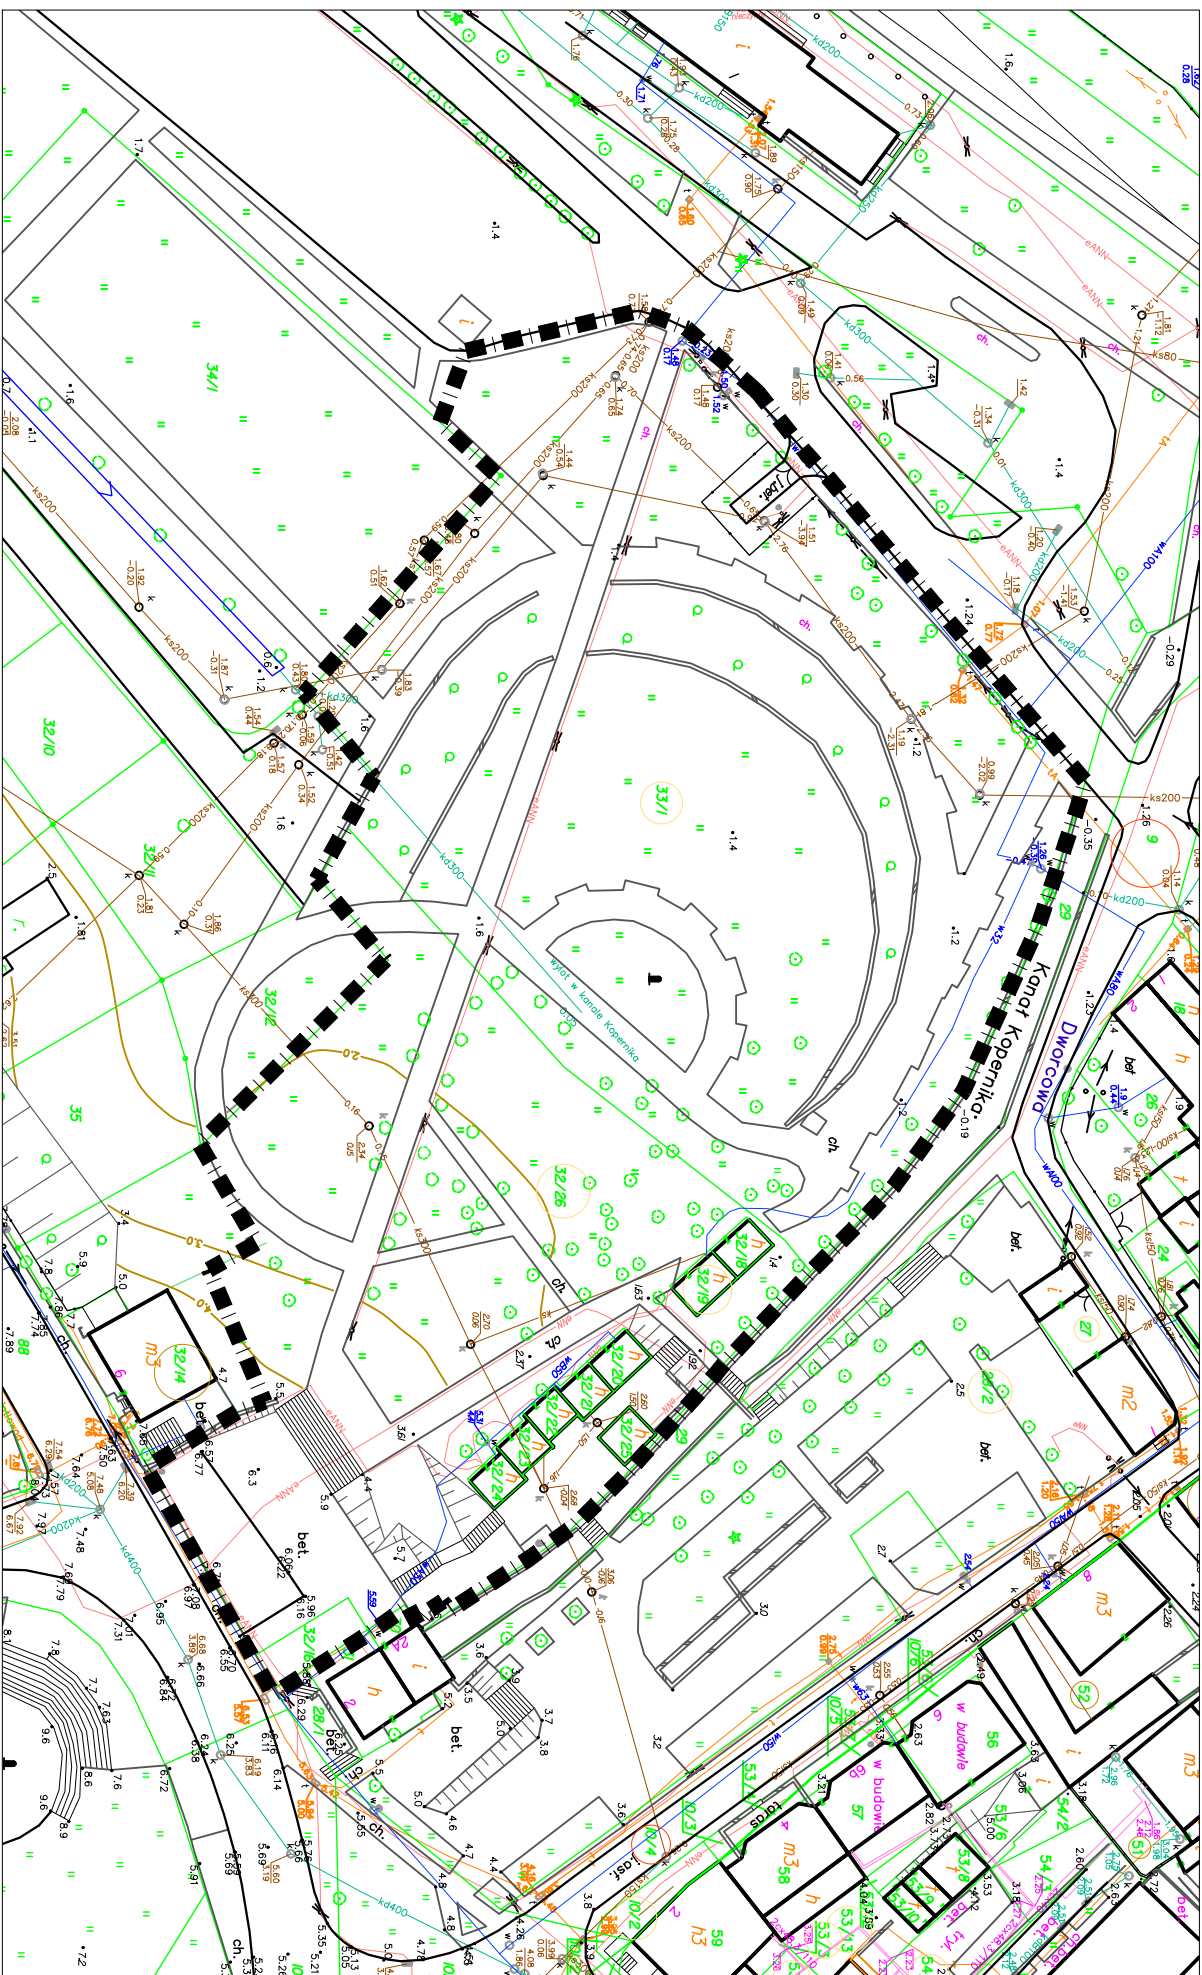

Granica obszaru objętego zmianą