



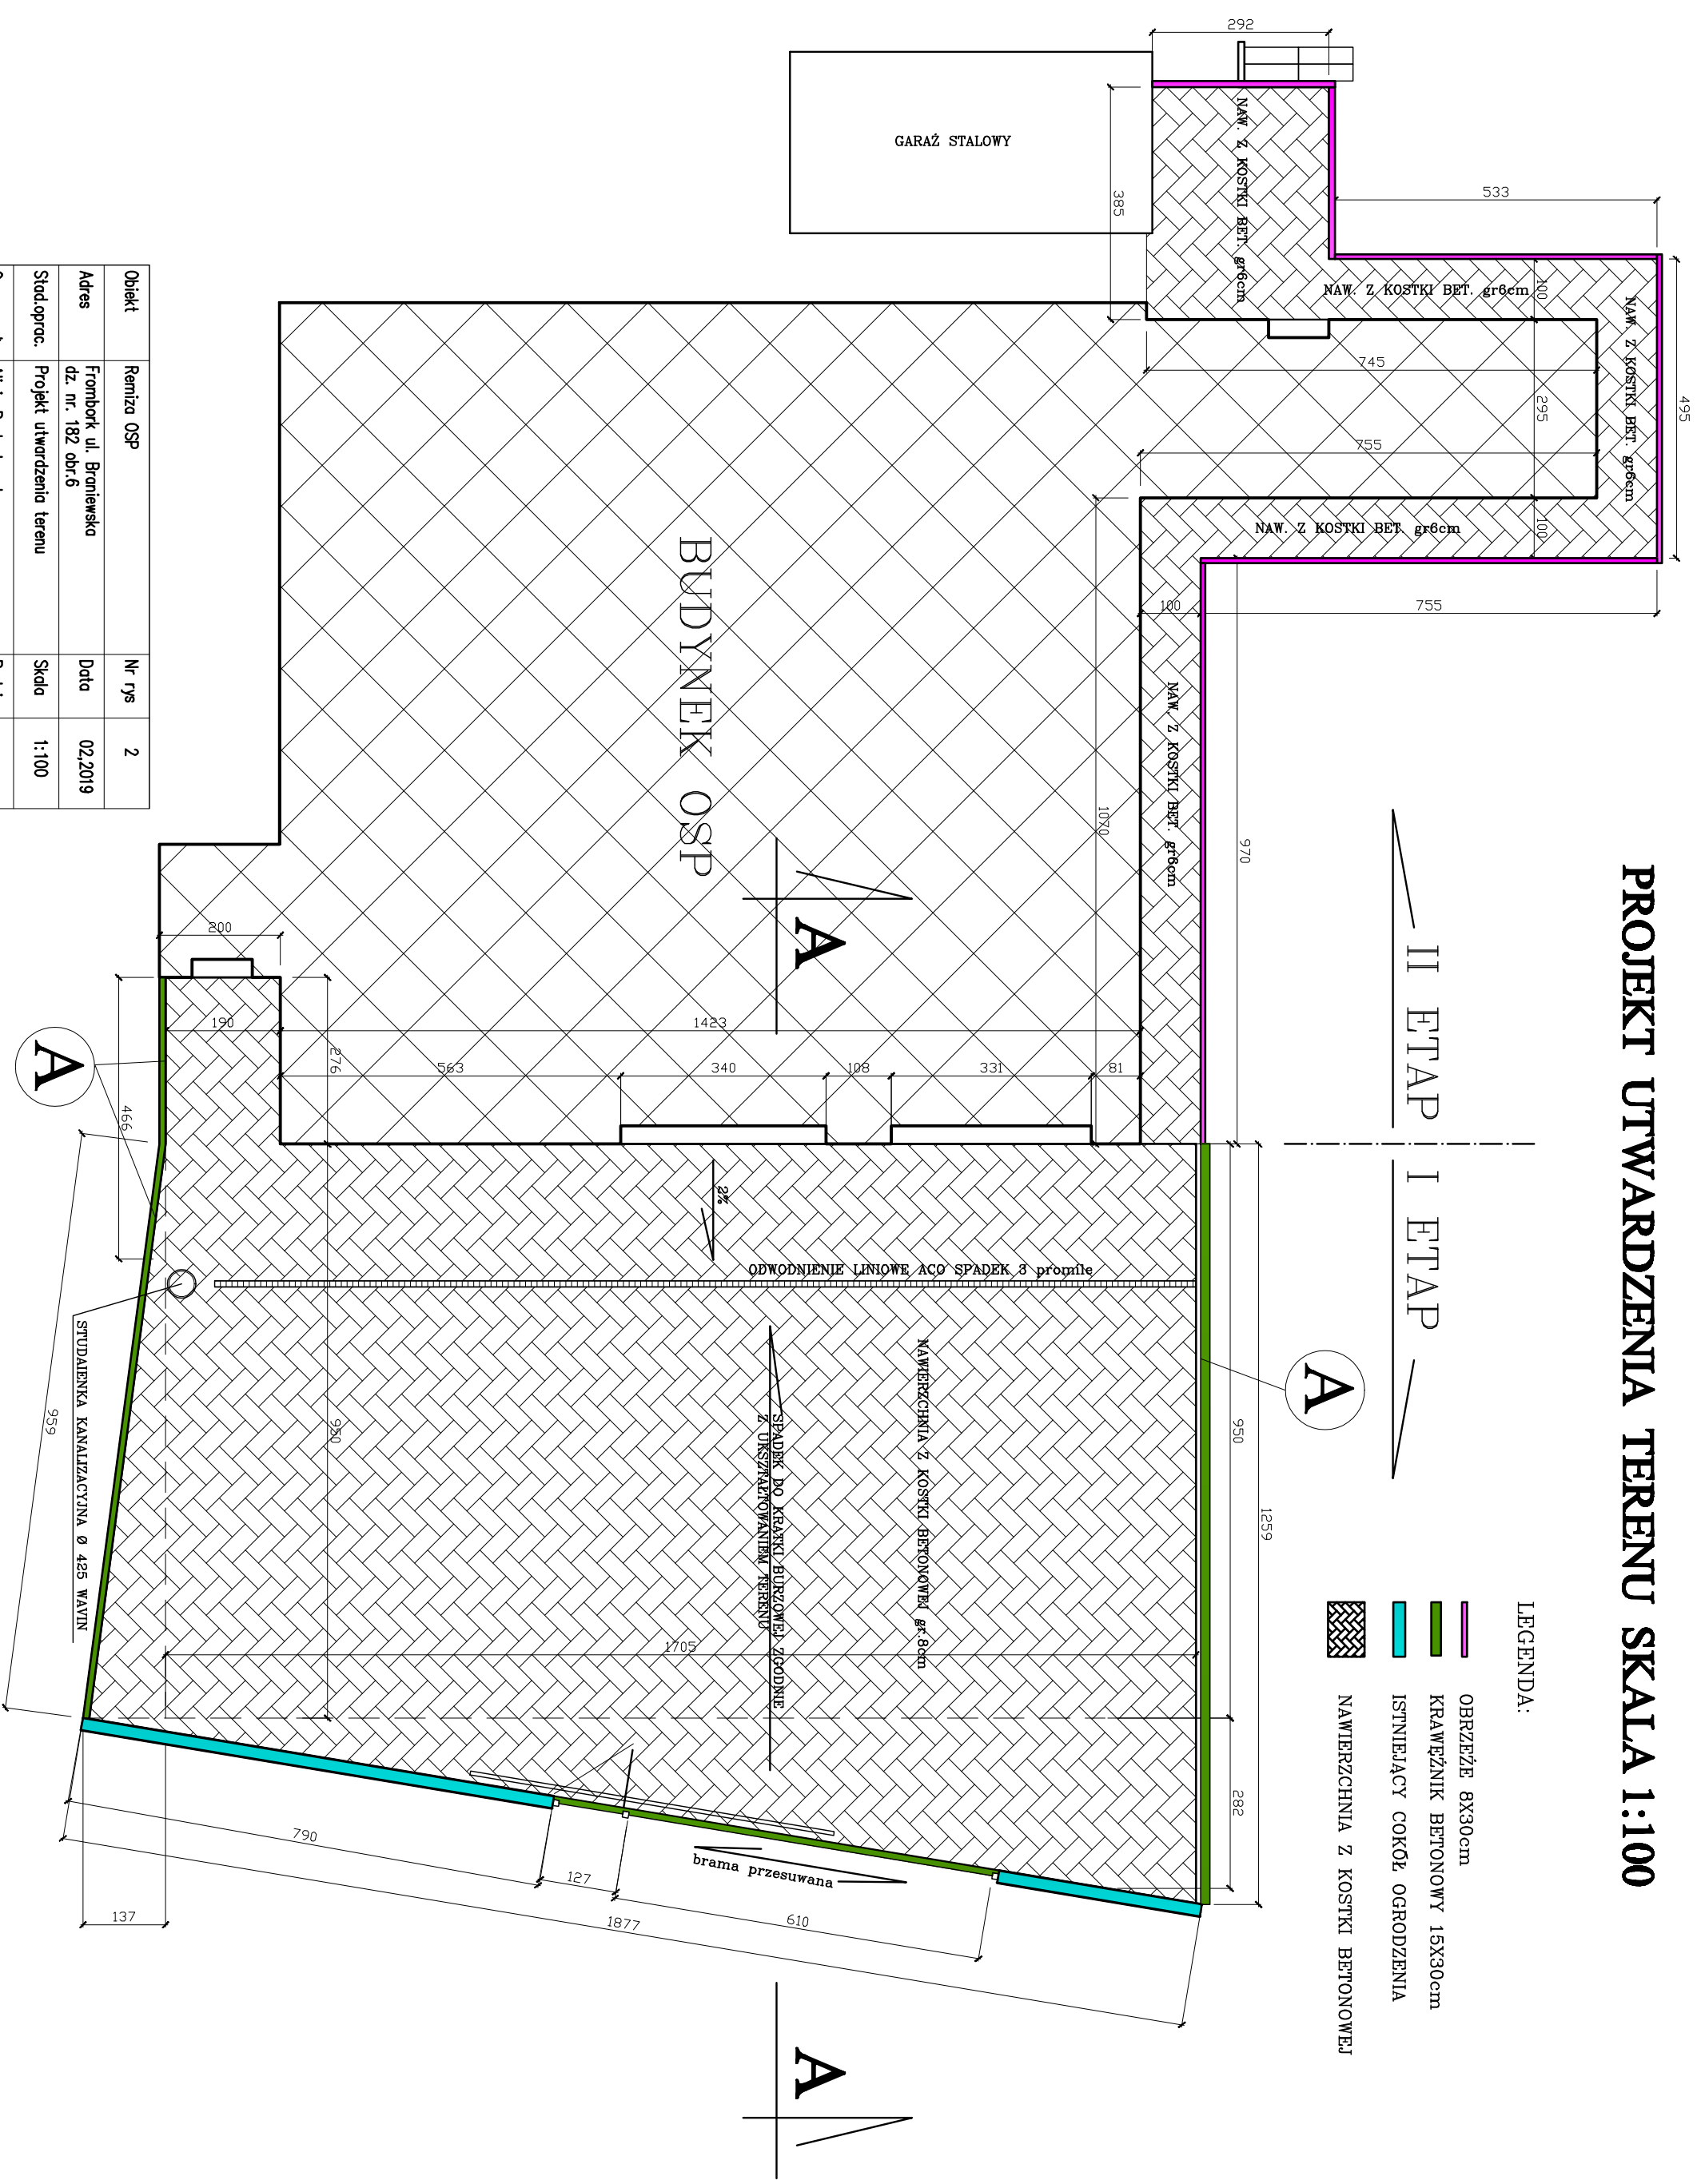


PROJEKT UTWARDZENIA TERENU SKALA 1:100

LEGENDA:

-  OBRZEŻE 8X30cm
-  KRAWĘŻNIK BETONOWY 15X30cm
-  ISTNIEJĄCY COKÓŁ OGRODZENIA
-  NAWIERZCHNIA Z KOSTKI BETONOWEJ

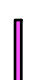

Objekt	Remiza OSP	Nr rys	2
Adres	Frombork ul. Braniewska dz. nr. 182 obr. 6	Data	02.2019
Stad. oprac.	Projekt utwardzenia terenu	Skala	1:100
Opracowała	Alicja Bartochowska	Podpis	