


STAN ISTN. UTWARDZENIA TERENU SKALA 1:100

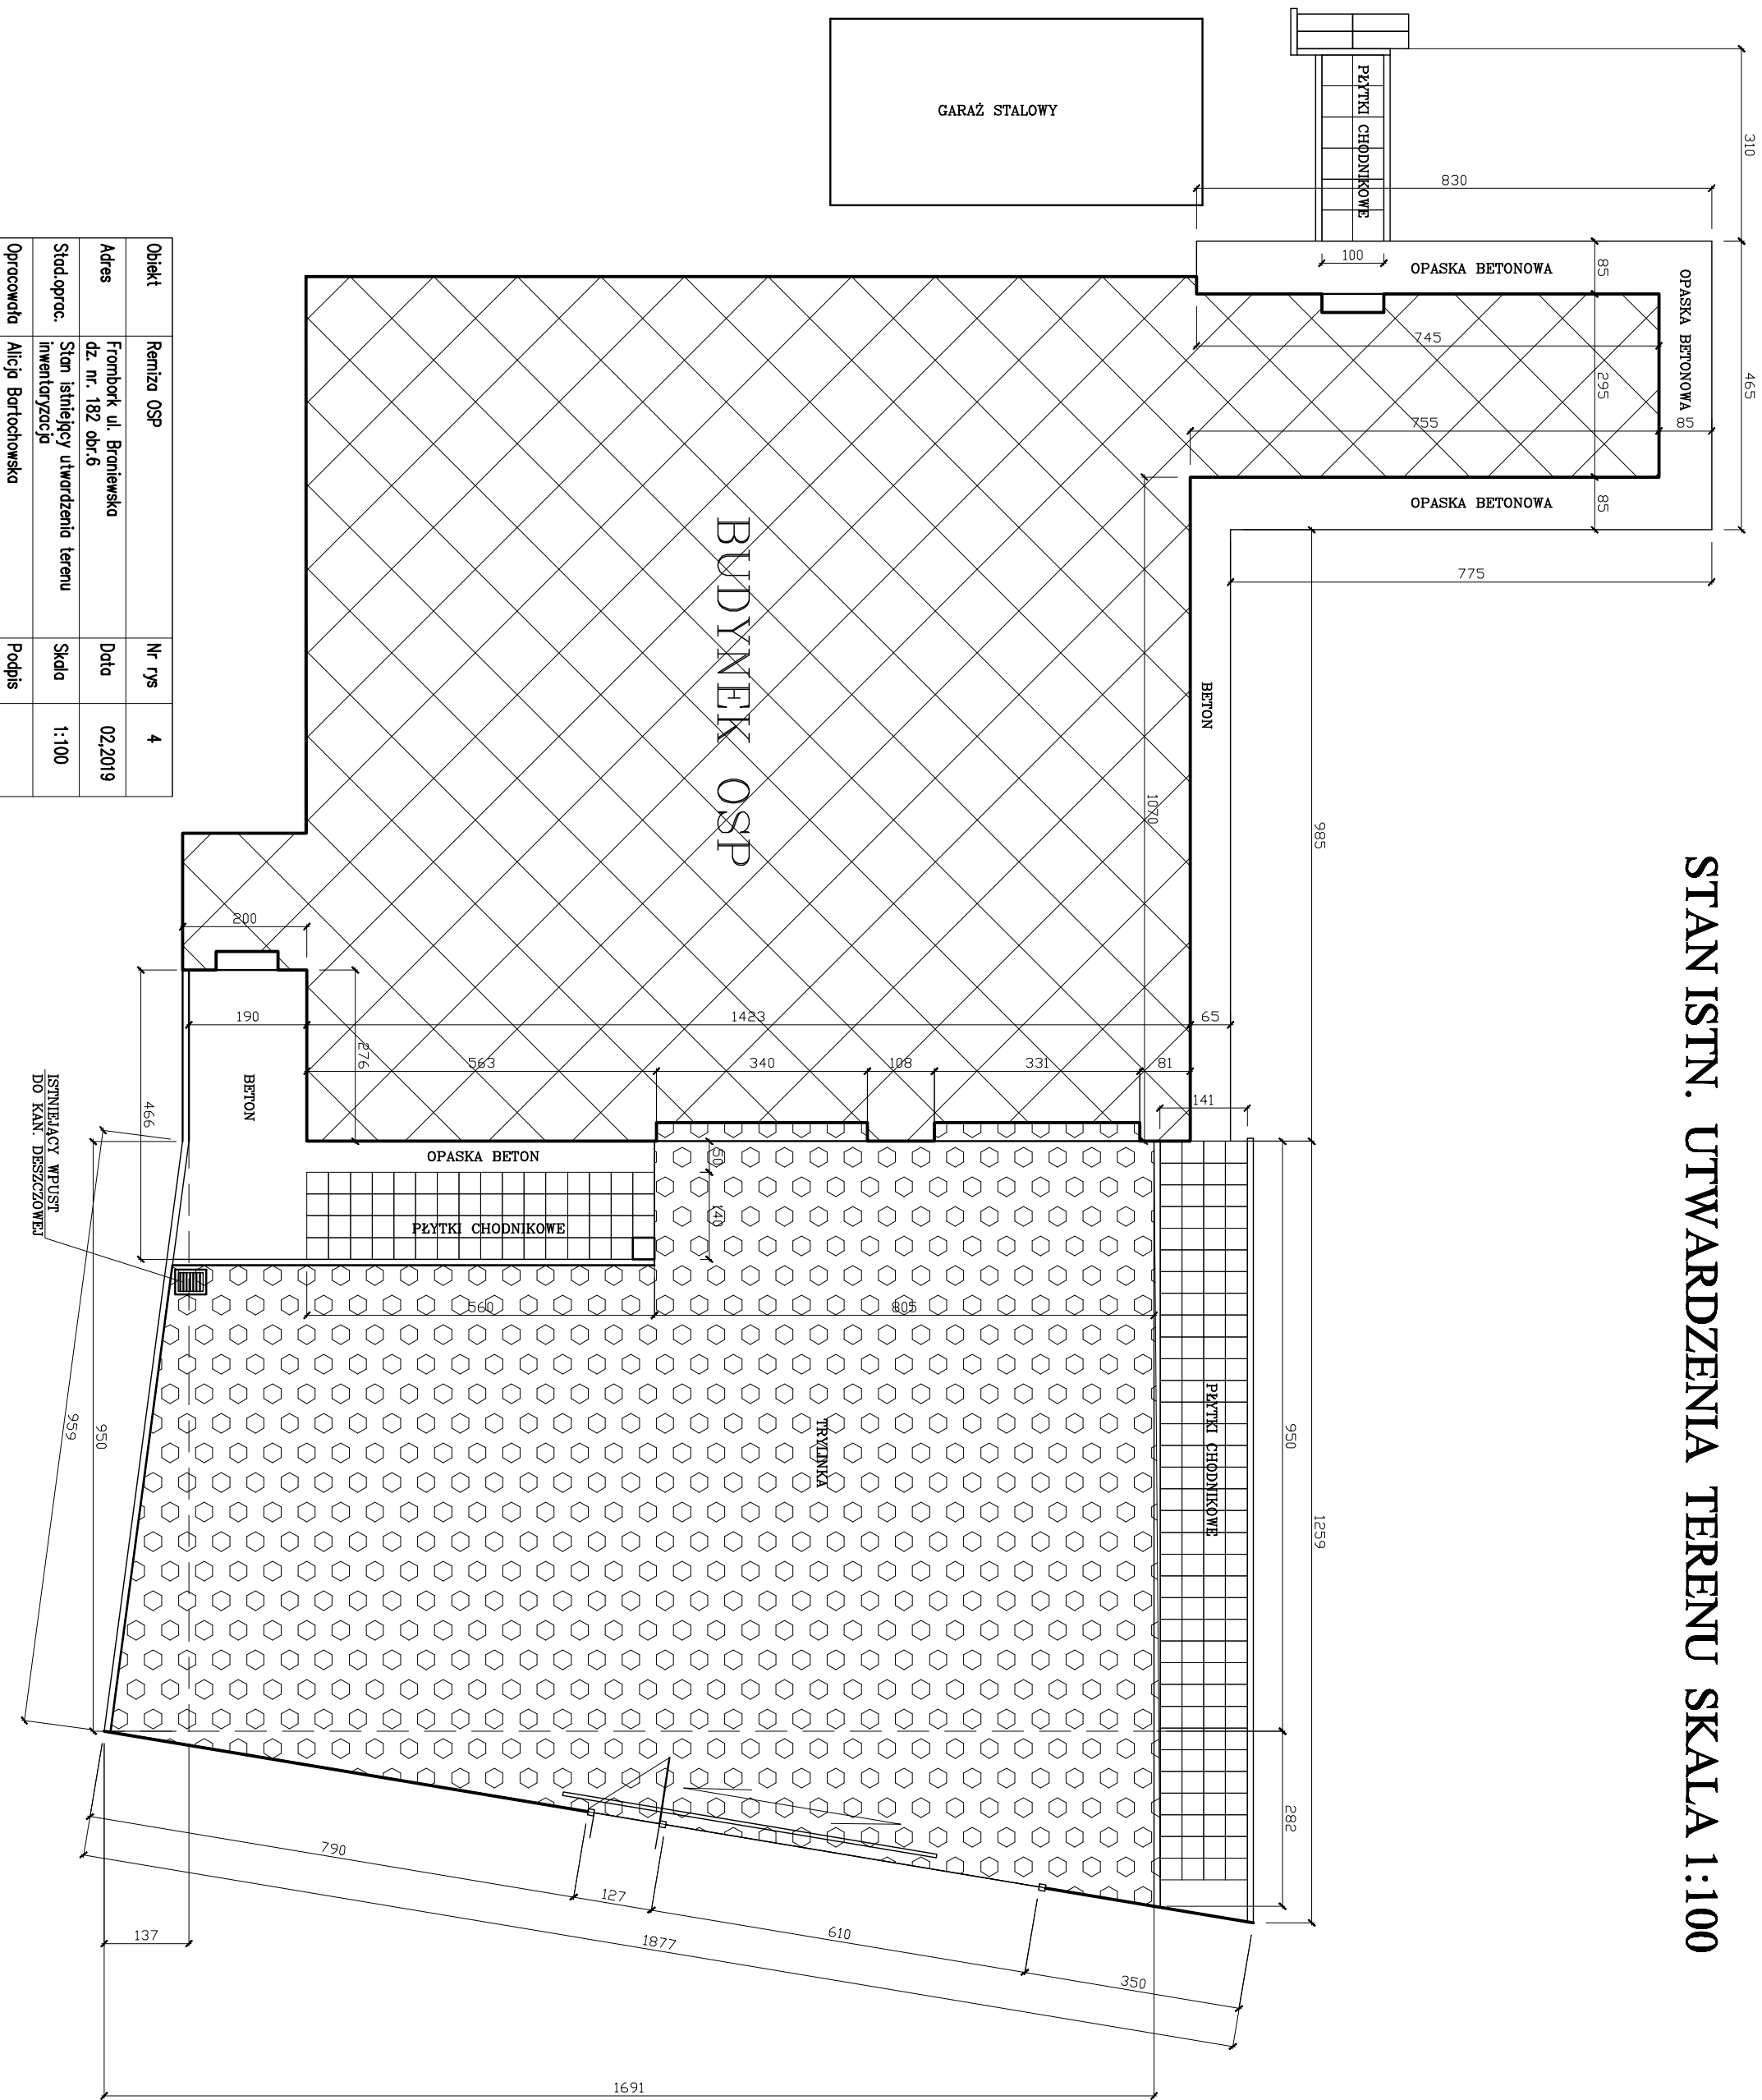

Opis	Remiza OSP	Nr rys	4
Adres	Frombork ul. Braniewska dz. nr. 182 obr.6	Data	02.2019
Stan oprac.	Stan istniejący utwardzenia terenu inwentaryzacja	Skala	1:100
Opracował	Alicja Bartochowska	Podpis	