

22/11/11



Pracownia Inwestycyjno - Projektowa Instalacji i Inżynierii Sanitarnej

14-200 Ława ul. Ostródzka 53

tel./fax 089/ 648-71-51, tel. 089/ 648-76-41

Ława, dnia 24.11.2011r.

PRACOWNIA INWESTYCYJNO-PROJEKTOWA

INEKO Jerzy Kujawski
14-200 Ława, ul. Ostródzka 53
tel./fax 89 648 71 51; NIP 744-000-12-20

Burmistrz Miasta
i Gminy Frombork
ul. Młynarska 5A
14-530 Frombork

*Pani Rozalę
2011. 12. 12
[Signature]*

W N I O S E K O WYDANIE DECYZJI O ŚRODOWISKOWYCH UWARUNKOWANIACH ZGODY NA REALIZACJĘ PRZEDSIĘWZIĘCIA

Polegającego na budowie kanalizacji sanitarnej grawitacyjnej i tłocznej z pompownią Bogdany – Frombork, realizowanego na działkach:

- obręb Biedkowo, działki nr 8/2, 17/4, 17/8, 17/9, 18/2, 20/10, 21, 24, 25, 28, 29, 32, 41/15, 41/17, 41/18, 41/19, 41/20, 41/21, 41/43, 41/44, 41/45, 41/46, 41/47, 41/66, 41/71, 44, 45/3, 45/4, 45/6, 45/7, 45/8, 45/9, 45/12, 295, 233;
- obręb nr 6 Frombork, działki nr 16, 214, 273;
- obręb nr 7 Frombork, działki nr 31, 58, 89, 90, 91, 93, 95, 96, 97, 98, 99, 100, 101, 102, 103, 104;
- obręb nr 10 Frombork, działka nr 1.

Przedsięwzięcie, zgodnie z § 3 ust. 1 pkt. 79 rozporządzenia Rady Ministrów z dnia 9 listopada 2010r. w sprawie przedsięwzięć mogących znacząco oddziaływać na środowisko (Dz. U. Nr 213, poz. 1397) kwalifikuje się jako przedsięwzięcie mogące znacząco potencjalnie oddziaływać na środowisko, dla którego sporządzenie raportu o oddziaływaniu na środowisko może być wymagane.

Decyzja o środowiskowych uwarunkowaniach zgody na realizację przedsięwzięcia będzie niezbędna do uzyskania decyzji o pozwoleniu na budowę.

Załączniki:

1. karta informacyjna przedsięwzięcia zawierająca dane, o których mowa w art. 3 ust. pkt. 5 ustawy z dnia 3 października 2008 r. o udostępnianiu informacji o środowisku i jego ochronie, udziale społeczeństwa w ochronie środowiska oraz ocenach oddziaływania na środowisko (Dz.U. z 2008 r., Nr 199, poz. 1227) (w trzech egzemplarzach, wraz z ich zapisem w formie elektronicznej na informatycznych nośnikach danych) – 3 str.
2. poświadczona przez właściwy organ kopia mapy ewidencyjnej obejmująca przewidywany teren, na którym będzie realizowane przedsięwzięcie, wraz z terenem działek sąsiednich (w trzech egzemplarzach)
3. wypis z rejestru gruntów obejmujący przewidywany teren, na którym będzie realizowane przedsięwzięcie (w trzech egzemplarzach) – 8 str.
4. dowód zapłaty opłaty skarbowej.

inż. Jerzy Kujawski
specjalność instalacje i inżynieria sanitarna
upr. bud. nr

220/82/OL/74/2011/79/92/OL/47/04/OL;
§ 2 ust. 1 pkt. 5 i 4; § 4 ust. 1 pkt. 2; § 6 ust. 1 i 2;
§ 7 ust. 2; § 8 ust. 1 pkt. 2 i pkt. 4; § 9 i 10

podpis wnioskodawcy

Frombork 12.12.2011 r.

OŚ.6220.4.2011

OBWIESZCZENIE

Na podstawie art. 73 ust. 1 i art. 74 ust. 3 ustawy z dnia 3 października 2008 roku o udostępnieniu informacji o środowisku i jego ochronie, udziale społeczeństwa w ochronie środowiska oraz o ocenach oddziaływania na środowisko (Dz.U. z 2008 r. Nr 199, poz. 1227) oraz art. 49 ustawy z dnia 14 czerwca 1960 r. Kodeksu postępowania administracyjnego (Dz.U. z 2000 r., Nr 98, poz. 1071 z późn. zm.)

zawiadamiam

że na wniosek Pracowni Inwestycyjno-Projektowej Instalacji i Inżynierii Sanitarnej „Ineko” Jerzy Kujawski, ul. Ostródzka 53, 14-200 Hława zostało wszczęte postępowanie administracyjne w sprawie wydania decyzji o środowiskowych uwarunkowaniach zgody na realizację przedsięwzięcia polegającego na budowie kanalizacji sanitarnej grawitacyjnej i tłocznej z pompownią Bogdany-Frombork, realizowanego na działkach nr:

- 8/2, 17/4, 17/8, 17/9, 18/2, 20/10, 21, 24, 25, 28, 29, 32, 41/15, 41/17, 41/18, 41/19, 41/20, 41/21, 41/43, 41/44, 41/45, 41/46, 41/47, 41/66, 41/71, 44, 45/3, 45/4, 45/6, 45/7, 45/8, 45/9, 45/12, 295, 233 – obręb Biedkowo;
- 16, 214, 273 – obręb nr 6 miasta Frombork;
- 31, 58, 89, 90, 91, 93, 95, 96, 97, 98, 99, 100, 101, 102, 103, 104 - obręb nr 7 miasta Frombork;
- 1 - obręb nr 10 miasta Frombork.

Organem właściwym do wydania przedmiotowej decyzji jest Burmistrz Miasta i Gminy Frombork, natomiast organami właściwymi do wydania opinii i dokonania uzgodnień są Regionalny Dyrektor Ochrony Środowiska w Olsztynie i Państwowy Powiatowy Inspektor Sanitarny w Braniewie.

Wniosek o wydanie decyzji o środowiskowych uwarunkowaniach zgody został umieszczony na stronie internetowej www.frombork.samorzady.pl.

Informuje się osoby, którym przysługuje status strony o uprawnieniach wynikających z art. 10 k.p.a. polegających na prawie do czynnego udziału w każdym studium postępowania, o prawie do przeglądania akt sprawy, uzyskania wyjaśnień oraz składania wniosków dowodowych w postępowaniu wyjaśniającym.

Jednocześnie informuję o możliwości zapoznania się z aktami sprawy oraz uzyskania wyjaśnień w Urzędzie Miasta i Gminy we Fromborku, pokój nr 11 w dniach urzędowania w godz. 9⁰⁰ - 15⁰⁰, tel. 552440671.

Wszelkie uwagi i wnioski dotyczące przedmiotowej sprawy można składać w terminie 21 dni licząc od daty otrzymania lub podania do publicznej wiadomości niniejszego zawiadomienia na adres Urzędu Miasta i Gminy we Fromborku, ul. Młynarska 5a, 14-530 Frombork.

Po tym terminie złożone wnioski pozostaną bez rozpatrzenia.

Niniejsze obwieszczenie zostało podane stronom do wiadomości przez zamieszczenie tego obwieszczenia na stronie internetowej www.frombork.samorzad.pl oraz poprzez wywieszenie na tablicy ogłoszeń Miasta i Gminy we Fromborku i na tablicy ogłoszeń Sołectwa Bogdany.

BURMISTRZ

Krystyna Lewńska

OS.6220.4.2011

Frombork 12.12.2011 r.

**ZAWIADOMIENIE
o wszczęciu postępowania**

Na podstawie art. 61 ust. 1 i 4 ustawy z dnia 14 czerwca 1960 r. Kodeksu postępowania administracyjnego (Dz.U. z 2000 r. nr 98, poz. 1071 z późn. zm.) oraz art. 73 ust. 1 ustawy z dnia 3 października 2008 r. o udostępnianiu informacji o środowisku i jego ochronie, udziale społeczeństwa w ochronie środowiska oraz o ocenach oddziaływania na środowisko (Dz.U. z 2008 r., nr 199, poz. 1227 z późn. zm.) a także § 3 ust. 1 pkt. 79 rozporządzenia Rady Ministrów z dnia 9 listopada 2010 r. w sprawie przedsięwzięć mogących znacząco oddziaływać na środowisko (Dz.U. z 2010 r., Nr 213, poz. 1397)

zawiadamiam,

że na wniosek Pracowni Inwestycyjno-Projektowej Instalacji i Inżynierii Sanitarnej „Ineko” Jerzy Kujawski, ul. Ostródzka 53, 14-200 Iława zostało wszczęte postępowanie administracyjne w sprawie wydania decyzji o środowiskowych uwarunkowaniach zgody na realizację przedsięwzięcia polegającego na budowie kanalizacji sanitarnej grawitacyjnej i tłocznej z pompownią Bogdany-Frombork, realizowanego na działkach nr:

- 8/2, 17/4, 17/8, 17/9, 18/2, 20/10, 21, 24, 25, 28, 29, 32, 41/15, 41/17, 41/18, 41/19, 41/20, 41/21, 41/43, 41/44, 41/45, 41/46, 41/47, 41/66, 41/71, 44, 45/3, 45/4, 45/6, 45/7, 45/8, 45/9, 45/12, 295, 233 – obręb Biedkowo;
- 16, 214, 273 – obręb nr 6 miasta Frombork;
- 31, 58, 89, 90, 91, 93, 95, 96, 97, 98, 99, 100, 101, 102, 103, 104 - obręb nr 7 miasta Frombork;
- 1 - obręb nr 10 miasta Frombork.

Organem właściwym do wydania przedmiotowej decyzji jest Burmistrz Miasta i Gminy Frombork, natomiast organami właściwymi do wydania opinii i dokonania uzgodnień są Regionalny Dyrektor Ochrony Środowiska w Olsztynie i Państwowy Powiatowy Inspektor Sanitarny w Braniewie.

Wniosek o wydanie decyzji o środowiskowych uwarunkowaniach zgody został umieszczony na stronie internetowej www.frombork.samorzady.pl.

Informuje się osoby, którym przysługuje status strony o uprawnieniach wynikających z art. 10 k.p.a. polegających na prawie do czynnego udziału w każdym studium postępowania, o prawie do przeglądania akt sprawy, uzyskania wyjaśnień oraz składania wniosków dowodowych w postępowaniu wyjaśniającym.

Jednocześnie informuję o możliwości zapoznania się z aktami sprawy oraz uzyskania wyjaśnień w Urzędzie Miasta i Gminy we Fromborku, pokój nr 11 w dniach urzędowania w godz. 9⁰⁰ - 15⁰⁰, tel. 552440671.

Wszelkie uwagi i wnioski dotyczące przedmiotowej sprawy można składać w terminie 21 dni licząc od daty otrzymania lub podania do publicznej wiadomości niniejszego zawiadomienia na adres Urzędu Miasta i Gminy we Fromborku, ul. Młynarska 5a, 14-530 Frombork.

Po tym terminie złożone wnioski pozostaną bez rozpatrzenia.

BURMISTRZ

Krystyna Lewańska

Otrzymują:

1. Pracowni Inwestycyjno-Projektowej Instalacji i Inżynierii Sanitarnej „Ineko” Jerzy Kujawski,
ul. Ostródzka 53, 14-200 Iława
2. Agencja Nieruchomości Rolnych OT/Olsztyn, ul. Głowackiego 6, 10-448 Olsztyn;
3. Państwowe Gospodarstwo Leśne Lasy Państwowe Nadleśnictwo Zaporowo, 14-526 Piórkowo;
4. Regionalny Zarząd Gospodarki Wodnej w Gdańsku, ul. Aleja Grunwaldzka 481, 80-309 Gdańsk;
5. Starostwo Powiatowe w Braniewie, Pl. Piłsudskiego 2, 14-500 Braniewo;
6. Pani Grzelaczyk Aneta i Pan Grzelaczyk Wojciech, ul. Cypriana Godebskiego 12/1, 62-800 Kalisz;
7. Zarząd Dróg Powiatowych w Braniewie, ul. Królewiecka 55, 14-500 Braniewo;
8. Pan Filipek Sebastian, ul. Młynarska 17, 14-530 Frombork;
9. Pan Filipek Stefan Andrzej, ul. Młynarska 15, 14-530 Frombork;
10. Pani Barlasz-Gortat Justyna i Pan Gortat Marek Jan, ul. Młynarska 4a/3, 14-530 Frombork;
11. Kamiński Zbigniew Dominik, ul. Braniewska 1, 14-530 Frombork;
12. Pani Janicka Lila i Pan Janicki Leszek, ul. Mickiewicza 8B/1, 14-530 Frombork;
13. Pani Tiurmorezów Jadwiga, ul. Poczтовая 7/3, 14-530 Frombork;
14. Pan Zawadzki Sławomir, ul. Leśna 32, 14-530 Frombork;
15. Pan Herner Mirosław, ul. Kopernika 15/4, 14-530 Frombork;
16. Pani Herner Bożena Barbara, ul. Kopernik 15/5, 14-530 Frombork;
17. Pani Herner Barbara Małgorzata, Pan Herner Marek, Pan Herner Piotr Paweł, ul. Osiedle Słoneczne 8/2, 14-530 Frombork;
18. Pan Dębowski Maciej, ul. Królewiecka 209A/III/6, 82-300 Elbląg;
19. Pani Zmitrowicz Nadzieja, ul. Kolonia Robotnicza 1 A, 14-530 Frombork;
20. Pani Nawrot Bożena Małgorzata, ul. Sucharskiego 19/5, 14-500 Braniewo;
21. Pan Gdowik Jacek Edmund, ul. Kopernika 15/6, 14-530 Frombork;
22. Pani Ilgert Barbara Jadwiga i Pan Ilgert Andrzej, ul. Jesienna 23/2, 44-119 Gliwice;
23. Pani Tananiewicz Teresa Bożena, ul. Chełmińskiego 7/23, Gdańsk Oliwa;
24. Pani Chalińska Bożena Ewa i Pan Chaliński Zenon Józef, ul. Młynarska 15, 14-530 Frombork;
25. Zarząd Dróg Wojewódzkich w Olsztynie, ul. Pstrowskiego 28, 10-602 Olsztyn;
26. Warmińsko-Mazurski Urząd Wojewódzki, ul. Al. Marsz. Józefa Piłsudskiego 7/9, 10-959 Olsztyn;
27. a/a
28. Tablica ogłoszeń Sołectwo Bogdany;
29. Wywieszono na tablicy ogłoszeń Urzędu Miasta i Gminy Frombork;
30. Umieszczono na stronie internetowej www.frombork.samorzady.pl

Karta informacyjna przedsięwzięcia:

„Budowa kanalizacji sanitarnej grawitacyjnej i tłocznej z pompownią Bogdany – Frombork”.

Zgodnie z § 3 ust. 1 pkt. 79 rozporządzenia Rady Ministrów z dnia 9 listopada 2010r. w sprawie przedsięwzięć mogących znacząco oddziaływać na środowisko (Dz. U. Nr 213, poz. 1397), sieci kanalizacyjne o całkowitej długości przedsięwzięcia nie mniejszej niż 1 km, z wyłączeniem ich przebudowy metodą bezwykopową oraz przyłączy do budynków, należą do przedsięwzięć mogących potencjalnie znacząco oddziaływać na środowisko, dla których może być wymagane sporządzenie raportu o oddziaływaniu na środowisko.

1. Rodzaj, skala i usytuowanie przedsięwzięcia.

Obecnie wieś Bogdany posiada sieć kanalizacji sanitarnej grawitacyjną. Ścieki kierowane są do zbiorczego, bezodpływowego betonowego zbiornika na ścieki, skąd okresowo są wywożone wozami asenizacyjnymi do oczyszczalni ścieków we Fromborku. Przedsięwzięcie polegać będzie na budowie sieci kanalizacji sanitarnej wraz z przepompownią kanalizacyjną, od istniejącej sieci we Fromborku w kierunku wsi Bogdany. Projektowana sieć kanalizacji sanitarnej grawitacyjna i tłoczna będzie odbierać ścieki bytowo-gospodarcze mieszkańców wsi Bogdany oraz mieszkańców Fromborka, z istniejących przykanalików budynków jedno i wielorodzinnych w ilości około:

$$Q_{dśr} = 25,8 \text{ m}^3/\text{d},$$

$$Q_{dmax} = 38,6 \text{ m}^3/\text{d},$$

$$Q_{hmax} = 4,0 \text{ m}^3/\text{h}.$$

W celu przetłoczenia ścieków do istniejącej sieci kanalizacji sanitarnej we Fromborku, przewiduje się budowę zbiorczej przepompowni ścieków. Przepompownia powstanie na terenie miejscowości Bogdany na działce gminnej, zostanie ogrodzona i zasilona z linii energetycznej. Aby umożliwić dojazd do przepompowni wykonana zostanie utwardzona droga dojazdowa.

Działki po których będzie przebiegać inwestycja:

- obręb Biedkowo, działki nr 8/2, 17/4, 17/8, 17/9, 18/2, 20/10, 21, 24, 25, 28, 29, 32, 41/15, 41/17, 41/18, 41/19, 41/20, 41/21, 41/43, 41/44, 41/45, 41/46, 41/47, 41/66, 41/71, 44, 45/3, 45/4, 45/6, 45/7, 45/8, 45/9, 45/12, 295, 233;
- obręb nr 6 Frombork, działki nr 16, 214, 273;
- obręb nr 7 Frombork, działki nr 31, 58, 89, 90, 91, 93, 95, 96, 97, 98, 99, 100, 101, 102, 103, 104;
- obręb nr 10 Frombork, działka nr 1.

2. Powierzchnia zajmowanej nieruchomości, a także obiektu budowlanego oraz dotychczasowy sposób ich wykorzystania i pokrycie szatą roślinną

Planowana inwestycja jest inwestycją o charakterze liniowym. W miejscowości Bogdany rurociągi będą przebiegać po terenach przeznaczonych (ogródkach przydomowych, podwórkach, placach przybłokowych, drogach dojazdowych gruntowych i brukowych). Na terenie wsi przewiduje się budowę ogrodzonej przepompowni ścieków. Poza obszarem wsi Bogdany rurociąg kanalizacji sanitarnej będzie przebiegał w większości po terenie rolniczym, wzdłuż drogi powiatowej oraz w mniejszej części po terenach leśnych oraz po terenach należących do Regionalnego Zarządu Gospodarki Wodnej. Na trasie Bogdany - Frombork wykonane zostaną przewiertki sterowane pod terenami leśnymi, drogami asfaltowymi, „Kanałem Kopernika” oraz rzeką „Bauda”. Włączenie projektowanej sieci na terenie Fromborka nastąpi w drodze osiedlowej na ulicy kwiatowej.

Projektowane sieci i urządzenia:

- sieć kanalizacji sanitarnej grawitacyjna z rur PVC Ø160 - dł. około 430 m,
- sieć kanalizacji sanitarnej grawitacyjna z rur PVC Ø200 - dł. około 162 m,
- sieć kanalizacji sanitarnej tłoczna z rur PE Ø110 - dł. około 3260 m,
- zbiorcza przepompownia ścieków, ogrodzona, z drogą dojazdową (powierzchnia terenu przepompowni około 36 m², powierzchnia drogi dojazdowej około 500 m²).

3. Rodzaj technologii

Wykopy pod rurociągi będą wykonywane metodą rozkopu oraz ręcznie, będą solidnie zasypane z ich warstwowym zagęszczeniem. Projektowana sieć grawitacyjno - tłoczna kanalizacji sanitarnej składać się będzie z rurociągów grawitacyjnych z PVC, rurociągów tłocznych z PE-HD, zbiorczej przepompowni ścieków, przydomowych oraz studni rewizyjnych betonowych. Przejścia przez drogi asfaltowe, rzeki i tereny zalesione wykonane będą metodą przewiertu sterowanego.

4. Rozwiązania chroniące środowisko

Rurociągi oraz inne materiały użyte w budowie sieci kanalizacyjnej będą spełniać niezbędne normy i badania techniczne co do sprawności i ich szczelności. Teren po wykonaniu inwestycji będzie doprowadzony do stanu wcześniejszego. Likwidacja nieszczelnego zbiornika bezodpływowego do gromadzenia ścieków sanitarnych i odprowadzenie ich poprzez nowo wybudowaną sieć kanalizacji sanitarnej przyczyni się do ochrony środowiska.

Wszystkie zastosowane materiały będą posiadały atesty dopuszczające oraz będą spełniały odpowiednie normy. Ponadto materiały te nie będą miały żadnego niekorzystnego oddziaływania na środowisko i pozwolą na zachowanie szczelności. W związku z tym zostanie wyeliminowana możliwość wycieku ścieków do środowiska.

Stwierdza się, że przebieg zaprojektowanego wodociągu nie narusza istniejącego systemu drzewostanu oznaczonego na mapach. Jednocześnie

zwraca się uwagę, że prowadzenie robót ziemnych w pobliżu istniejącego drzewostanu wykonane zostaną w sposób zapewniający nieuszkodzenie istniejącego podstawowego (grube korzenie) systemu korzeniowego.

5. Rodzaj i przewidywana ilość wprowadzanych do środowiska substancji lub energii przy zastosowaniu rozwiązań chroniących środowisko

Dzięki realizacji przedsięwzięcia, będzie możliwość odprowadzania ścieków bytowo - gospodarczych z terenu inwestycji w ilości $Q_{d\dot{s}r} = 25,8 \text{ m}^3/\text{d}$. Na etapie budowy inwestycji nie planuje się wprowadzania do środowiska żadnych substancji ani energii.

6. Obszary podlegające ochronie na podstawie ustawy z dnia 16 kwietnia 2004 r. o ochronie przyrody /Dz.U. z 2004r. nr 92, poz. 880 z póź. zm./ znajdujące się w zasięgu znaczącego oddziaływania przedsięwzięcia.

W zasięgu oddziaływania przedsięwzięcia znajduje się „Obszar Chronionego Krajobrazu Rzeki Baudy”. Najbliższe obszary Natura 2000 znajdują się w odległości kilku kilometrów od planowanej inwestycji i są to:

- Zalew Wiślany i Mierzeja Wiślana (PLH280007) w odległości ok. 1,3 km
- Zalew Wiślany (PLB280010) w odległości ok. 1,3 km,
- Rzeka Pasłęka (PLH280006) w odległości ok. 7,7 km,
- Dolina Pasłęki (PLB280002) w odległości ok. 7,7 km.

Planowane przedsięwzięcie

Opracował:

inż. Wojciech Panek
as. projektanta

WYKRES UPROSZCZONY Z REJESTRU GRUNTÓW

z dnia: 2011-10-13

11

| NAZWISKO I IMIE (NAZWA) | | CZW. UDZIAŁ, GRUPA, ADRES ZAMIESZKANIA (STREŻYWA) | | | |
|---|--------|---|--------------|-------------------------------------|--|
| NAZWA OBRĘBĘ | ARKUSZ | DZIAŁKA | POW. DZIAŁKI | POŁOŻENIE DZIAŁKI, PODSTAWA NABYCIA | NIERUCHOMOŚĆ / TECHNOLOGIA |
| Gmina : 080203_5-FROMBORK - OBSZAR WIEJSKI | | | | | |
| SKARB PAŃSTWA | | | | wl 1/1 1.1 | |
| AGENCJA NIEMUCHOMOŚCI ROLNYCH | | | | ad 1/1 1.1 | OLSZTYN ul. SŁOWACKIEGO 6 |
| BIEDKOWO | 2 | 25 | 8.6730 | [położ.:] | [KW EL1B/00014243/6] G3 |
| BIEDKOWO | 2 | 29 | 51.2130 | [położ.:] | [KW EL1B/00014243/6] G3 |
| BIEDKOWO | 2 | 24 | 2.9030 | [położ.:] | [KW EL1B/00014243/6] G3 |
| BIEDKOWO | 3 | 41/64 | 6.2183 | [ulica: BOGDANY] | [KW EL1B/00014243/6] G3 |
| BIEDKOWO | 2 | 31 | 50.9700 | [położ.:] | [KW EL1B/00014243/6] G3 |
| BIEDKOWO | 2 | 20/10 | 21.1900 | [położ.:] | [KW EL1B/00014243/6] G3 |
| BIEDKOWO | 3 | 41/72 | 0.4722 | [ulica: BOGDANY] | [KW EL1B/00014243/6] G3 |
| SKARB PAŃSTWA | | | | wl 1/1 1.1 | |
| AGENCJA NIEMUCHOMOŚCI ROLNYCH | | | | ad 1/1 1.1 | OLSZTYN ul. SŁOWACKIEGO 6 |
| BIEDKOWO | 2 | 28 | 0.5600 | [położ.:] | [KW EL1B/00014243/6] G22 |
| BIEDKOWO | 2 | 30 | 0.5200 | [położ.:] | [KW EL1B/00014243/6] G22 |
| SKARB PAŃSTWA | | | | wl 1/1 1.1 | |
| PAŃSTWOWE GOSPODARSTWO LEŚNE LASY PAŃSTWOWE | | | | za 1/1 1.2 | 14-506 BIORKOWO (POCZTA: PIASKI) |
| BIEDKOWO | - | 233 | 16.5500 | [położ.:] | [KW EL1B/00008160/1] G3 |
| SKARB PAŃSTWA | | | | wl 1/1 1.1 | |
| REGIONALNY ZARZĄD GOSPODARKI WODNEJ W GDANSKU | | | | za 1/1 1.2 | 60-109 GDAŃSK ul. ANETA BRUNWALDZKA 481 |
| BIEDKOWO | 2 | 212 | 6.4930 | [ulica: ANETA BANEA] | [KW 10637] G10 |
| SKARB PAŃSTWA | | | | wl 1/1 1.1 | |
| BIEDKOWO | 2 | 21 | 0.1200 | [ulica: WAŁ OCHRONNY] | [KW 33760] G78 |
| BIEDKOWO | 2 | 18/2 | 0.2600 | [położ.:] | [KW 23763] G78 |
| BIEDKOWO | 2 | 205 | 2.1000 | [położ.: KANAŁ KOPERNIKA] | [KW 33760] G78 |
| GRZELACZYK WŁODZIMIECH (ZYGMUNT, STANISŁAWA) | | | | wl 1/1 1.1 | 62-900 KALISZ ul. CYPRYANA GODZIBSKIEGO 12 / 1 |
| GRZELACZYK ANETA (KAZIMIERZ, BARBARA) | | | | wl 1/1 1.1 | 62-900 KALISZ ul. CYPRYANA GODZIBSKIEGO 12 / 1 |
| BIEDKOWO | 2 | 17/4 | 4.5600 | [położ.:] | [KW 16517] G19 |
| BIEDKOWO | 2 | 17/8 | 42.8000 | [położ.:] | [KW 16517] G19 |
| MIASTO I GMINA FROMBORK | | | | wl 1/1 4.1 | 14-530 FROMBORK ul. MŁYNAPSKA |
| BIEDKOWO | 2 | 17/9 | 0.3600 | [położ.:] | [KW 32062] G40 |
| POWIAT BRANIEWSKI | | | | wl 1/1 11.2 | 14-500 BRANIEWO ul. PL. JÓZEFA PIŁSUDSKIEGO 1 |
| ZARZĄD DRÓG POWIATOWYCH W BRANIEWIE | | | | za 1/1 11.2 | 14-500 BRANIEWO ul. KRÓLEWIECKA 55 |
| BIEDKOWO | 3 | 52 | 6.1100 | [położ.:] | [KW EL1B/00028930/1] G97 |
| BIEDKOWO | 3 | 66 | 1.2200 | [położ.:] | [KW EL1B/00028930/1] G97 |
| BIEDKOWO | 3 | 116 | 0.4200 | [położ.:] | [KW EL1B/00028930/1] G97 |

ZA ZGODNOŚĆ Z ORYGINAŁEM

24.11.11

data/podpis

inż. Wojciech Panek
as. projektanta

WYPIS WPROSZCZONY Z REJESTRU GRUNTÓW

2

z dnia: 2011-10-13

| NAZWISKO I IMIE (NAZWA) | | Chw., udział, grupa, adres zamieszkania (siedziba) | | | |
|---|----------------|--|---|--|--------------------|
| NAZWA DZIECI | ARKUSZ DZIAŁKA | POW. DZIAŁKI | POŁOŻENIE DZIAŁKI | PODSTAWA NABYCIA | WIEKOWOŚĆ, JEDNOŚĆ |
| 0.1. | | | | | |
| BAGIŃSKA POLANTA (BOLESŁAW, URSZULA) | | | ws M10 | 14-530 BOGDANY 4 / 14 | |
| BOCŁAWSKI ROMAN (FRANCISZEK, ZOFIA) | | | ws 62/100M11 | 7.2 14-530 BOGDANY 4 / 11 | |
| BOCŁAWSKA JANINA (KAROL, STANISŁAW) | | | ws M11 | 14-530 BOGDANY 4 / 11 | |
| RYBKIEWICZ ANETTA (STANISŁAW, JADWIGA) | | | ws 2/100M17 | 7.2 14-530 BOGDANY (PODZIA: FROMBORK) 4 / 1 | |
| RYBKIEWICZ SYMESTER (BOLESŁAW, URSZULA) | | | ws M10 | 14-530 BOGDANY (PODZIA: FROMBORK) 4 / 1 | |
| KOZUSIK JAROSŁAW (ADOLF, TERESA) | | | ws 5/100M7 | 7.2 BOGDANY 4 / 5 | |
| KOZUSIK MARZENA LUCYNA (STANISŁAW, HELENA) | | | ws M1 | 14-530 BOGDANY (PODZIA: FROMBORK) 4 / 5 | |
| RYBKIEWICZ BOLESŁAW (HENRYK, KAZIMIERA) | | | ws 1/100M3 | 7.2 BOGDANY 4 / 13 | |
| RYBKIEWICZ URSZULA MARIANNA (ZYGMUNT, MIECZYŚLAW) | | | ws M3 | BOGDANY 4 / 13 | |
| REBIOT JÓZEF (WŁADYSŁAW, MARIA) | | | ws 5/100M4 | 7.2 BOGDANY 4 / 14 | |
| REBIOT CECYLIA MARIANNA (ADAM, ZOFIA) | | | ws M4 | BOGDANY 4 / 14 | |
| DYL. KAZIMIERZ MARIAN (MIECZYŚLAW, IRENA) | | | ws 4/100M6 | 7.2 14-530 BOGDANY 4 / 5 | |
| DYL. BRONISŁAWA (WŁADYSŁAW, MARIA) | | | ws M6 | 14-530 BOGDANY 4 / 5 | |
| FRZYCHODZIEŃ HENRYK (STANISŁAW, MARIANNA) | | | ws 4/100M7 | 7.2 14-530 BOGDANY 4 / 7 | |
| FRZYCHODZIEŃ JÓZEFA (WACŁAW, STANISŁAWA) | | | ws M7 | 14-530 BOGDANY 4 / 7 | |
| MYŚKA WŁDZIECH (HENRYK, IRENA) | | | ws 4/100M8 | 7.2 14-530 BOGDANY 4 / 15 | |
| MYŚKA ANNA (RYSZARD, BARBARA) | | | ws M8 | 14-530 BOGDANY 4 / 15 | |
| BIEDKOWO 3 41/46 | | 0.1532 | [ulica: BOGDANY 4] [KW F.10/B/00021952/1] | | 563 |
| BAGIŃSKA DANUTA (JÓZEF, BRONISŁAWA) | | | ws 8/100 | 7.2 BOGDANY 2 / 9 | |
| CHRUŚCIEŁ JADWIGA (STANISŁAW, ZOFIA) | | | ws 7/400 | 7.2 14-530 BRANIEWO ul. MATEJKI 1 / 10 | |
| CISZEK DOROTA (STANISŁAW, DANUTA) | | | ws 5/100 | 7.2 14-530 BOGDANY 2 / 9 | |
| BRZDOWSKA ZOFIA BOŻENNA (MARIAN, ADELA) | | | ws 24/4000 | 7.2 14-530 BRANIEWO ul. ZIELONA 1 | |
| DZIEWANOWSKA ADELA (ALEKSANDER, ZOFIA) | | | ws 200/4000 | 7.2 14-530 BOGDANY (PODZIA: FROMBORK) | |
| DZIEWANOWSKI ANDRZEJ LESZEK (MARIAN, ADELA) | | | ws 24/4000 | 7.2 14-530 BRANIEWO ul. SYMBARSKA 12 / 1 | |
| DZIEWANOWSKI BOGDAN (MARIAN, ADELA) | | | ws 24/4000 | 7.2 14-530 FROMBORK ul. OSIEDLE SŁONECZNE 11 / 1 | |
| DZIEWANOWSKI MAREK (MARIAN, ADELA) | | | ws 24/4000 | 7.2 14-530 FROMBORK ul. OSIEDLE SŁONECZNE 11 / 5 | |
| EWELA SYLWIA EWA (BOGDAN, DANUTA) | | | ws 8/4000 | 7.2 14-530 FROMBORK ul. OSIEDLE SŁONECZNE 11 / 1 | |
| KUROWSKA EDYTA WŁADYSŁAWA (BOGDAN, DANUTA) | | | ws 8/4000 | 7.2 14-530 FROMBORK ul. OSIEDLE SŁONECZNE 11 / 1 | |
| LEWANOWSKA CECYLIA (JAN, KAZIMIERA) | | | ws 2/100 | 7.2 14-530 BOGDANY 2 / 5 | |
| MAREK JANINA (BOLESŁAW, ANIELA) | | | ws 5/100 | 7.2 14-530 BOGDANY (PODZIA: FROMBORK) 2 / 8 | |
| MIASTO I GMINA FROMBORK | | | ws 20/100 | 4.1 14-530 FROMBORK ul. MŁYNARSKA | |
| PRZYBYŁA MONIKA ROZALIA (BOGDAN, DANUTA) | | | ws 8/4000 | 7.2 14-530 FROMBORK ul. OSIEDLE SŁONECZNE 11 / 1 | |
| CHRUŚCIEŁ JADWIGA (STANISŁAW, ZOFIA) | | | ws 21/400M10 | 7.2 14-530 BRANIEWO ul. MATEJKI 1 / 10 | |
| CHRUŚCIEŁ KAZIMIERZ (JÓZEF, ZOFIA) | | | ws M10 | 14-530 BRANIEWO ul. MATEJKI 1 / 10 | |
| MAZIUK JÓZEF (LEONARD, ANNA) | | | ws 9/100M3 | 7.2 BOGDANY 2 / 6 | |
| MAZIUK SABINA (JAN, ANNA) | | | ws M3 | BOGDANY 2 / 6 | |
| KINAJ WŁADYSŁAW (STEFAN, ANNA) | | | ws 7/100M4 | 7.2 BOGDANY 2 / 11 | |
| KINAJ ELŻBIETA (JANINA, FATEUSZ) | | | ws M4 | BOGDANY 2 / 11 | |
| GRABOŚ MARIAN WŁADYSŁAW (WŁADYSŁAW, WERONIKA) | | | ws 7/100M6 | 7.2 BOGDANY 2 / 15 | |
| GRABOŚ TERESA (KLEMENS, APOLONIA) | | | ws M6 | BOGDANY 2 / 15 | |
| JANICKI MAREK (ALEKSANDER, IRENA) | | | ws 7/100M7 | 7.2 BOGDANY 2 / 10 | |
| JANICKA ELŻBIETA (LUDWIK, ZOFIA) | | | ws M7 | BOGDANY 2 / 10 | |
| BRZEZIŃSKI RYSZARD (JÓZEF, ALEKSANDRA) | | | ws 7/100M8 | 7.2 BOGDANY 2 / 10 | |
| BRZEZIŃSKA BARBARA (ALEKSANDER, IRENA) | | | ws M8 | BOGDANY 2 / 10 | |

ZA ZGODNOŚĆ Z ORYGINAŁEM

24.11.11

data/podpis

inż. Wojciech Pańek

as. projektanta

z dnia: 2011-10-13

| NAZWA OBRĘBU | | ARKUSZ | DZIAŁKA | POW. DZIAŁKI | POŁOŻENIE DZIAŁKI, PODSTAWA NABYCIA, | | NIERUCHOMOŚĆ, JEDNOSTKA |
|--|---|--------|---------|--------------|--------------------------------------|------------------------|--|
| STANKIEWICZ JOZEF (STANISŁAW, BRONISŁAWA) | | | | | wł | 9/100M9 7.2 | 14-530 BOGDANY (POCZTA: FROMBORK) 2 / 14 |
| STANKIEWICZ KRZYSZTOF (MIECZYSLAW, Czesława) | | | | | wł | M9 | 14-530 BOGDANY (POCZTA: FROMBORK) 2 / 14 |
| BIELSKO | 3 | 41/41 | | 0.0064 | [ulica: BOGDANY 2] | [KW EL1B/G0021951/4] | G55 |
| MIASTO I GMINA FROMBORK | | | | | wł | 1/1 4.1 | 14-530 FROMBORK ul. MLYNARSKA |
| BIELSKO | 3 | 41/66 | | 0.0060 | [ulica: BOGDANY /SZAMBO/ |] [KW 37022] | G28 |
| GMINA I MIASTO FROMBORK | | | | | wł | 1/1 4.1 | FROMBORK |
| BIELSKO | 3 | 41/71 | | 1.6488 | [ulica: BOGDANY] | [KW 32362] | G105 |
| JANIŁKA ANKA KALCZORZATA ROMAN, JANINA) | | | | | wł | 1/1M 7.2 | 14-530 BOGDANY (POCZTA: FROMBORK) 4 / 11 |
| JANIŁKO TOMASZ KRZYSZTOF (MAREK, ELŻBIETA) | | | | | wł | M | 14-530 BOGDANY (POCZTA: FROMBORK) 4 / 11 |
| BIELSKO | 3 | 41/73 | | 0.0561 | [ulica: BOGDANY] | [KW EL1B/G0035219/2] | G112 |
| MIASTO I GMINA FROMBORK | | | | | wł | 1/1 4.1 | 14-530 FROMBORK ul. MLYNARSKA |
| BIELSKO | 3 | 41/81 | | 0.0005 | [ulica: BOGDANY/CZĘŚĆ WODY/ |] [KW EL1B/G0022769 G7 | |
| JANIŁKA ANKA ST (JAN, JANINA) | | | | | wł | 1/1M 7.2 | 14-530 BOGDANY (POCZTA: FROMBORK) 6 / 4 |
| JANIŁKA ANNA WŁADYSŁAW, ELŻBIETA) | | | | | wł | M | 14-530 BOGDANY (POCZTA: FROMBORK) 6 / 2 |
| BIELSKO | 3 | 41/83 | | 0.0002 | [ulica: BOGDANY] | [KW EL1B/G0036216/3] | G115 |
| LITWINOWSKI MAREK (MARTAN, ADELA) | | | | | wł | 1/1M 7.2 | 14-530 FROMBORK ul. OSIEDLE SŁONECZNE 11 / 9 |
| LITWINOWSKA MAŁGORZATA (STANISŁAW, STEFANIA) | | | | | wł | M | 7.2 FROMBORK ul. OSIEDLE SŁONECZNE 11 / 9 |
| BIELSKO | 3 | 45/3 | | 0.4100 | [położ.:] | [KW 17677] | G47 |
| WITKOWSKI MIECZYSLAW (MATEUSZ, MARIANNA) | | | | | wł | 1/1M 7.2 | BOGDANY 3/1 |
| WITKOWSKA IRENA (FELIKS, WALERIA) | | | | | wł | M 7.2 | BOGDANY 3/1 |
| BIELSKO | 3 | 45/4 | | 0.0087 | [położ.:] | [KW 14752] | G38 |
| BIELSKO | 3 | 45/11 | | 0.0008 | [położ.:] | [KW 14752] | G38 |
| PAWLIK JANINA KRYSZYNA (JAN, WALERIA) | | | | | wł | 1/1 7.2 | 14-530 BOGDANY (POCZTA: FROMBORK) 3 / 2 |
| BIELSKO | 3 | 45/6 | | 0.0166 | [położ.:] | [KW 20978] | G43 |
| BIELSKO | 3 | 45/16 | | 0.0119 | [położ.:] | [KW 20978] | G43 |
| BIELSKO | 3 | 45/5 | | 0.0057 | [położ.:] | [KW 20978] | G43 |
| WITKOWSKI STEFAN (JAN, HELENA) | | | | | wł | 1/1M 7.2 | 14-530 FROMBORK ul. SZKOLNA 14 / 4 |
| WITKOWSKA TERESIA (STANISŁAW, LEONIA) | | | | | wł | M | 14-530 FROMBORK ul. SZKOLNA 14 / 4 |
| BIELSKO | 3 | 45/7 | | 0.0005 | [położ.:] | [KW 14750] | G36 |
| BIELSKO | 3 | 45/13 | | 0.0005 | [położ.:] | [KW 14750] | G36 |
| BIELSKO | 3 | 45/12 | | 0.0004 | [położ.:] | [KW 14750] | G36 |
| MICHNIK CECYLIA (FRANCISKA, JACWIGA) | | | | | wł | 1/1M 7.2 | BOGDANY 5/1 |
| MICHNIK ANNA EDWARD, SABINA | | | | | wł | M 7.2 | BOGDANY 5/1 |
| BIELSKO | 3 | 45/8 | | 0.0101 | [położ.:] | [KW 15127] | G44 |
| BIELSKO | 3 | 45/14 | | 0.0050 | [położ.:] | [KW 15127] | G44 |

ZA ZGODNOŚĆ Z ORYGINAŁEM

20.11.11 

data/podpis

inż. Wojciech Panek

as. projektanta

Handwritten mark

z dnia: 2011-10-13

3

| NAZWISKO I IMIĘ (NAZWA) | | CHW, UDZIAŁ, GRUPA, ADRES ZAMIESZKANIA (STĘDZIBA) | | | | |
|--|--------|---|-----------------------|--------------------------------------|------------------|-------------------------|
| NAZWA OBRĘBU | ARKUSZ | DZIAŁKA | POW. DZIAŁKI | POŁOŻENIE DZIAŁKI | PODSTAWA NABYCIA | NIERUCHOMOŚĆ, JEDNOSTKA |
| PAWLIĆ JANINA KRYSZYNA (JAN, WALERIA) | ws | 1/6 | 7.0 | 14-530 BOGDANY | POCZTA: FROMBORK | 537 |
| WOCNOWSKI MIECZYSLAW (MATEUSZ, MARTYNA) | ws | 1/4M1 | 7.0 | BOGDANY | 3/1 | 537 |
| WOCNOWSKA IREKA (FELIKS, WALERIA) | ws | M | | BOGDANY | 3/1 | 537 |
| PIEKNIK GRZEGORZ (SPACJUSZEK, JADWIGA) | ws | 1/4M4 | 7.0 | BOGDANY | 3/1 | 537 |
| PIEKNIK ANNA (EDWARD, SARINA) | ws | M | | BOGDANY | 3/1 | 537 |
| KICMANIUK EUGENIUSZ (ZENON, BARANIA) | ws | 1/4M6 | 7.0 | BOGDANY | 3/1 - 7/1 | 537 |
| KICMANIUK ANNA (WŁADYSŁAW, MARIA) | ws | M | | BOGDANY | 3/1 - 7/1 | 537 |
| JASICKI ZBIGNIEW EUGENIUSZ (JÓZEF, ANIELA) | ws | 1/4M6 | 7.0 | KONDRATOWICE 57-150PRUSY ul. DĄBKA 4 | | 537 |
| JASICKA DANUTA (JÓZEF, KRYSZYNA) | ws | M | | KONDRATOWICE 57-150PRUSY ul. DĄBKA 4 | | 537 |
| SALONNICYZEK ZYGMUNT (JAN, HELENA) | ws | 1/4M7 | 7.0 | 14-530 FROMBORK ul. SZKOŁNA 14 / 4 | | 537 |
| SALONNICYZEK URSZULA (WŁADYSŁAW, LEONIA) | ws | M7 | | 14-530 FROMBORK ul. SZKOŁNA 14 / 4 | | 537 |
| BIEDKOWO 3 | 45/2 | 0.0213 | [położ.: 1 [KW 14751] | | | 537 |
| BIEDKOWO 3 | 45/18 | 0.0262 | [położ.: 1 [KW 14751] | | | 537 |
| KICMANIUK EUGENIUSZ (ZENON, BARANIA) | wl | 1/4M | 7.0 | BOGDANY | 3/1 - 7/1 | 537 |
| KICMANIUK ANNA (WŁADYSŁAW, MARIA) | wl | M | | BOGDANY | 3/1 - 7/1 | 537 |
| BIEDKOWO 3 | 45/10 | 0.0363 | [położ.: 1 [KW 15159] | | | 537 |
| BIEDKOWO 3 | 45/12 | 0.0493 | [położ.: 1 [KW 15159] | | | 537 |
| JASICKI ZBIGNIEW EUGENIUSZ (JÓZEF, ANIELA) | wl | 1/4M1 | 7.0 | KONDRATOWICE 57-150PRUSY ul. DĄBKA 4 | | 537 |
| JASICKA DANUTA (JÓZEF, KRYSZYNA) | wl | M1 | | KONDRATOWICE 57-150PRUSY ul. DĄBKA 4 | | 537 |
| BIEDKOWO 3 | 45/11 | 0.1510 | [położ.: 1 [KW 15159] | | | 537 |
| SKARB PANSTWA | wl | 1/1 | 1.1 | | | 570 |
| AGENCJA NIEMUCHOMOŚCI ROLNYCH | ad | 1/1 | 1.1 | OLSZTYN ul. GŁOWACKIEGO 6 | | 570 |
| BIEDKOWO 3 | 41/7 | 0.0460 | [ulica: BOGDANY | 1 [KW 20181] | | 570 |
| RYBNIKIEWICZ CZESŁAW (KONSTANTY, MARIA) | wl | 1/4M | 7.0 | BOGDANY | 3/1 | 570 |
| RYBNIKIEWICZ POLANTA TERESA (STEFAN, STEFANIA) | wl | M | | BOGDANY | 3/1 | 570 |
| BIEDKOWO 3 | 41/8 | 0.0155 | [ulica: BOGDANY | 1 [KW 24140: 2149 9] | | 570 |
| SCZEPANIŚMI ANDRZEJ (STEFAN, HALINA) | wl | 1/4M | 7.0 | BOGDANY | 3/1 | 570 |
| SCZEPANIŚKA TERESA (STANISŁAW, KAZIMIERA) | wl | M | | BOGDANY | 3/1 | 570 |
| BIEDKOWO 3 | 41/9 | 0.0141 | [ulica: BOGDANY | 1 [KW 23150] | | 570 |
| RYBNIKIEWICZ JAN (EDMUND, JADWIGA) | wl | 1/4M | 7.0 | 14-530 BOGDANY | 3/1 | 570 |
| RYBNIKIEWICZ KATARZYNA (LEON, IRENA) | wl | M | | BOGDANY | 3/1 | 570 |
| BIEDKOWO 3 | 41/10 | 0.0148 | [ulica: BOGDANY | 1 [KW 24140] | | 570 |
| KŁAT WIKTOR (JAN, STANISŁAWA) | wl | 1/4M1 | 7.0 | BOGDANY | 3/1 | 570 |
| KŁAT JANINA (STANISŁAW, JUBIANNIA) | wl | M | | BOGDANY | 3/1 | 570 |
| BIEDKOWO 3 | 41/11 | 0.0437 | [ulica: BOGDANY | 1 [KW 24138] | | 570 |
| BRUCHOWSKI WŁADYSŁAW BOGDAN (WŁADYSŁAWA, LEOKADIA) | wl | 1/4M | 7.0 | BOGDANY | | 570 |
| BRUCHOWSKA DANUTA (JÓZEF, WANDA) | wl | M | | BOGDANY | | 570 |

ZA ZGODNOŚĆ Z ORYGINAŁEM

24.11.11

data/podpis

inż. Wojciech Panek

as. projektanta

WYPIIS UPROSZCZONY Z REJESTRU GRUNTÓW

z dnia: 2011-10-13

| NAZWISKO I IMIĘ (NAZWA): | | Chw, DZIAŁ, GRUPA, ADRES ZAMIESZKANIA (SIEDZIBA) | | | | |
|---|--------|--|--------------|--------------------------------------|------------------|--|
| NAMNA DROBNU | ARKUSZ | DZIAŁKA | PÓW. DZIAŁKI | POŁOŻENIE DZIAŁKI, PODSTAWA NABYCIA, | | NIERUCHOMOŚĆ, JEDNOSTKA |
| BIEDRUSKO | 3 | 41/10 | 0.0213 | położ.: 1 | [KW 14749] | G35 |
| BIEDRUSKO | 3 | 41/12 | 0.0314 | położ.: 1 | [KW 14749] | G35 |
| BOCYSIK ANGELE (ALEKSANDER, ANNA) | | | | wł | 1/1M 7.2 | BOGDANY 10/1 |
| BOCYSIK TERESA (-, JADWIGA) | | | | wł | M | BOGDANY 10/1 |
| BIEDRUSKO | 3 | 41/19 | 0.0234 | położ.: 1 | [KW 14746] | G34 |
| BIEDRUSKO | 3 | 41/12 | 0.0394 | położ.: 1 | [KW 14746] | G34 |
| KALINERA BRACIŁNA DE MONTE, JADWIGA | | | | ws | 3/40 7.2 | 62-300 BIEDRUSKO ul. ZJEDNOCZENIA 194 / 38 |
| KALINEROWICZ ANDRZEJ EDMOND, JADWIGA | | | | ws | 3/40 7.2 | 62-300 BIELAS ul. LESIONOW 34 / 11 |
| KALINEROWICZ JADWIGA PIOTR, CIEŚLAWA | | | | ws | 23/41 7.2 | 14-530 BOGDANY 12/1 |
| KALINEROWICZ JAN EDMOND, JADWIGA | | | | ws | 3/40 7.2 | 14-530 BOGDANY 8 / 2 |
| KALINEROWICZ KAZIMIERZ EDMOND, JADWIGA | | | | ws | 3/40 7.2 | 14-530 BOGDANY 12 / 1 |
| KALINEROWICZ WIESŁAW EDMOND, JADWIGA | | | | ws | 3/40 7.2 | 14-530 FROMBORK ul. OSIEDLE SŁONECZNE 12 / 9 |
| BIEDRUSKO | 3 | 41/10 | 0.0242 | położ.: 1 | [KW 14747] | G32 |
| BIEDRUSKO | 3 | 41/14 | 0.0438 | położ.: 1 | [KW 14747] | G32 |
| WYTRKAWKA HELENA JAN, JADWIGA | | | | wł | 1/1 7.2 | BOGDANY 12/1 |
| BIEDRUSKO | 3 | 41/10 | 0.0715 | położ.: 1 | [KW 14745] | G32 |
| BIEDRUSKO | 3 | 41/14 | 0.0190 | położ.: 1 | [KW 14745] | G32 |
| BIEDRUSKO | 3 | 41/17 | 0.0363 | położ.: 1 | [KW 14745] | G32 |
| KUCYBAŃSKI ANDRZEJ STEFAN (MARIAN, HALINA) | | | | ws | 2456/10000M1 7.2 | BOGDANY 8 / 3 |
| SZCZEPAŃSKA TERESA (STANISŁAW, KAZIMIERA) | | | | ws | M1 | BOGDANY 8 / 3 |
| KUBIERNIEWICZ CZESŁAW (KONSTANTY, MARTA) | | | | ws | 2456/10000M2 7.2 | BOGDANY 8 / 4 |
| KUBIERNIEWICZ JOLANTA TERESA (STEFAN, STEFANIA) | | | | ws | M2 | BOGDANY 8 / 4 |
| KUBIERNIEWICZ JAN EDMOND, JADWIGA | | | | ws | 2456/10000M3 7.2 | 14-530 BOGDANY 8 / 2 |
| KUBIERNIEWICZ KATARZYNA (LEON, IRENA) | | | | ws | M3 | BOGDANY 8 / 2 |
| KŁAPY AKTOR (JAN, STANISŁAW) | | | | ws | 2632/10000M4 7.2 | BOGDANY 8 / 1 |
| KŁAPY JADWIGA (STANISŁAW, JULIANA) | | | | ws | N4 | BOGDANY 8 / 1 |
| BIEDRUSKO | 3 | 41/21 | 0.0385 | położ.: 1 | [KW 14744] | G69 |

[Handwritten signature]

ZA ZGODNOŚĆ Z ORYGINAŁEM
 29.11.11
 data/podpis
 inż. Wojciech Panek
 as. projektanta

WYPIS WYDROBIONY Z REJESTRU GRUNTÓW

4

z dnia: 2011-10-10

| NAZWISKO I IMIE (NAZWA) | | Cech, działka, grupa, adres zamieszkania (siedziba) | | | | |
|--|--------|---|--------------|--|----------------------|--|
| NAZWA OBRĘBU | ARRUSZ | DZIAŁKA | POW. DZIAŁKI | POŁOŻENIE DZIAŁKI, PODSTAWA KADASTRA | WARTOŚĆ WYKONCZAJĄCA | |
| Gmina : 280203 4-FROMBORK - MIASTO | | | | | | |
| FILIPEK SEBASTIAN (STEFAN, KRYSZYNA) | | | | ws 1/4 7.1 14-530 FROMBORK ul. MLYNARSKA 17 | | |
| FILIPEK STEFAN ANDRZEJ (JAN, TERESA) | | | | ws 3/4 7.1 14-530 FROMBORK ul. MLYNARSKA 15 | | |
| FROMBORK 7 | 1 | 98 | 0.4822 | [położ.: 1 [KW 5L1B/00000362/2] | 639 | |
| FROMBORK 7 | 1 | 90 | 4.1096 | [położ.: 1 [KW 5L1B/00000362/2] | 639 | |
| ----- | | | | | | |
| BARLASZ-CORTAT JUSTYNA (MIL, BOLESŁAW) | | | | wl 1/2M 7.2 14-530 FROMBORK ul. MLYNARSKA 4a / 3 | | |
| CORTAT MAREK JAN (ANDRZEJ, MARIA) | | | | wl M 14-530 FROMBORK ul. MLYNARSKA 4a / 3 | | |
| FROMBORK 7 | 1 | 89 | 0.2419 | [położ.: 1 [KW 30447] | 610 | |
| ----- | | | | | | |
| MIASTO I GMINA FROMBORK | | | | wl 1/1 4.1 14-530 FROMBORK ul. MLYNARSKA 5 | | |
| FROMBORK 7 | 1 | 91 | 0.2187 | [położ.: 1 [KW 5L1B/00031441/6] | 660 | |
| ----- | | | | | | |
| KAMIŃSKI ZBIGNIEW DOMINIK (CZESŁAW, JANINA) | | | | wl 1/1 7.1 FROMBORK ul. BRANIEWSKA 1 | | |
| FROMBORK 7 | 1 | 93 | 1.6231 | [położ.: 1 [KW 700 | 641 | |
| ----- | | | | | | |
| JANICKI LESZEK (JÓZEF, DEGETIA) | | | | wl 1/2M 7.1 FROMBORK ul. MICKIEWICZA 9B / 1 | | |
| JANICKA ILLA (ALEKSANDER, STANISŁAWA) | | | | wl M FROMBORK ul. MICKIEWICZA 9B / 1 | | |
| FROMBORK 7 | 1 | 95 | 2.0846 | [położ.: 1 [KW 5L1B/00000123/6] | 612 | |
| ----- | | | | | | |
| TIURMOCZEW JADWIGA (WINCENTY, ANNA) | | | | wl 1/1 7.1 14-530 FROMBORK ul. BOGOTOWA 1 / 3 | | |
| FROMBORK 7 | 1 | 96 | 1.4909 | [położ.: 1 [KW 443] | 611 | |
| ----- | | | | | | |
| SAWADECKI SŁAWOBIER (EDMUND, JADWIGA) | | | | wl 1/1 7.1 14-530 FROMBORK ul. LEŚNA 32 | | |
| FROMBORK 7 | 1 | 97 | 1.6363 | [położ.: 1 [KW 21656ZM11/98] | 642 | |
| ----- | | | | | | |
| HERNER MIROSLAW (EUGENIUSZ, BARBARA) | | | | wl 1/2M 7.1 14-530 FROMBORK ul. KOPIERNIKA 15 / 4 | | |
| HERNER BOŻENA BARBARA (KAZIMIERZ, MARIA) | | | | wl M FROMBORK ul. KOPIERNIKA 15 / 5 | | |
| FROMBORK 7 | 1 | 98 | 1.4966 | [położ.: 1 [KW 450] | 642 | |
| ----- | | | | | | |
| HERNER BARBARA MAŁGORZATA (WŁADYSŁAW, MARTA) | | | | ws 5/8 7.1 14-530 FROMBORK ul. OSIEDLE SŁONECZNE 8 / 1 | | |
| HERNER MAREK (EUGENIUSZ, BARBARA) | | | | ws 1/8 7.1 14-530 FROMBORK ul. OSIEDLE SŁONECZNE 8 / 2 | | |
| HERNER MIROSLAW (EUGENIUSZ, BARBARA) | | | | ws 1/2 7.1 14-530 FROMBORK ul. KOPIERNIKA 15 / 4 | | |
| HERNER PIOTR PAWEŁ (EUGENIUSZ, BARBARA) | | | | ws 1/8 7.1 14-530 FROMBORK ul. OSIEDLE SŁONECZNE 8 / 2 | | |
| FROMBORK 7 | 1 | 99 | 0.7968 | [położ.: 1 [KW 411] | 612 | |
| ----- | | | | | | |
| DEBOWSKI MACIEJ (ANDRZEJ, MARIA) | | | | wl 1/1 7.2 92-300 DUBLAG ul. KRÓLEWIECKA 109A.111 / 6 | | |
| FROMBORK 7 | 1 | 100 | 0.2220 | [położ.: 1 [KW 72771] | 615 | |
| ----- | | | | | | |
| ZMITRONIJCZ NADZIEJA (KONSTANTY, WERONIKA) | | | | wl 1/1 7.2 14-530 FROMBORK ul. KOLONIA ROBOTNICZA 1A | | |
| FROMBORK 7 | 1 | 101 | 0.5276 | [położ.: 1 [KW 5L1B/0001350/9] | 551 | |
| ----- | | | | | | |
| NAWRÓT BOŻENA MAŁGORZATA (ALBERT, GERTY) | | | | wl 1/1 7.1 14-530 BRANIEWO ul. SUCHARAKIS 10 / 5 | | |
| GRONIK JACEK EDMUND (KAZIMIERZ, EMILIA) | | | | dz 1/1 7.1 14-530 FROMBORK ul. KOPIERNIKA 15 / 4 | | |
| FROMBORK 7 | 1 | 102 | 1.0625 | [położ.: 1 [KW 69153X036/97] | 617 | |

ZA ZGODNOŚĆ Z ORYGINAŁEM

26.11.11 [signature]
data/podpis

inż. Wojciech Panek
os. projektanta

WYPIS UPROSZCZONY Z REJESTRU GRUNTÓW

z dnia: 2011-10-13

| NAZWISKO I IMIĘ (NAZWA) | | | | C/M, UZDZIAŁ, GRUPA, ADRES ZAMIESZKANIA (SIEDZIBA) | | |
|-------------------------|-----------|------------|--------------|--|----------|---|
| NAPWA DORREY | AKRUSZ | DZIAŁKA | POM. DZIAŁKI | POŁOŻENIE DZIAŁKI, PODSTAWA NABYCIA, | | WARTOŚĆ, JEDNOSTKA |
| BARBARA JAWŁA | KATIMIERZ | STANISŁAWA | | wl | 1/1M 7.1 | 44-119 GLIWICE ul. JESIENNA 23 / 2 |
| ANIKETA | KAROL | MARIA | | wl | M | 44-119 GLIWICE ul. JESIENNA 23 / 2 |
| 1 | 103 | | 0.1710 | [pozi.:] [KW 385] | | G46 |
| BOŻENA | BOŻENA | TOMASZ | GENOWEFA | | | |
| | | | | wl | 1/1 7.1 | GDAŃSK OLIVA ul. CHEŁMOŃSKIEGO 7 / 23 |
| | | | | | | [KW 463] |
| | | | | | | G49 |
| EMINA | FROMBORK | | | | | |
| | | | | wl | 1/1 4.1 | 14-530 FROMBORK ul. MŁYNARSKA 8 |
| | | | | | | [KW 10970] |
| | | | | | | G17 |
| JÓZEF | JOAN | ANASTAZJA | | | | |
| | | | | wl | 1/1M 7.2 | FROMBORK ul. MŁYNARSKA 15 |
| | | | | wl | M | FROMBORK ul. MŁYNARSKA 15 |
| | | | | | | [KW 400] |
| | | | | | | G18 |
| WARTOŚĆ | WARTOŚĆ | WARTOŚĆ | WARTOŚĆ | | | |
| | | | | wl | 1/1 13.2 | 10-959 OLSZTYN ul. AL. MARSZ. JÓZEFA PIŁSUDSKIEGO 7 / 9 |
| | | | | zs | 1/1 13.2 | 10-692 OLSZTYN ul. PSTROWSKIEGO 28 |
| | | | | | | [ulica: UL.MŁYNARSKA] [KW 21546] |
| | | | | | | G244 |
| BRANIEWO | BRANIEWO | | | | | |
| | | | | wl | 1/1 11.2 | 14-500 BRANIEWO ul. PL. JÓZEF PIŁSUDSKIEGO 2 |
| | | | | za | 1/1 11.2 | 14-500 BRANIEWO ul. KRÓLEWIECKA 55 |
| | | | | | | [ulica: UL.KWIATOWA] [KW EL1E/00025744/8] |
| | | | | | | G245 |

M

ZA ZGODNOŚĆ Z ORYGINAŁEM

24.11.11

data/podpis


inż. Wojciech Parnek

os. projektanta

OBR. BIEDKOWO
ARKUSZ 3



MAPA EWIDENCJI GRUNTÓW I BUD.

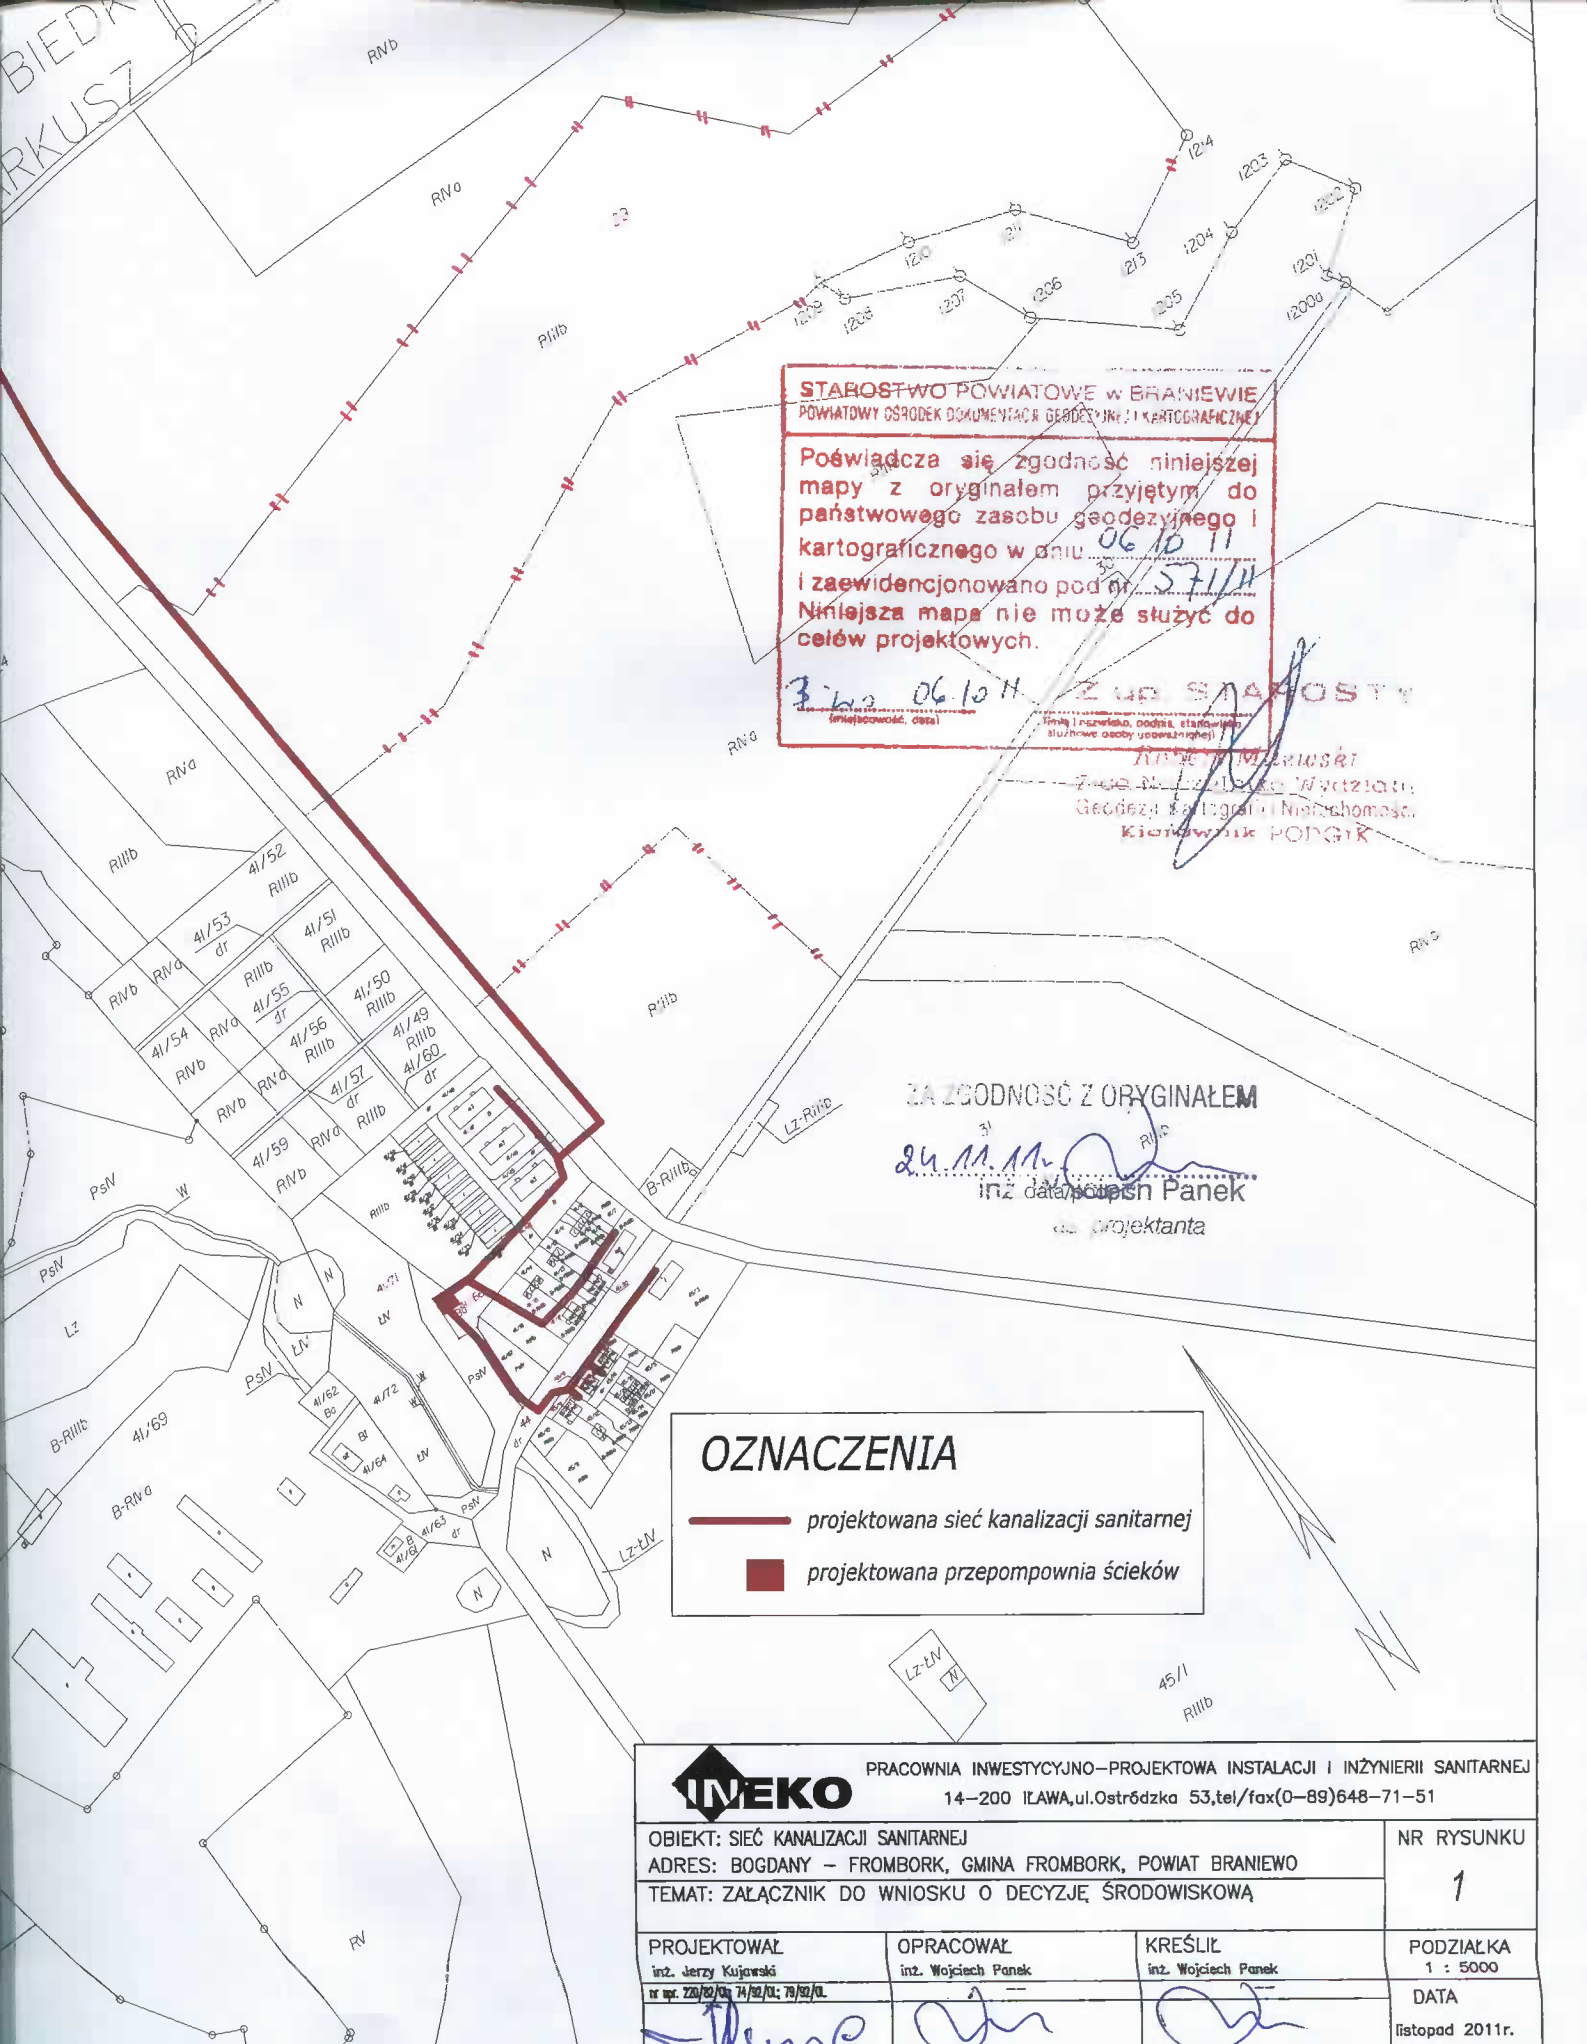

STAROSTWO POWIATOWE W BRANIEWIE
 POWIATOWY OŚRODEK DOKUMENTACJI GEODEZYJNEJ I KARTOGRAFICZNEJ

Poświadczam się zgodność niniejszej mapy z oryginałem przyjętym do państwowego zasobu geodezyjnego i kartograficznego w dniu 06.10.11 i zaewidencjonowano pod nr 571/11

Niniejsza mapa nie może służyć do celów projektowych.

3.10.11 06.10.11 Z UP. STAROSTY

inż. inżynierski
 Tomasz Wójcicki Wydział Geodezji i Kartografii i Niezależności Kierownik PODGK

ZŁ ZGODNOŚĆ Z ORYGINAŁEM

24.11.11 inż. data Wojciech Panek
 inż. data projektanta

OZNACZENIA

— projektowana sieć kanalizacji sanitarnej

■ projektowana przepompownia ścieków

INEKO PRACOWNIA INWESTYCYJNO-PROJEKTOWA INSTALACJI I INŻYNIERII SANITARNEJ
 14-200 ILAWA, ul. Ostródzka 53, tel/fax (0-89) 648-71-51

| | | | |
|--|----------------------------------|--------------------------------|-------------------------|
| OBIEKT: SIEĆ KANALIZACJI SANITARNEJ | | | NR RYSUNKU 1 |
| ADRES: BOGDANY - FROMBORK, GMINA FROMBORK, POWIAT BRANIEWO | | | |
| TEMAT: ZAŁĄCZNIK DO WNIOSKU O DECYZJĘ ŚRODOWISKOWĄ | | | |
| PROJEKTOWAŁ inż. Jerzy Kujawski | OPRACOWAŁ inż. Wojciech Panek | KREŚLIŁ inż. Wojciech Panek | PODZIAŁKA 1 : 5000 |
| nr op. 22/23/24/25/26/27/28/29/30 | | | DATA listopad 2011r. |

| | | | |
|-----------------------------------|--|----------------------------------|--------------|
| MAPA EWIDENCJI GRUNTÓW I BUDYNKÓW | woj.warm.maz. gm.Frombork m.Frombork | obręb Biedkowo obręb 6,7,9,10 | SKALA 1:5000 |
|-----------------------------------|--|----------------------------------|--------------|