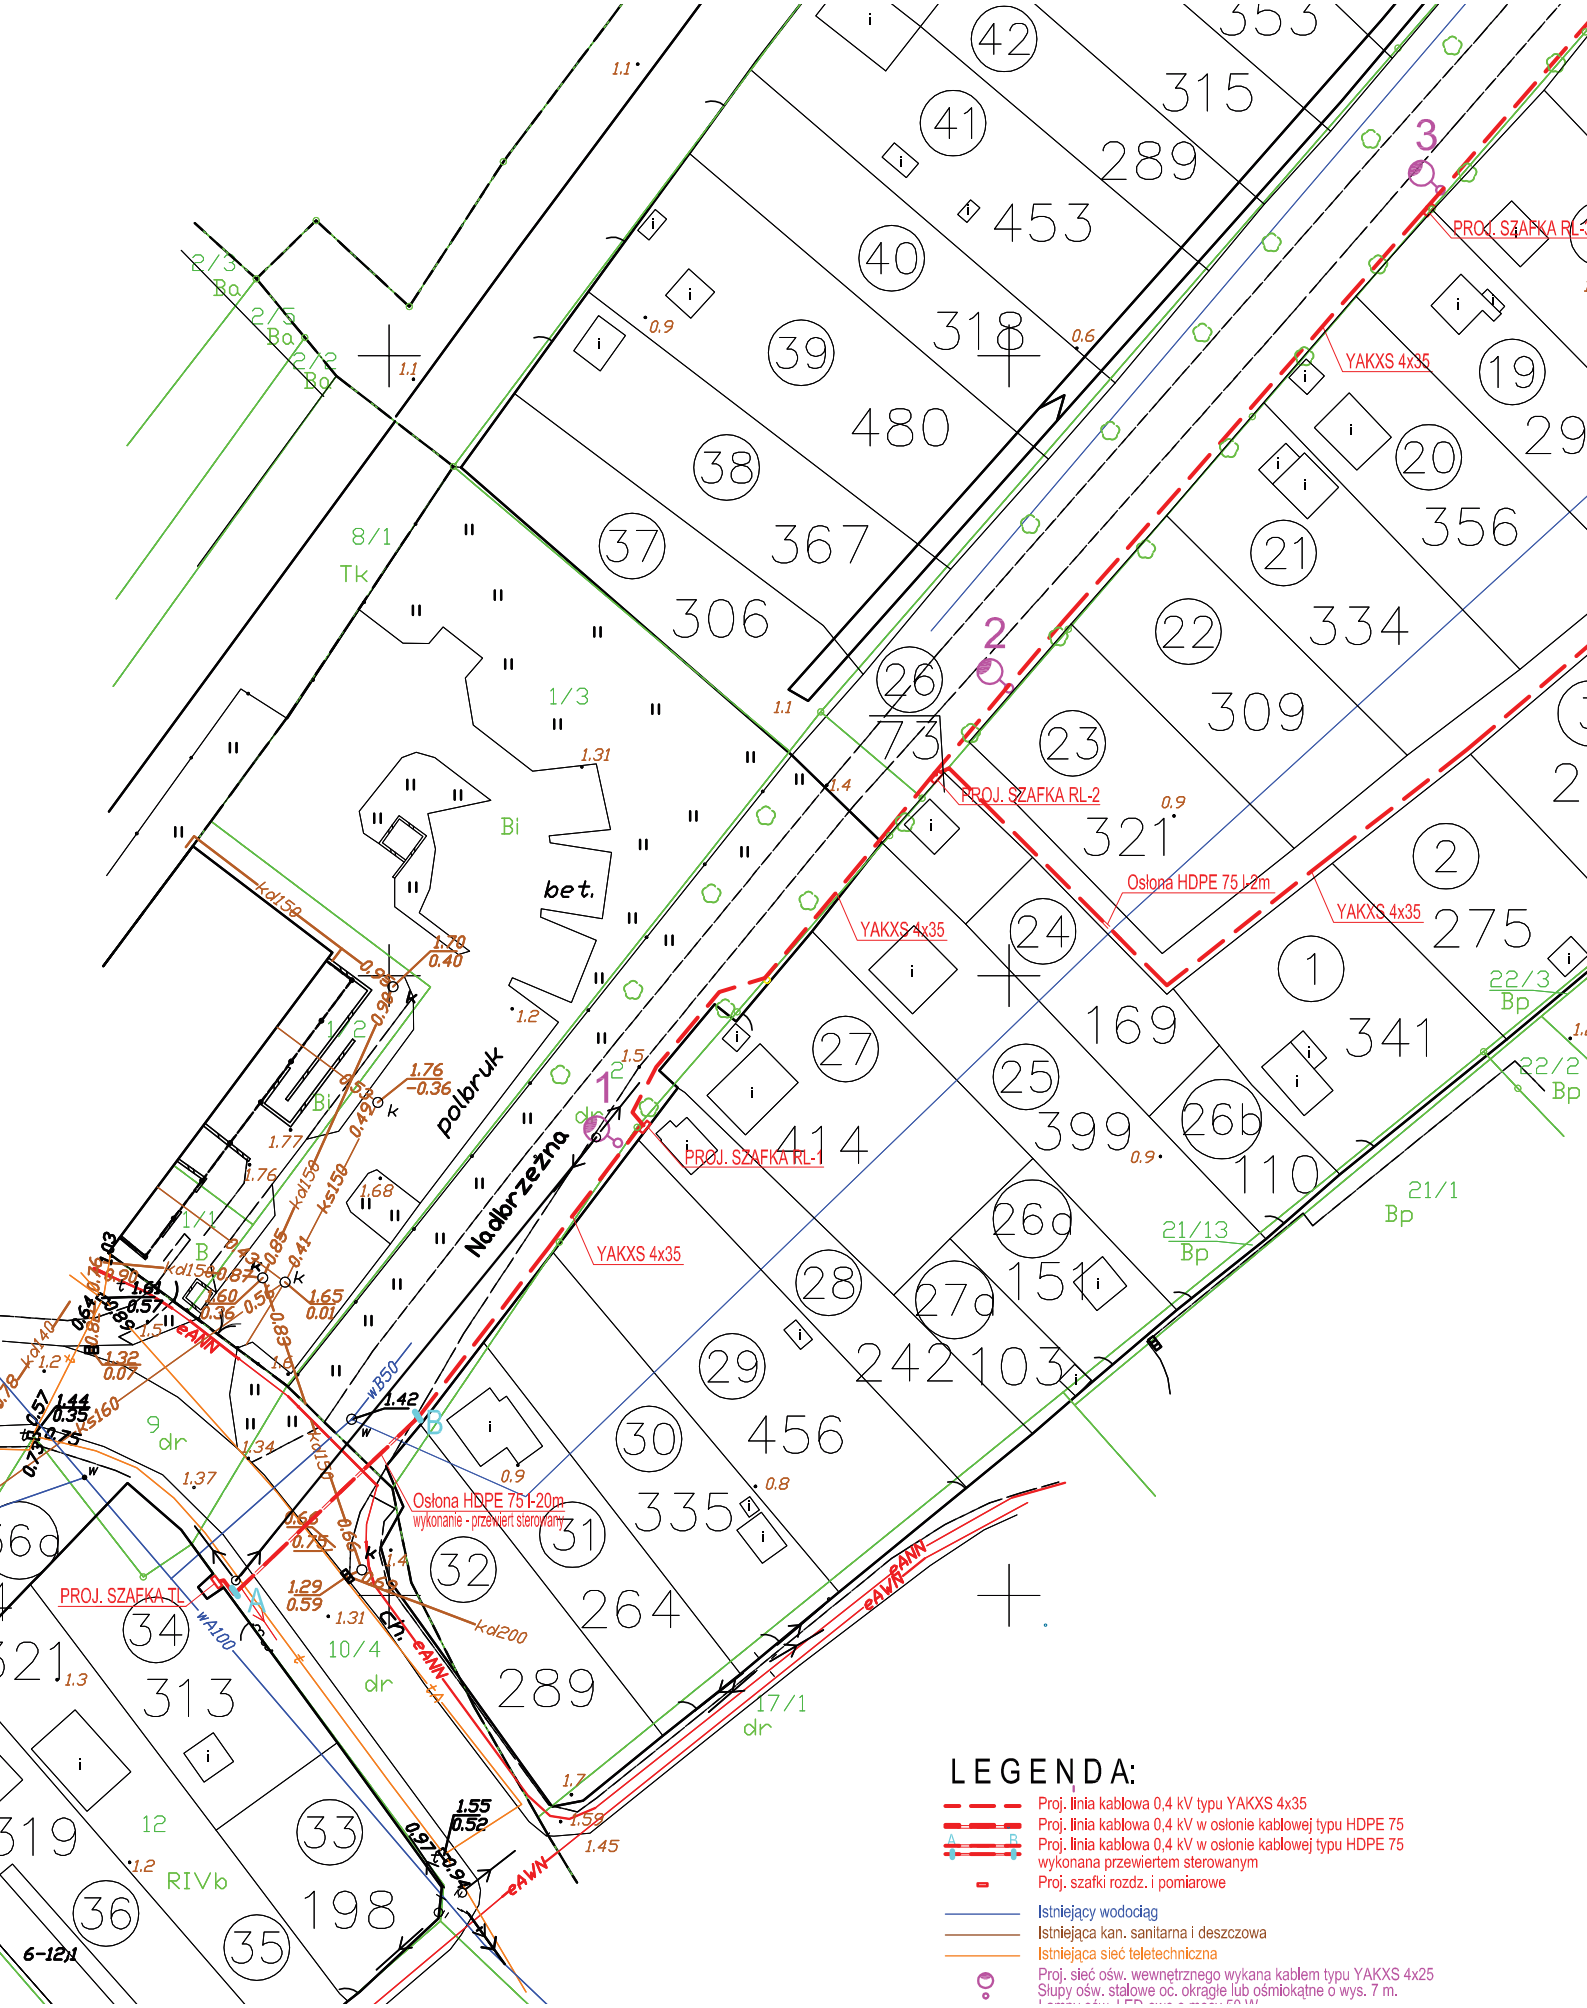
PROJ. SZAFKA RL-1
PROJ. SZAFKA RL-2
PROJ. SZAFKA TL
YAKXS 4x35
Osłona HDPE 75 l-2m
Osłona HDPE 75 l-20m
wykonanie - przewiert sterowany
Nadbrzeżna
polbruk
bet.
eAWN
LEGENDA:
Proj. linia kablowa 0,4 kV typu YAKXS 4x35
Proj. linia kablowa 0,4 kV w osłonie kablowej typu HDPE 75
Proj. linia kablowa 0,4 kV w osłonie kablowej typu HDPE 75 wykonana przewiertem sterowanym
Proj. szafki rozdz. i pomiarowe
Istniejący wodociąg
Istniejąca kan. sanitarna i deszczowa
Istniejąca sieć teletechniczna
Proj. sieć ośw. wewnętrznego wykana kablem typu YAKXS 4x25
Słupy ośw. stalowe oc. okrągłe lub ośmiokątne o wys. 7 m.