


Przekrój konstrukcyjny: droga wojewódzka nr 504
Rysunek bez skali

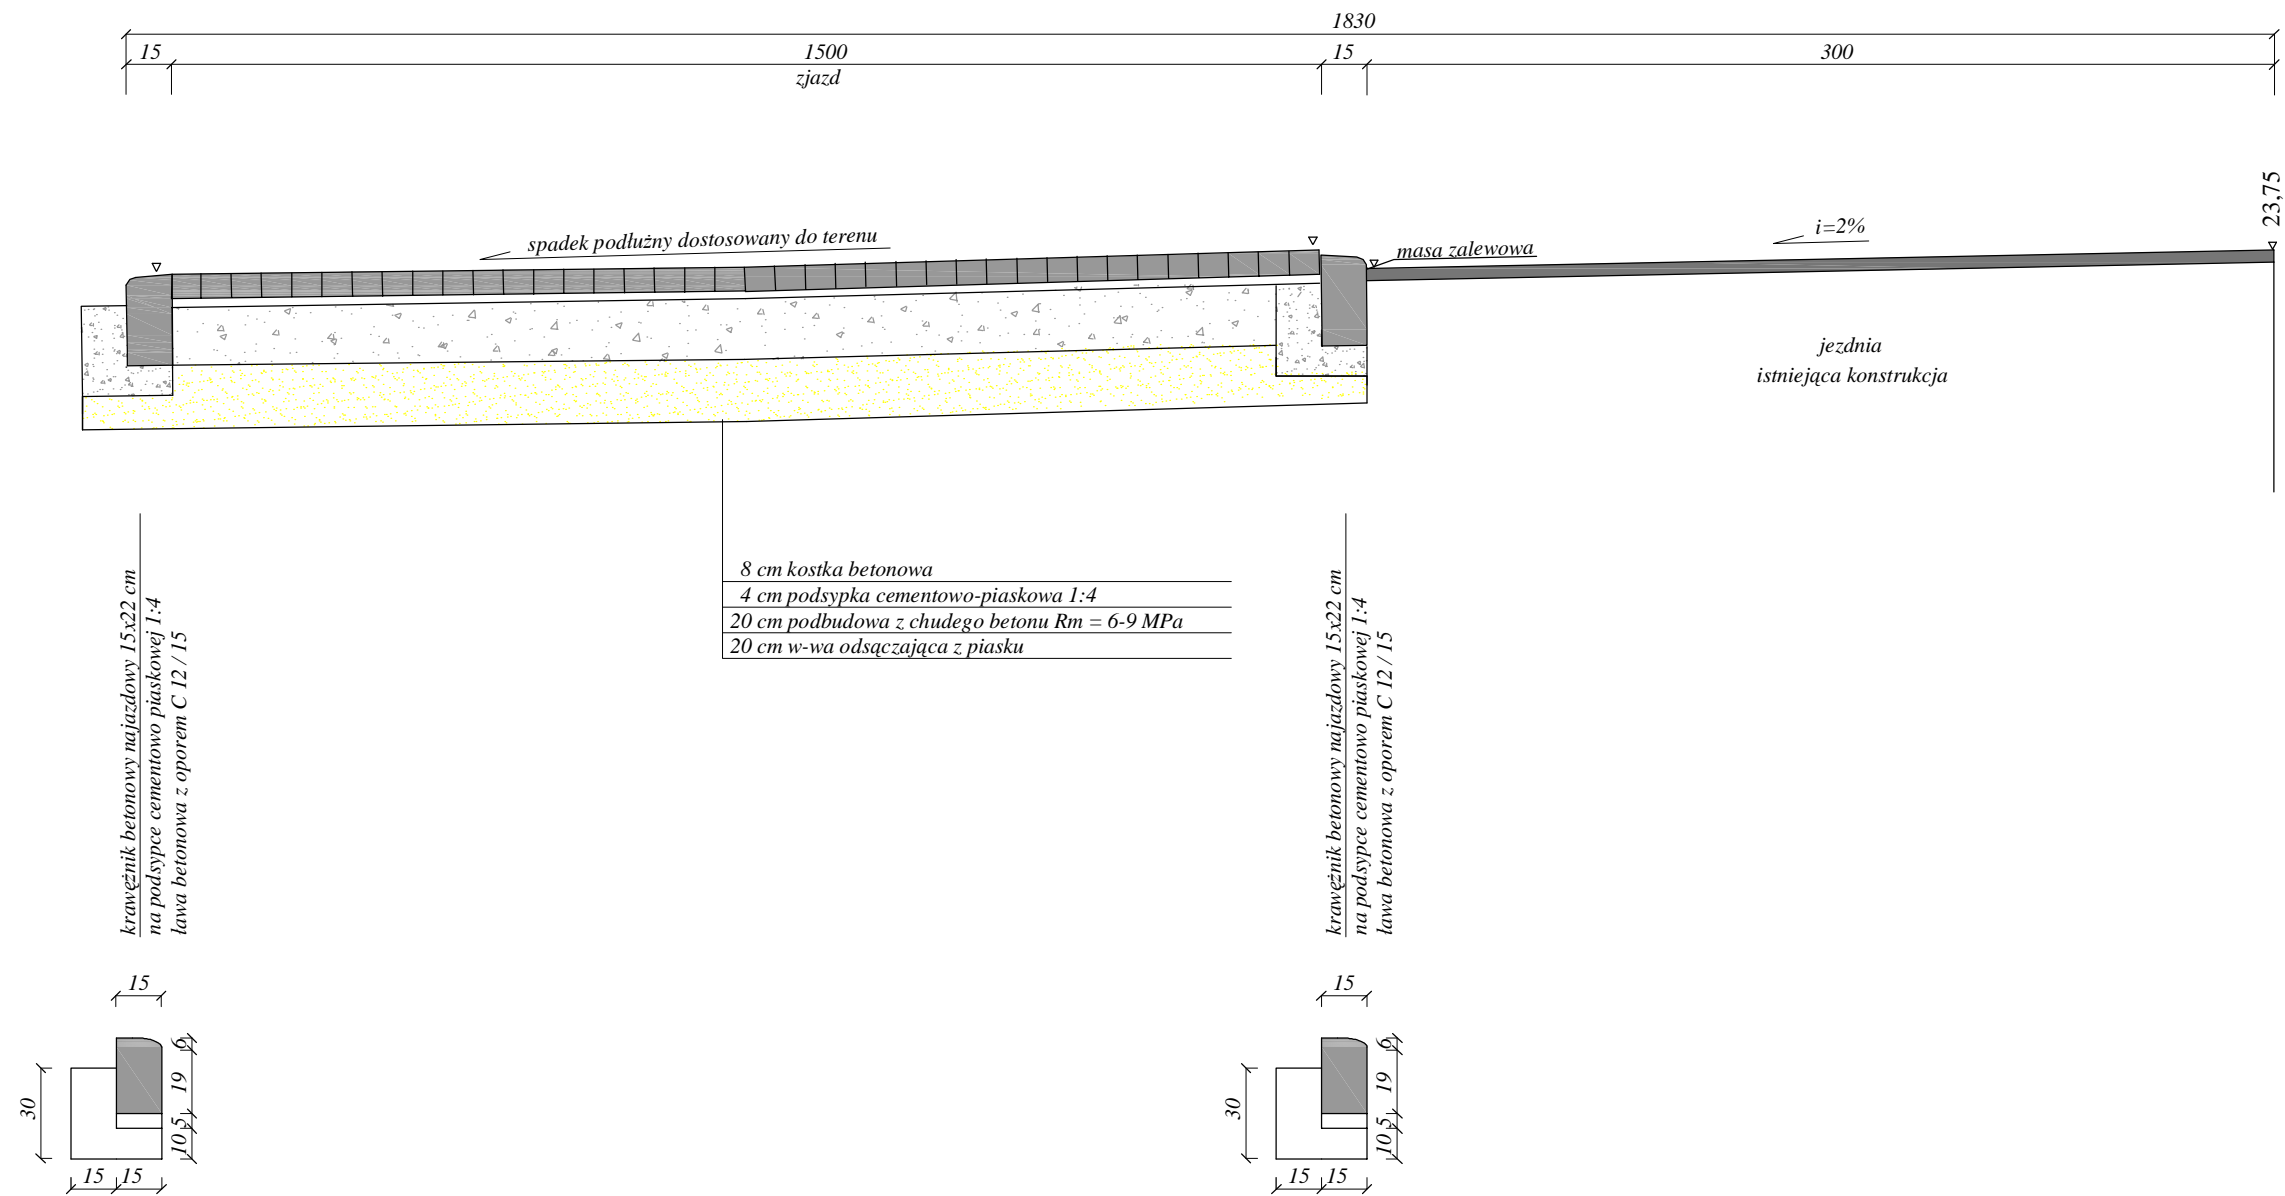

Rysunek	Przekrój konstrukcyjny	Rys. 2.0.
Zadanie	Zjazd publiczny z drogi wojewódzkiej nr 504	
Inwestor	Urząd Miasta i Gminy Frombork ul. Młynarska 5a 14-530 Frombork	11.2012
Wykonawca	Zakład Usług "DAN", ul. Kopernika 4c/22, 14-200 Iława	
Projektant	inż. Grzegorz Drzycimski, upr. 191 / 81 / OL -specjalność drogowa	