Skala 1:50:250

L e g e n d a :

- Teren (stan istniejący)
- Niweleta
- Rów lewostronny
- Rów prawostronny
- Kanał deszcz. projektowany

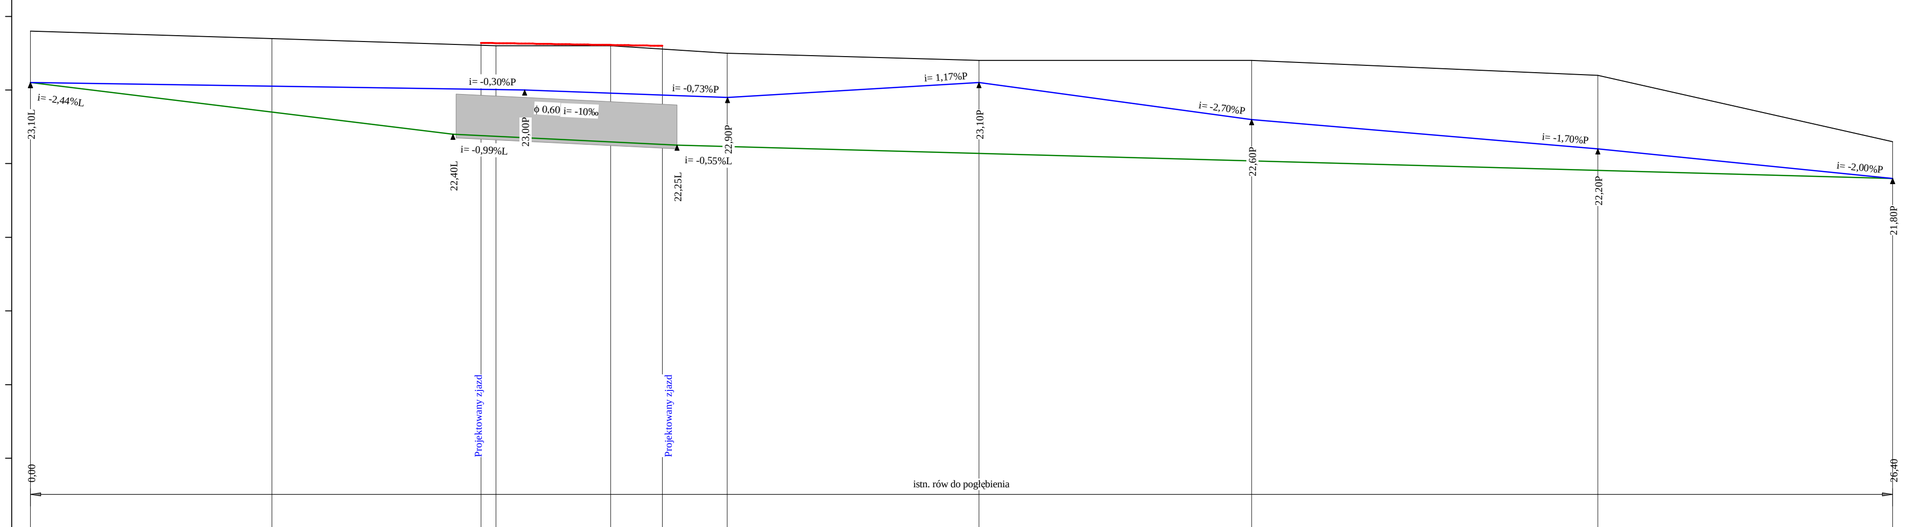

Obiekt:
Zjazd z DW 504

P.P. 17,00 m npm

| | | |