







DETAL 8
WEJŚCIE GŁÓWNE - POSADZKA WRAZ ZE SCHODAMI

- OBLAŚNIENIA:**
-  UZUPELNIENIA CEMENTOWE W POSADZCE
 -  WYLEWKA CEMENTOWA / LASTRYKO WTRÓNE
 -  ORYGINALNE STOPNIE BETONOWE BARWIONE W MASIE
 -  RYSY W POSADZCE



UWAGI:
 1. POMIĘRZONE TYNKOWE W CAŁOŚCI W ZŁYM STANIE. NA RYSUNKU ZAZNACZONO JEDYNE MIEJSCA NAJSIŁNIEJ ZDEGRADOWANE

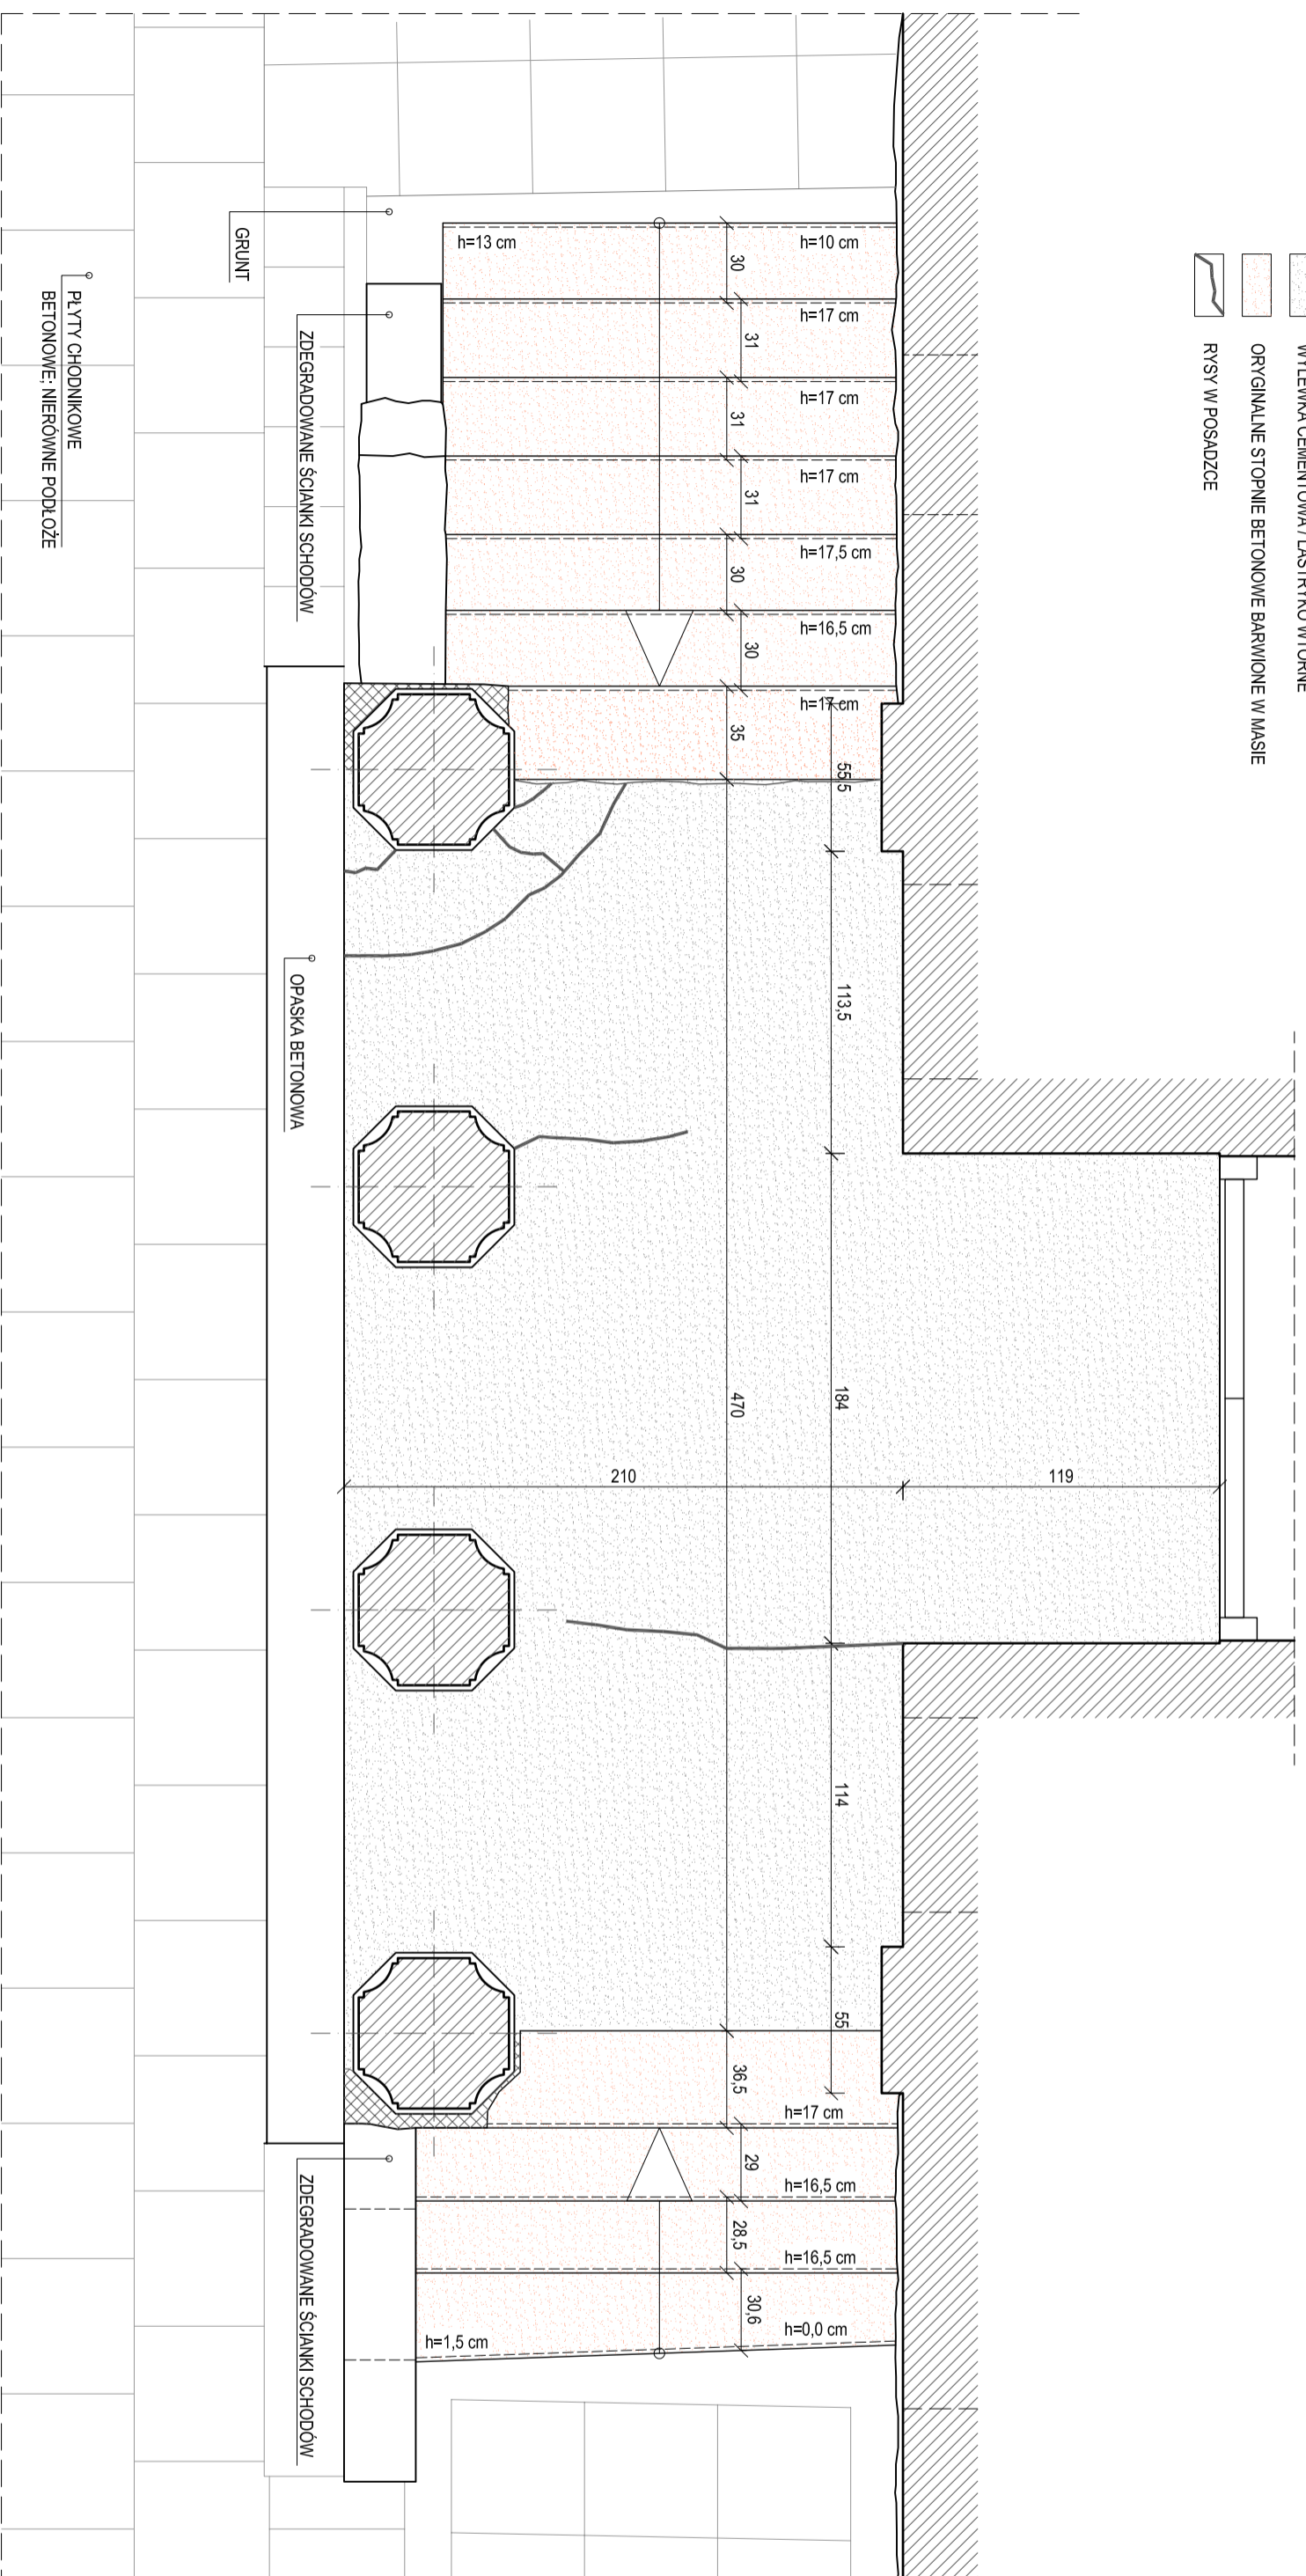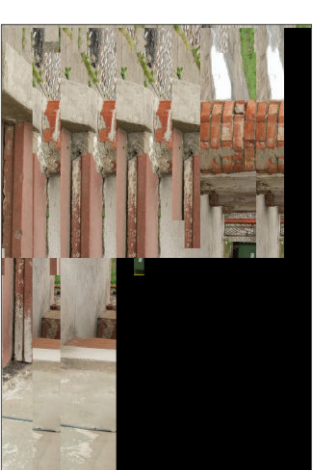

ARMA
 Pracownia Architektoniczno-Konserwatorska Marta Wróbel
 81-732 Sopot, Karlikowska 13b/16
 (0) 608 446 146 biuro@arma.org.pl

PROJEKT REWALORYZACJI ELEWACJI BUDYNKU MIESZKALNEGO

INWESTOR: GMINA FROMBORK
 14-530 Frombork, ul. Młynarska 5a

FAZA: PROJEKT BUDOWLANY

DATA: 09 / 2011

BRANŻA: ARCHITEKTONICZNO-KONSERWATORSKA

AUTORZY: mgr inż. arch. TOMASZ CELEWICZ
 upr. bud. 3167/Gd/97, upr. konserw. 100/Gd/97
 mgr inż. arch. MARTA WRÓBEL
 G/PII, konserwator

PODPIS:

RYSLINEK: INWENTARYZACJA: 1:25
 DETAL NR 8 14/17

Wszystkie prawa zastrzeżone. Niezależnie od uprawnień autorskich, niniejszy projekt jest dokumentem roboczym. Nie należy go kopiować, rozpowszechniać, ani w inny sposób udostępniać bez pisemnej zgody. Wydany z listem z 18 lipca 1984 o Prawie Autorskim i Prawach Powierniczych (Dz.U. nr 22/000, poz. 94).