


**UWAGI:**  
1. POWIERZCHNIE TYNKÓW W CAŁOŚCI W ZŁYM STANIE;  
NA RYSUNKU ZAZNACZONO JEDYNE MIEJSCA NASILNIEJ  
ZDEGRADOWANE  
2. WSZYSTKIE OKNA W POMIESZCZENIACH  
MIESZKALNYCH WTORNE

- OBJAŚNIENIA:
- UBYTKI TYNKU DO WARSTWY NOŚNEJ (CEGLA / KAMIEŃ)
  - ZMIANY STRUKTURALNE W TYNKU / TYNK W BARDZO ZŁYM STANIE TECHNICZNYM
  - UBYTKI W WARSTWIE NOŚNEJ (W MURZE)
  - WTÓRNE ELEMENTY ARCHYTEKTONICZNE
  - UZUPEŁNIENIENIA, MATERIAŁ WTORNY W ISTNIEJĄCEJ TKANCE
  - RYSY W STRUKTURZE MURÓW
  - ELEMENTY METALOWE ZAMONTOWANE NA ELEWACJACH (DRUTY, ANTENY, OSWIETLENIE)

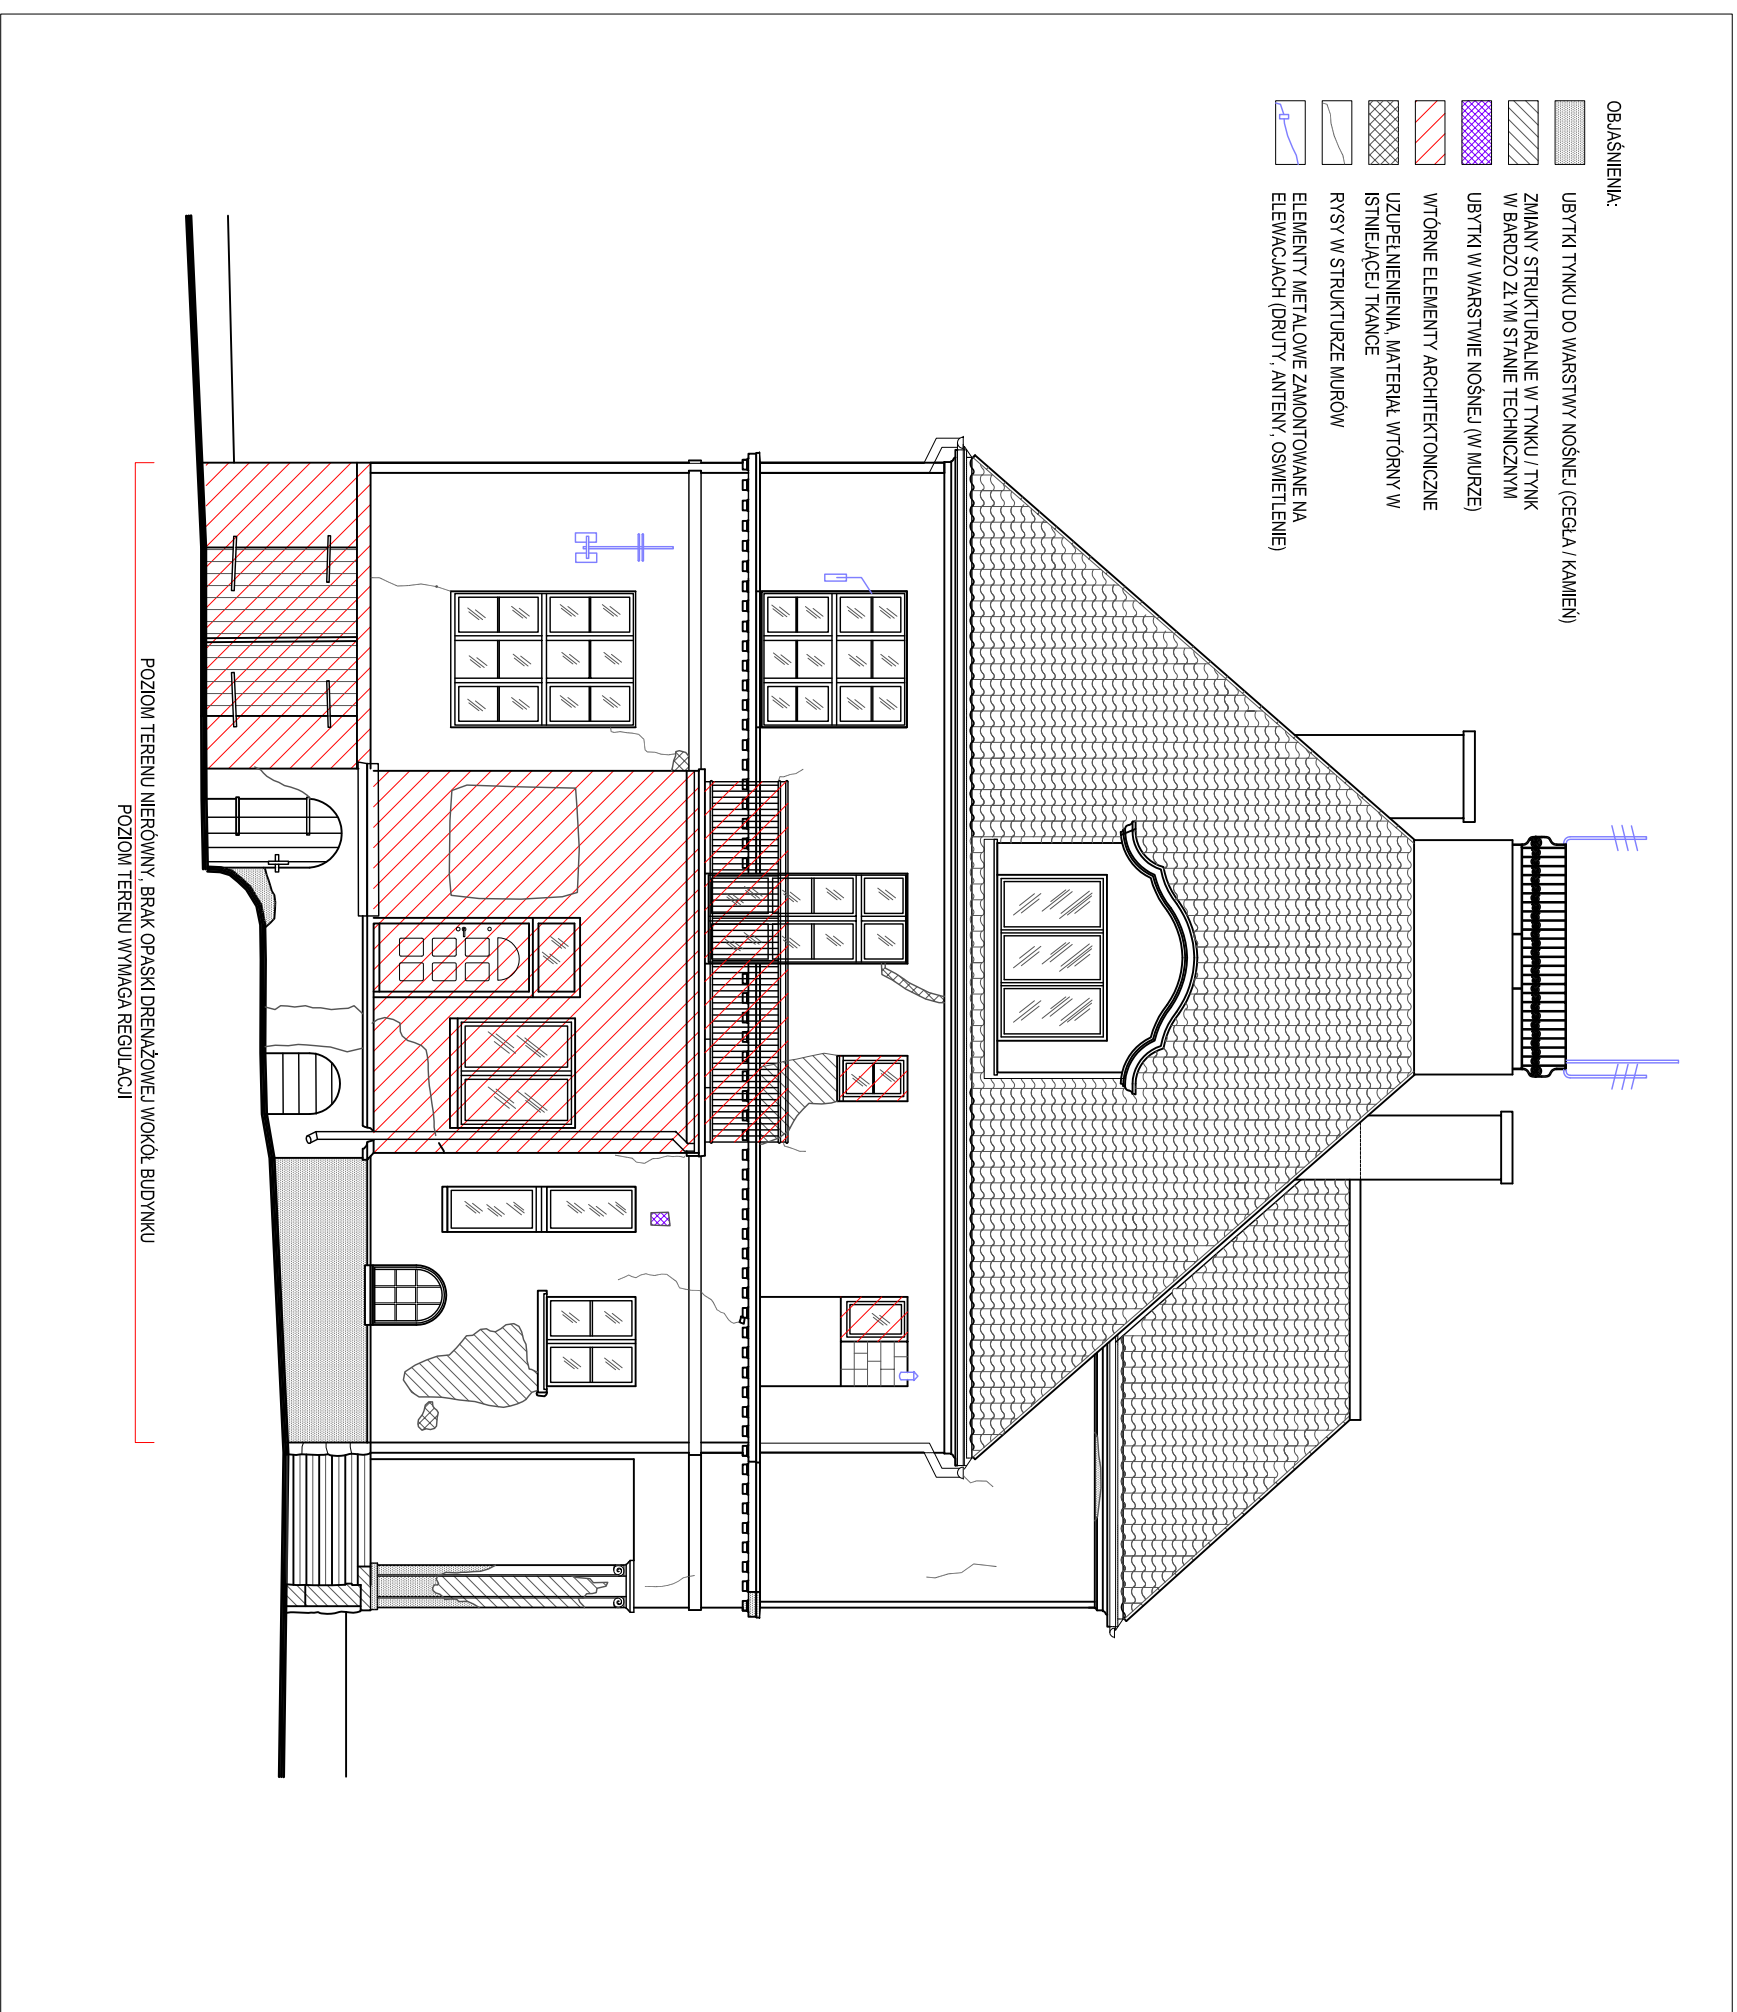

**AUTORSKA  
FIRMOWA  
ARCHITEKTONICZNO  
KONSERWATORSKA  
MARTA WRÓBEL**  
81-732 Sopot Karlikowska 13b/16  
(0) 608 446 146 biuro@marta.org.pl

**PROJEKT REMALORYZACJI ELEWACJI  
BUDYNKU MIESZKALNEGO**

**NAZWA I ADRES INWESTYCJI**  
**d2.nf XXX ; 14-500 Frombork, ul. Błotna 2**

**INWESTOR:**  
**GININA FROMBORK**  
14-530 Frombork, ul. Młynarska 5a

**FAZA:**  
PROJEKT BUDOWLANY

**BRANŻA:**  
ARCHITEKTONICZNO-KONSERWATORSKA

**AUTORZY:**  
mgr inż. arch. TOMASZ CELEWICZ  
mgr inż. arch. MARTA WRÓBEL  
dypł. konserwator

**PODPIS:**

**RYSUNEK:**

**INWENTARYZACJA:  
ELEWACJA PN-ZACH**

**SKALA:** 1:100  
**N° RYS:** 4/17

ten rysunek obdy jest prawnym autorkiwny. Nie moze byc udzwany oraz reprodukowany w czykd lub calokci bez  
pismenng zgoty. (ustawa z 4 listopa 1984r. o Prawach Autorkiwny) i Prawach Paternywny (Dz.U. nr 80 z 2000r. poz. 584).