


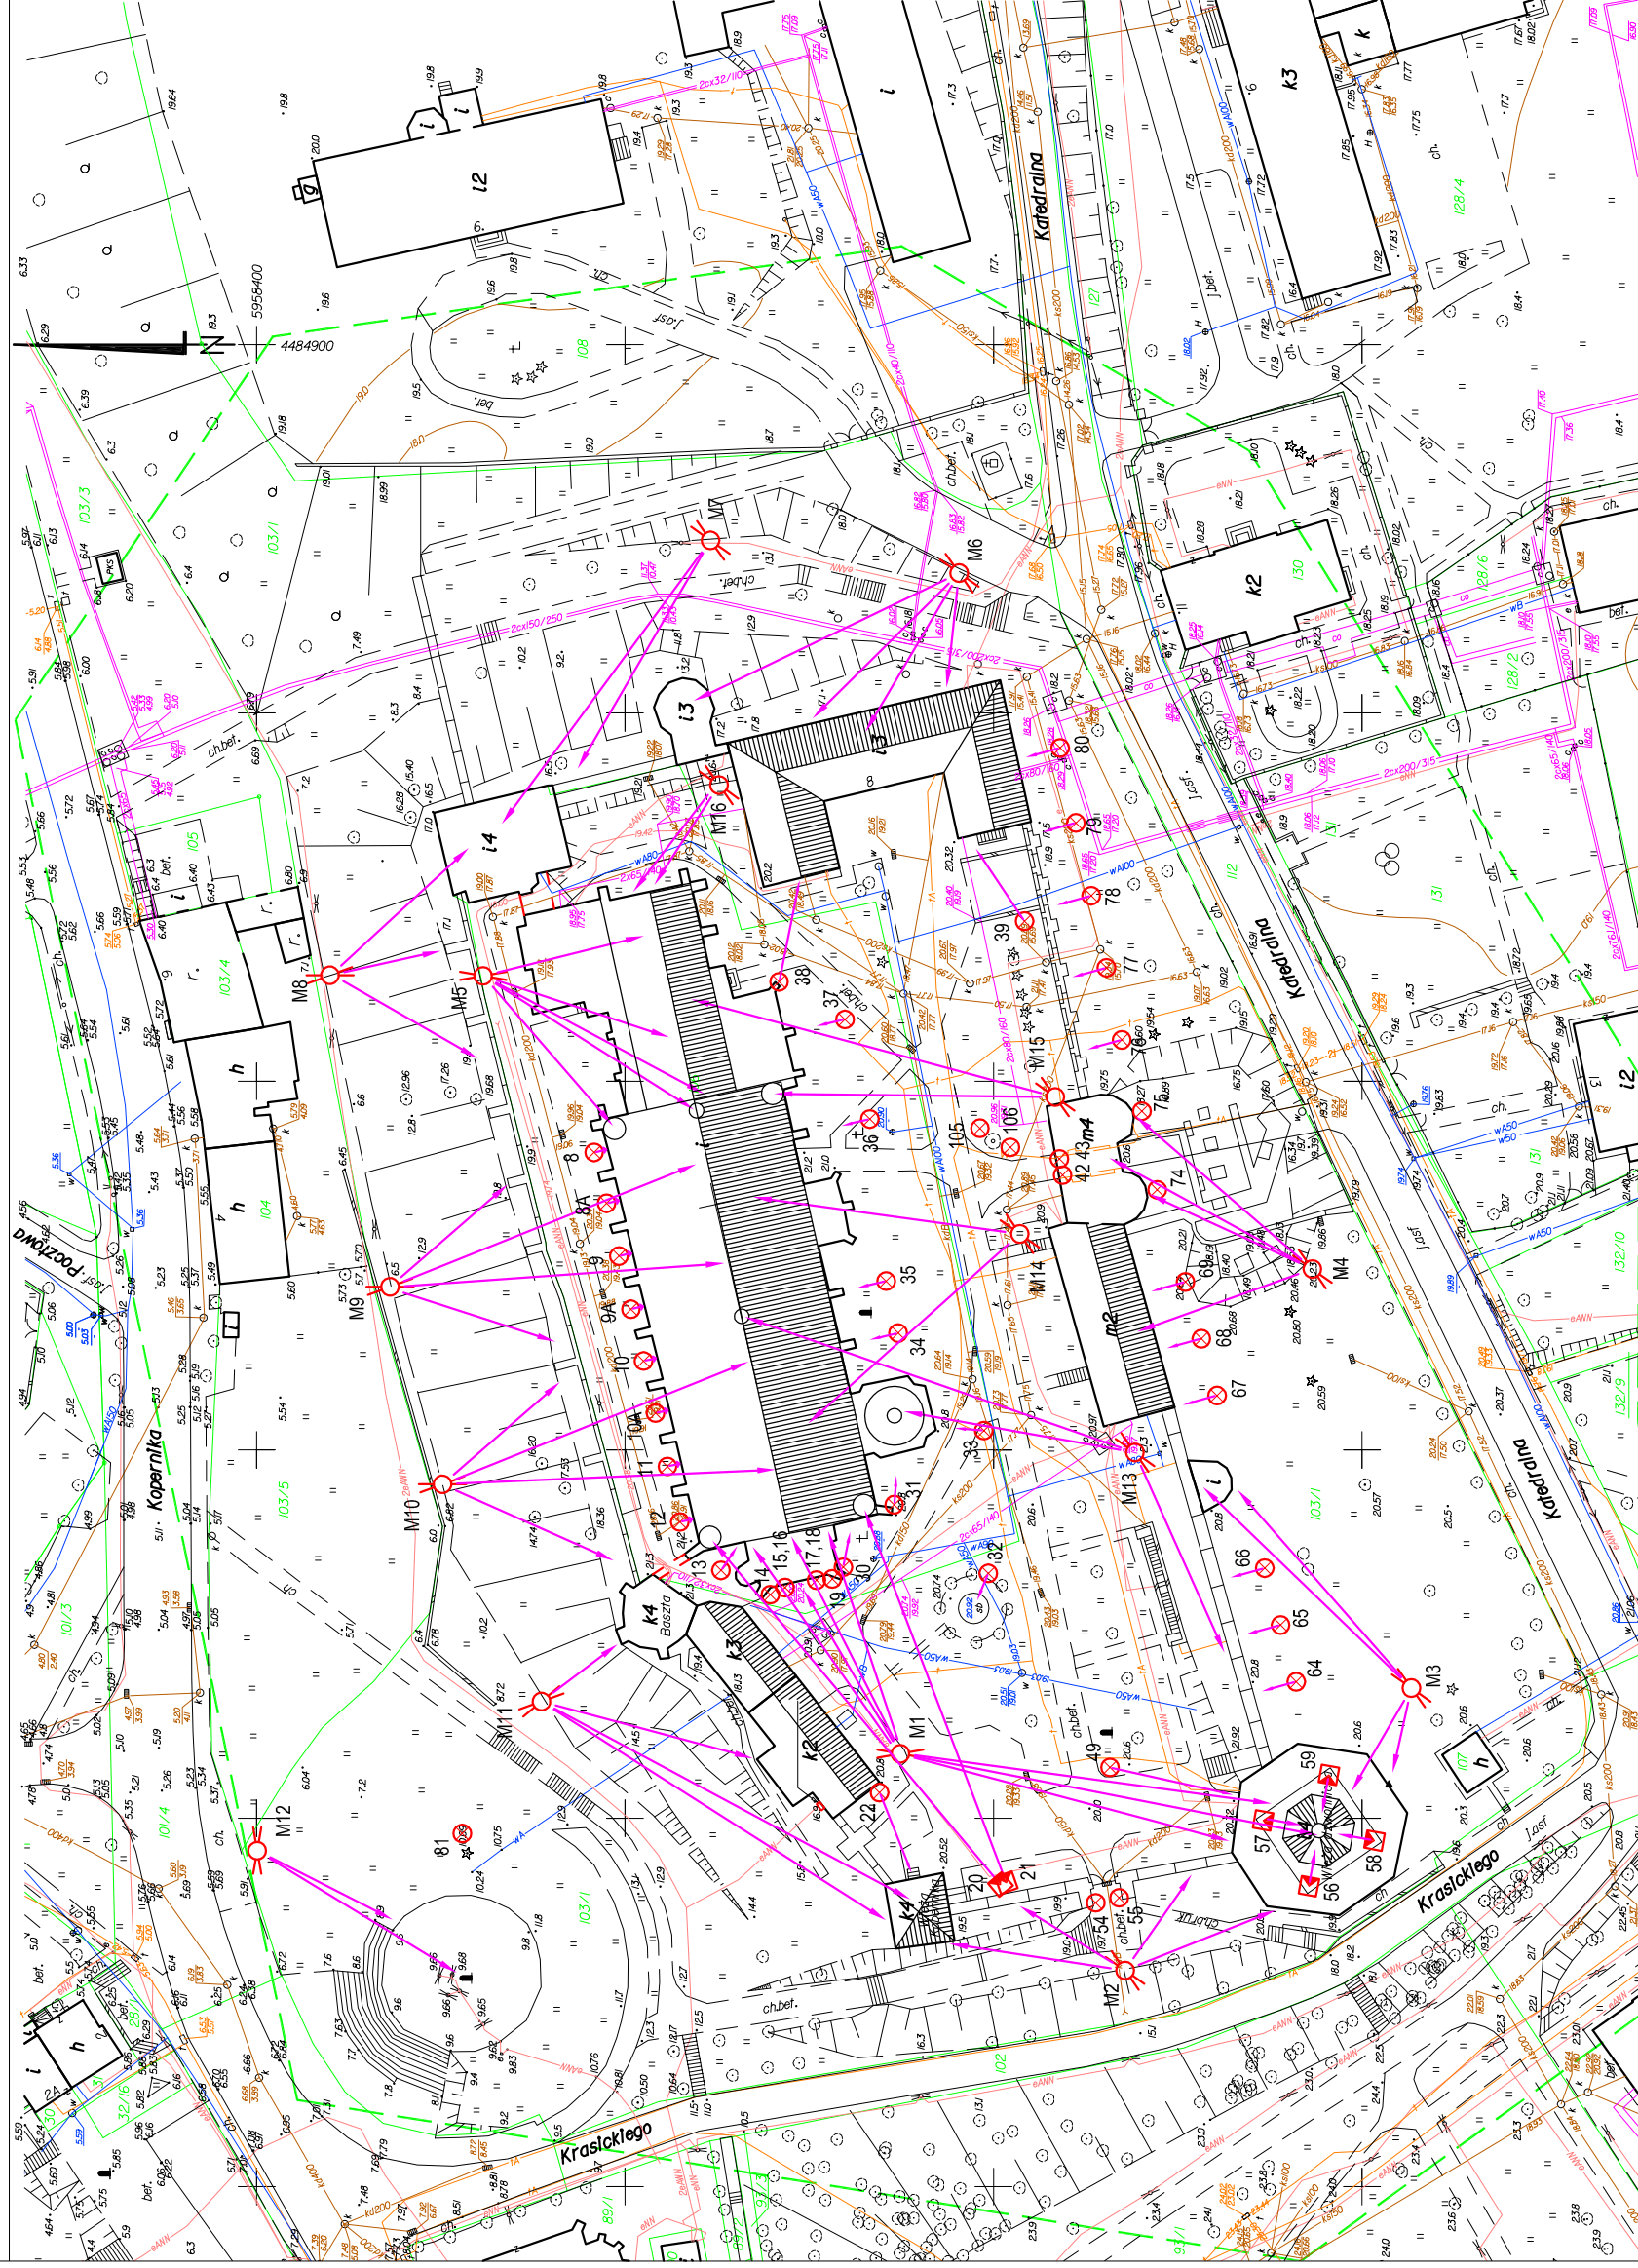


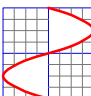


# OŚWIETLENIE ILUMINACYJNE WZGÓRZA KATEDRALNEGO WE FROMBORKU działki nr 103/1, 106, 102



## LEGENDA :

-  oś strumienia świetlnego
-  projektory Uran w gruncie
-  maszty projektorowe h=4.5m
-  systemu Park ES-SYSTEM
-  projektory Delta na balkonach wieży

|   |   |
|---|---|
|  | PRACOWNIA PROJEKTOWA <b>AMPER</b>   |
|   | mgr inż. Bartłomiej Kadziewicz<br>ul. Krzywoustego 26, Elbląg<br>tel. 0-603/956 977 |
| INWESTYCJA: OŚWIETLENIE ILUMINACYJNE WZGÓRZA KATEDRALNEGO WE FROMBORKU              | BRANŻA: Elektryczna   |
| TEMAT: KABLOWA SIĘĆ OŚWIETLENIOWA 0.4kV   | DATA: 12.2009   |
| NAZWA RYS.:   | SKALA: 1:1000   |
| Kierunki nacelowan projektorów  | NR RYS. 2   |
| AUTOR PROJEKTU:<br>Bartłomiej Kadziewicz  | upr.106/01/0L   |
| SPRAWDZIŁ:  |   |

BIURO GEODEZJI  
**Zdzisław Kuzłowski**  
ul. Słowackiego 14-500 Braniewo ul. Żelazna 43  
tel. 82-88 244 17 84 fax. 82-88 244 17 89  
REG. ZAW. 2209/2009

REG. ZAW. 2209/2009  
MAPA SYTUACYJNO-WYSOKOSCOWA  
DO CELÓW PROJEKTOWYCH - OMIACZANIE NUMERYCZNE  
skala 1:500

- Opisany - układ pomiarowy - 1:500
- mapa dostosowana do celów projektowych na podstawie pomiarów terenowych
- mapa wykonana w terenie i pomiarach w terenie
- mapa wykonana w terenie i pomiarach w terenie

woj. warmińsko-mazurskie  
Powiat Braniewski  
miasto Frombork  
obręb 6 działka 106.103/1  
Wzgórze Katedralne  
ARKUSZ 1