
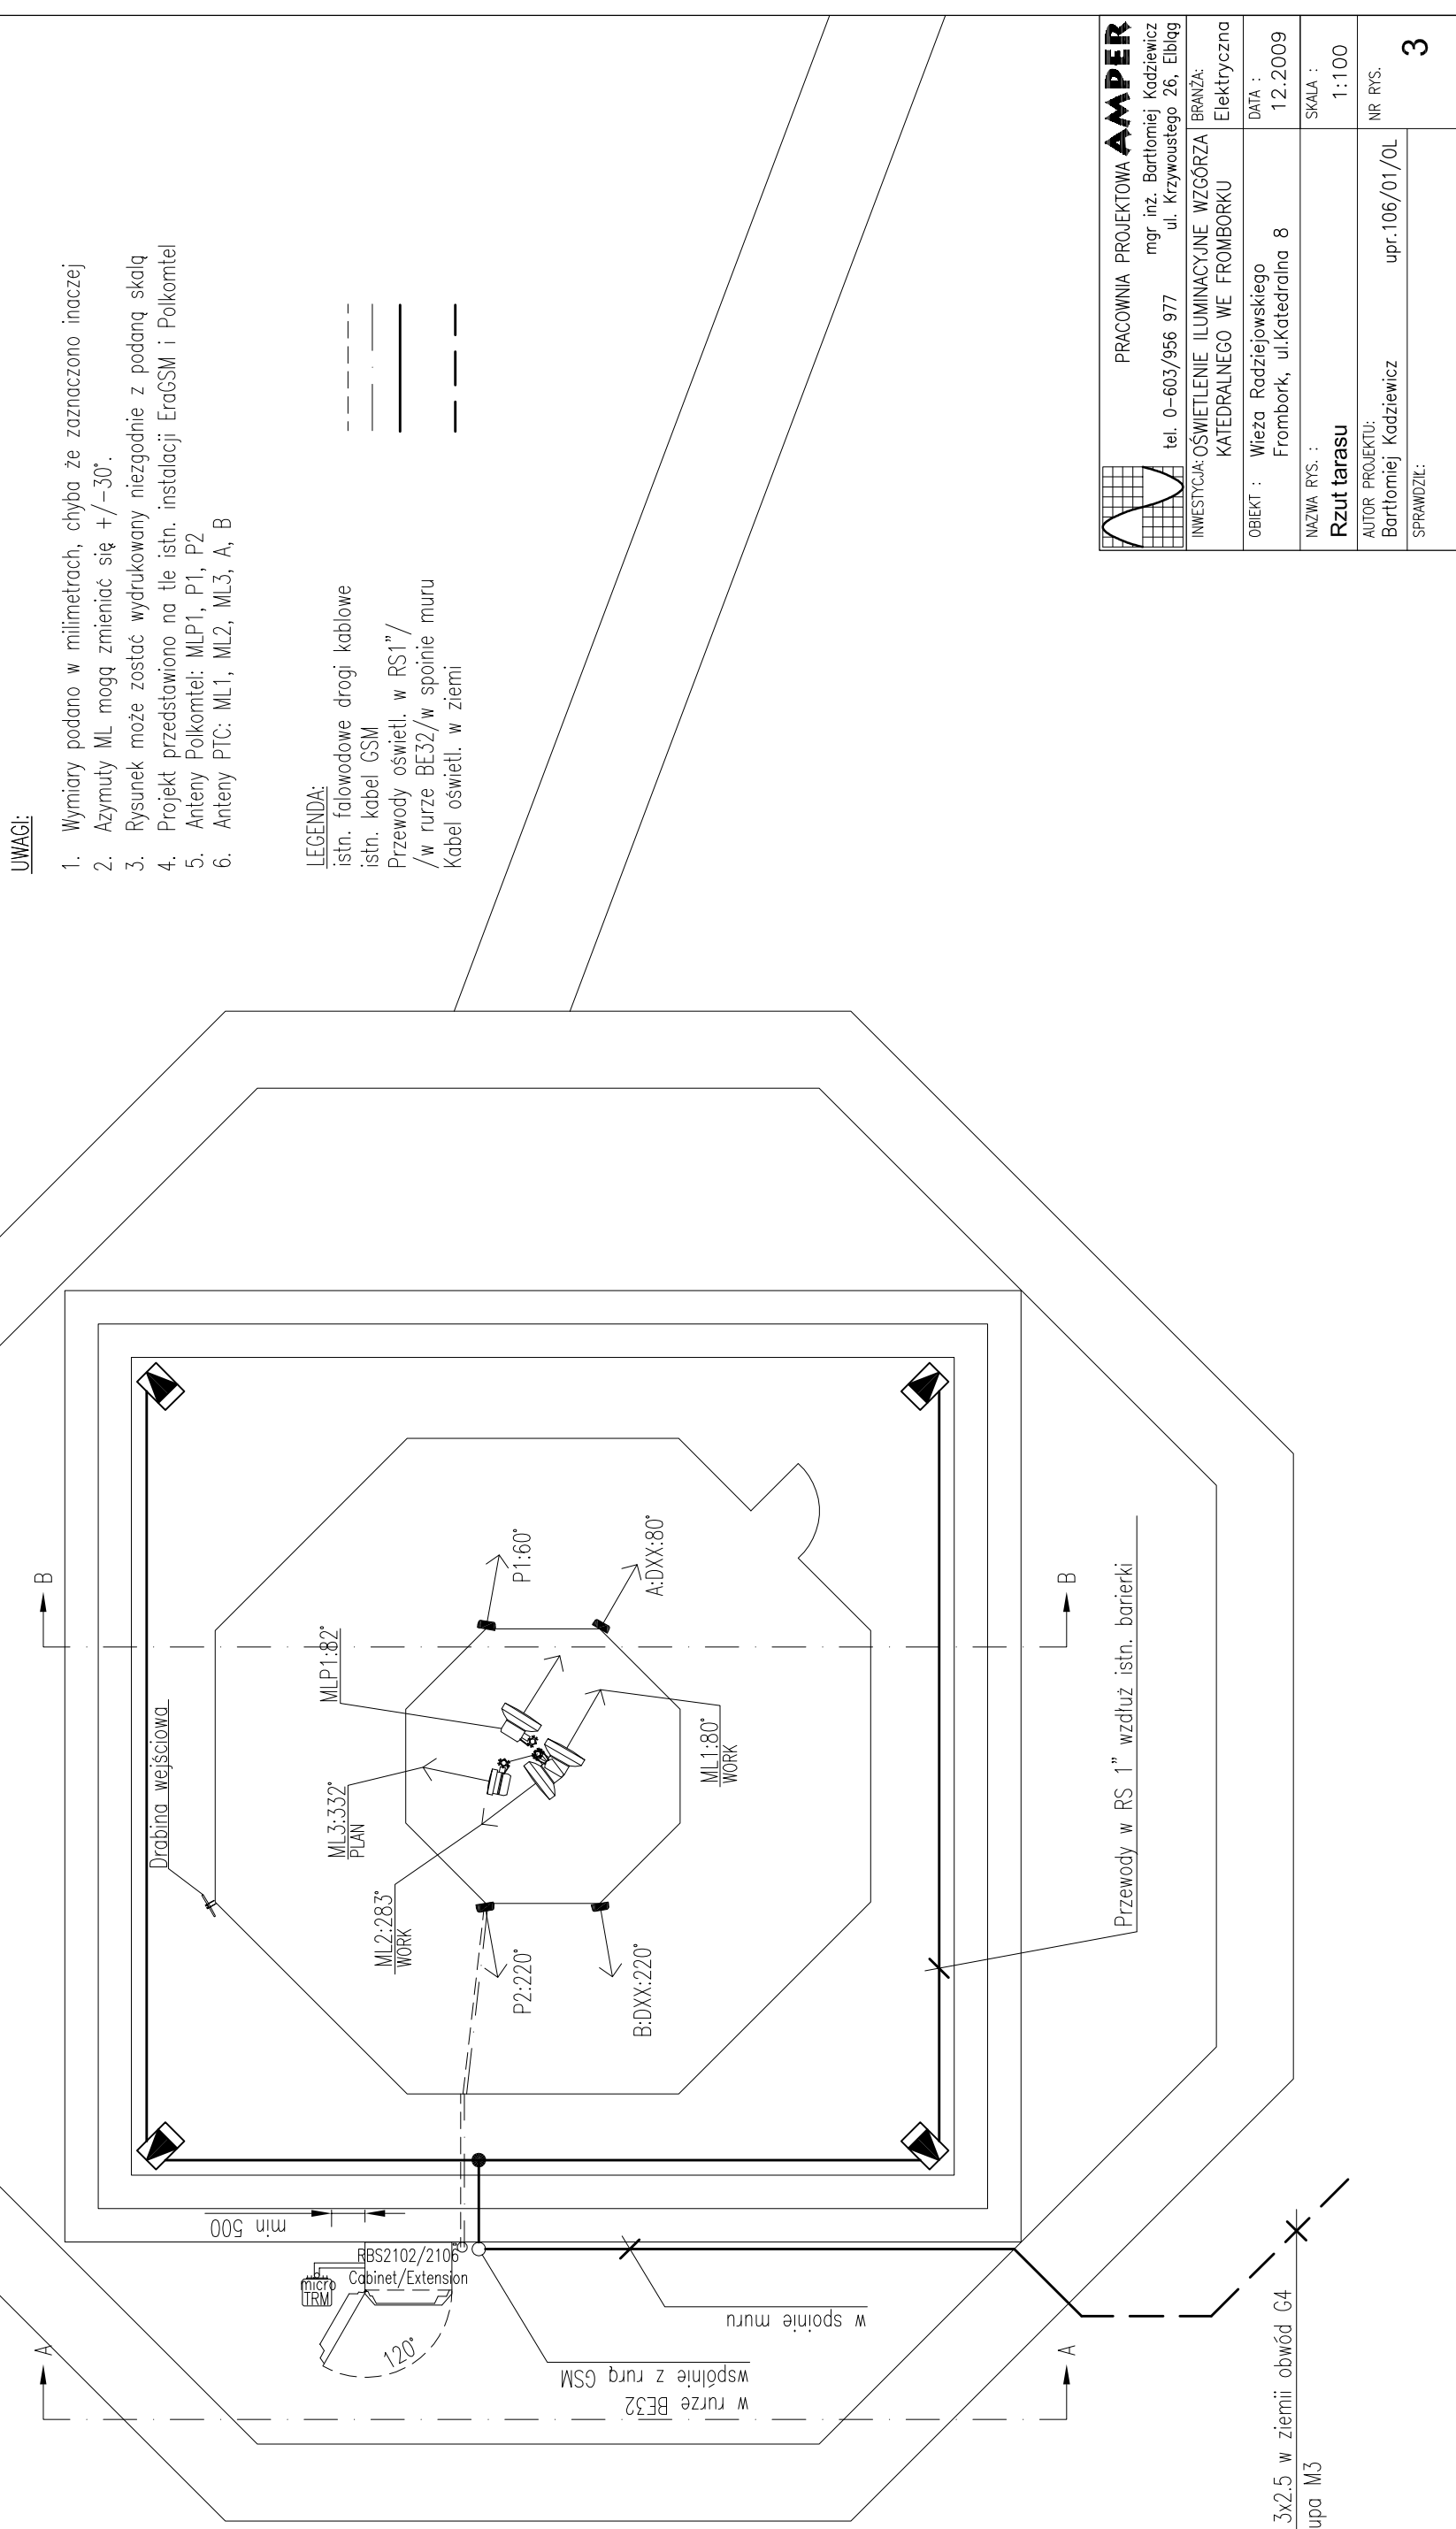


RZUT TARASU

skala 1:100

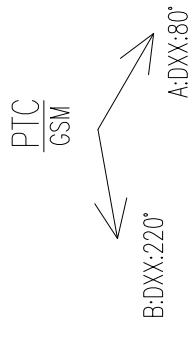


UWAGI:

1. Wymiary podano w milimetrach, chyba że zaznaczono inaczej
2. Azymuty ML mogą zmieniać się +/-30°.
3. Rysunek może zostać wydrukowany niezgodnie z podaną skalą
4. Projekt przedstawiono na tle istn. instalacji EraGSM i Polkomtel
5. Anteny Polkomtel: MLP1, P1, P2
6. Anteny PTC: ML1, ML2, ML3, A, B

LEGENDA:

- istn. falowodowe drogi kablowe
- istn. kabel GSM
- Przewody oświetl. w RS1"/
- /w rurze BE32/w spoinie muru
- Kabel oświetl. w ziemi

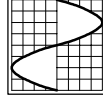

PRACOWNIA PROJEKTOWA AMPER	
mgr inż. Bartłomiej Kadziewicz ul. Krzywoustego 26, Elbląg	
tel. 0-603/956 977	BRANŻA: Elektryczna
INWESTYCJA: OŚWIETLENIE ILUMINACYJNE WZGÓRZA KATEDRALNEGO WE FROMBORKU	DATA : 12.2009
OBIEKT : Wieża Radziejowskiego Frombork, ul.Katedralna 8	SKALA : 1:100
NAZWA RYS. : Rzut tarasu	NR RYS. : 3
AUTOR PROJEKTU: Bartłomiej Kadziewicz	SPRAWDZIŁ: upr.106/01/OL