


PLAN ORIENTACYJNY
Skala 1:10000

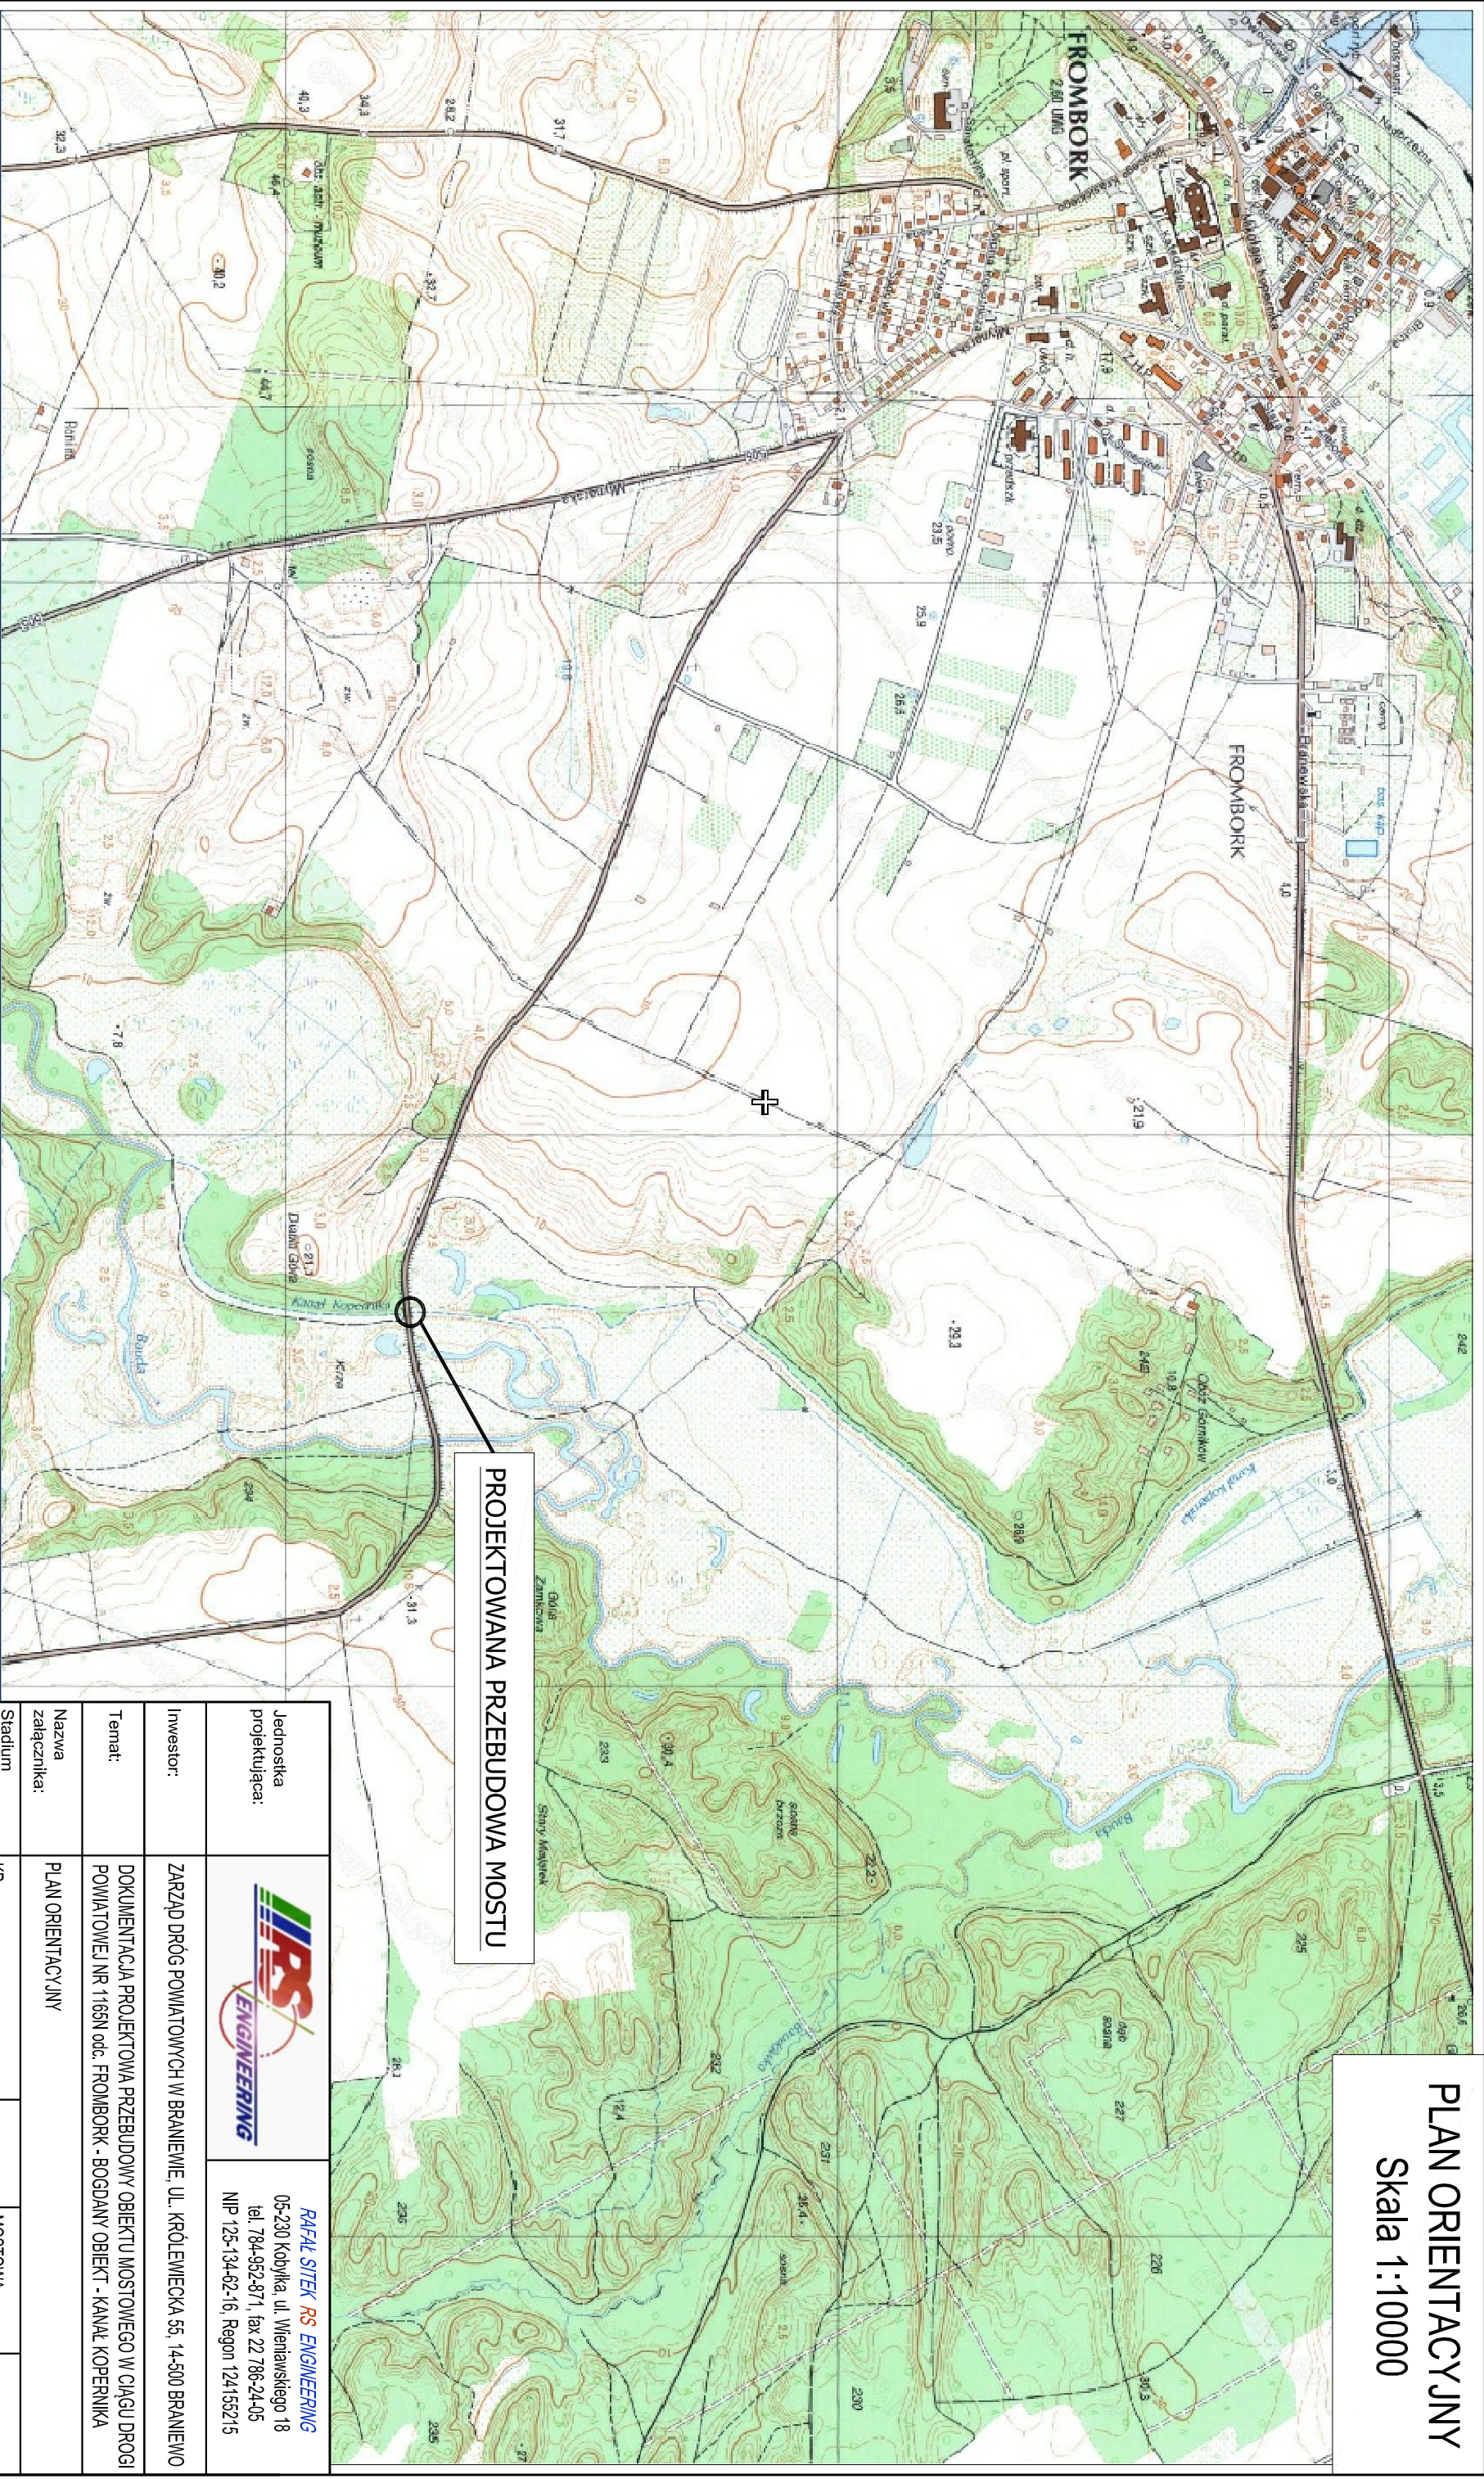

PROJEKTOWANA PRZEBUDOWA MOSTU

Jednostka projektująca:		RAFAŁ SITEK RS ENGINEERING 05-230 Kobyłka, ul. Wieniawskiego 18 tel. 784-952-871, fax 22 786-24-05 NIP 125-134-62-16; Regon 124155215		
Investor:	ZARZĄD DRÓG POWIATOWYCH W BRANIEWIE, UL. KRÓLEWIECKA 55, 14-500 BRANIEWO			
Temat:	DOKUMENTACJA PROJEKTOWA PRZEBUDOWY OBJEKTU MOSTOWEGO W CIĄGU DRUGI POWIATOWEJ NR 1165N odc. FROMBORK - BOGDANY OBJEKT - KANAŁ KOPERNICKA			
Nazwa załącznika:	PLAN ORIENTACYJNY			
Stadium dokumentacji:	KP	Branża: MOSTOWA		
Wyszczególnienie:	Imię i Nazwisko	Podpisy	Nr. uprawnień	Data
Sporządził:	mgr inż. RAFAŁ SITEK			IX. 2010r.
Projektował:	mgr inż. SŁAWOMIR LESZCZYŃSKI			Skala 1:10000
				Zal. nr 1.