

**UCHWAŁA NR XXV/257/17
RADY MIEJSKIEJ WE FROMBORKU**

z dnia 26 października 2017 r.

**w sprawie przystąpienia do sporządzenia zmiany miejscowego planu zagospodarowania przestrzennego
miasta Fromborka dla działki nr 32 w obrębie geodezyjnym nr 10**

Na podstawie art. 18 ust. 2 pkt. 15 ustawy z dnia 8 marca 1990 r. o samorządzie gminnym (tj. Dz. U. z 2017 r. poz. 1875) oraz art. 14 ust. 1 i 4 ustawy z dnia 27 marca 2003 r. o planowaniu i zagospodarowaniu przestrzennym (tj. Dz. U. z 2017 r. poz. 1073) Rada Miejska we Fromborku uchwała, co następuje:

§ 1. Przystępuje się do sporządzenia zmiany miejscowego planu zagospodarowania przestrzennego miasta Fromborka tj. uchwały nr XI/68/07 Rady Miejskiej z dnia 27 września 2007 roku w sprawie miejscowego planu zagospodarowania przestrzennego miasta Frombork dla działki nr 32 w obrębie geodezyjnym nr 10, w granicach określonych w załączniku nr 1 do niniejszej uchwały.

§ 2. Plan miejscowy sporządza się w celu:

1) ustalenia przeznaczenia i zasad zagospodarowania terenu oraz form ochrony z zachowaniem warunków określonych w ustawach i przepisach szczególnych;

2) ograniczenia konfliktów przestrzennych;

§ 3. Zakres ustaleń miejscowego planu zagospodarowania przestrzennego musi uwzględniać problematykę określoną w art. 15, ust. 2 ustawy z dnia 27 marca 2003 roku o planowaniu i zagospodarowaniu przestrzennym (tj. Dz. U. z 2017 r. poz. 1073).

§ 4. Integralną część uchwały stanowi załącznik graficzny nr 1 przedstawiający granice zmiany planu.



§ 5. Wykonanie uchwały powierza się Burmistrzowi Miasta i Gminy Frombork.

§ 6. Uchwała wchodzi w życie z dniem podjęcia i podlega ogłoszeniu w Dzienniku Urzędowym Województwa Warmińsko – Mazurskiego.

Przewodnicząca Rady
Miejskiej we Fromborku

Barbara Kędzierska

ZAŁĄCZNIK NR 1
DO UCHWAŁY NR XXV/257/17
RADY MIASTA I GMINY FROMBORK
Z DNIA 26.10.2017 R.

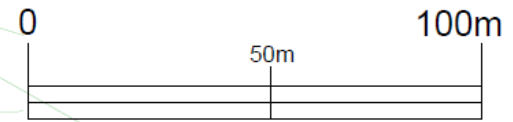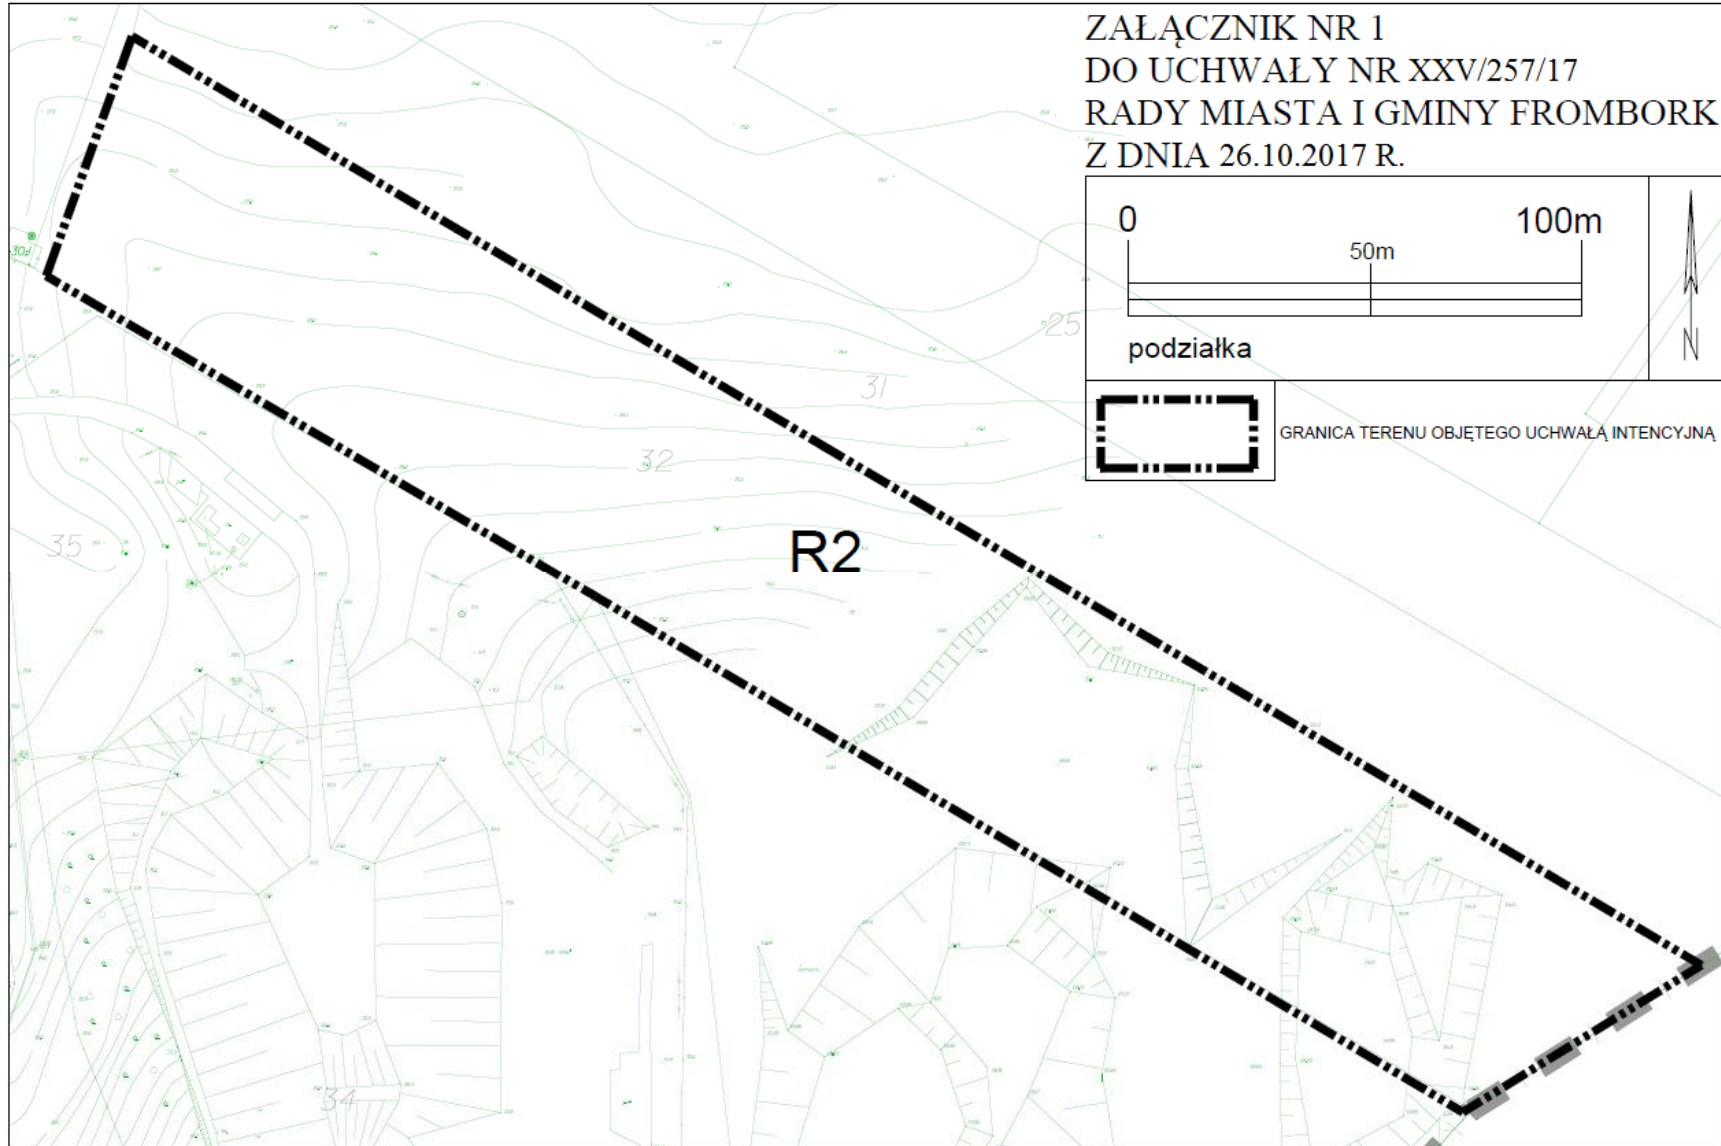

podziałka



GRANICA TERENU OBJĘTEGO UCHWAŁĄ INTENCYJNA

R2