
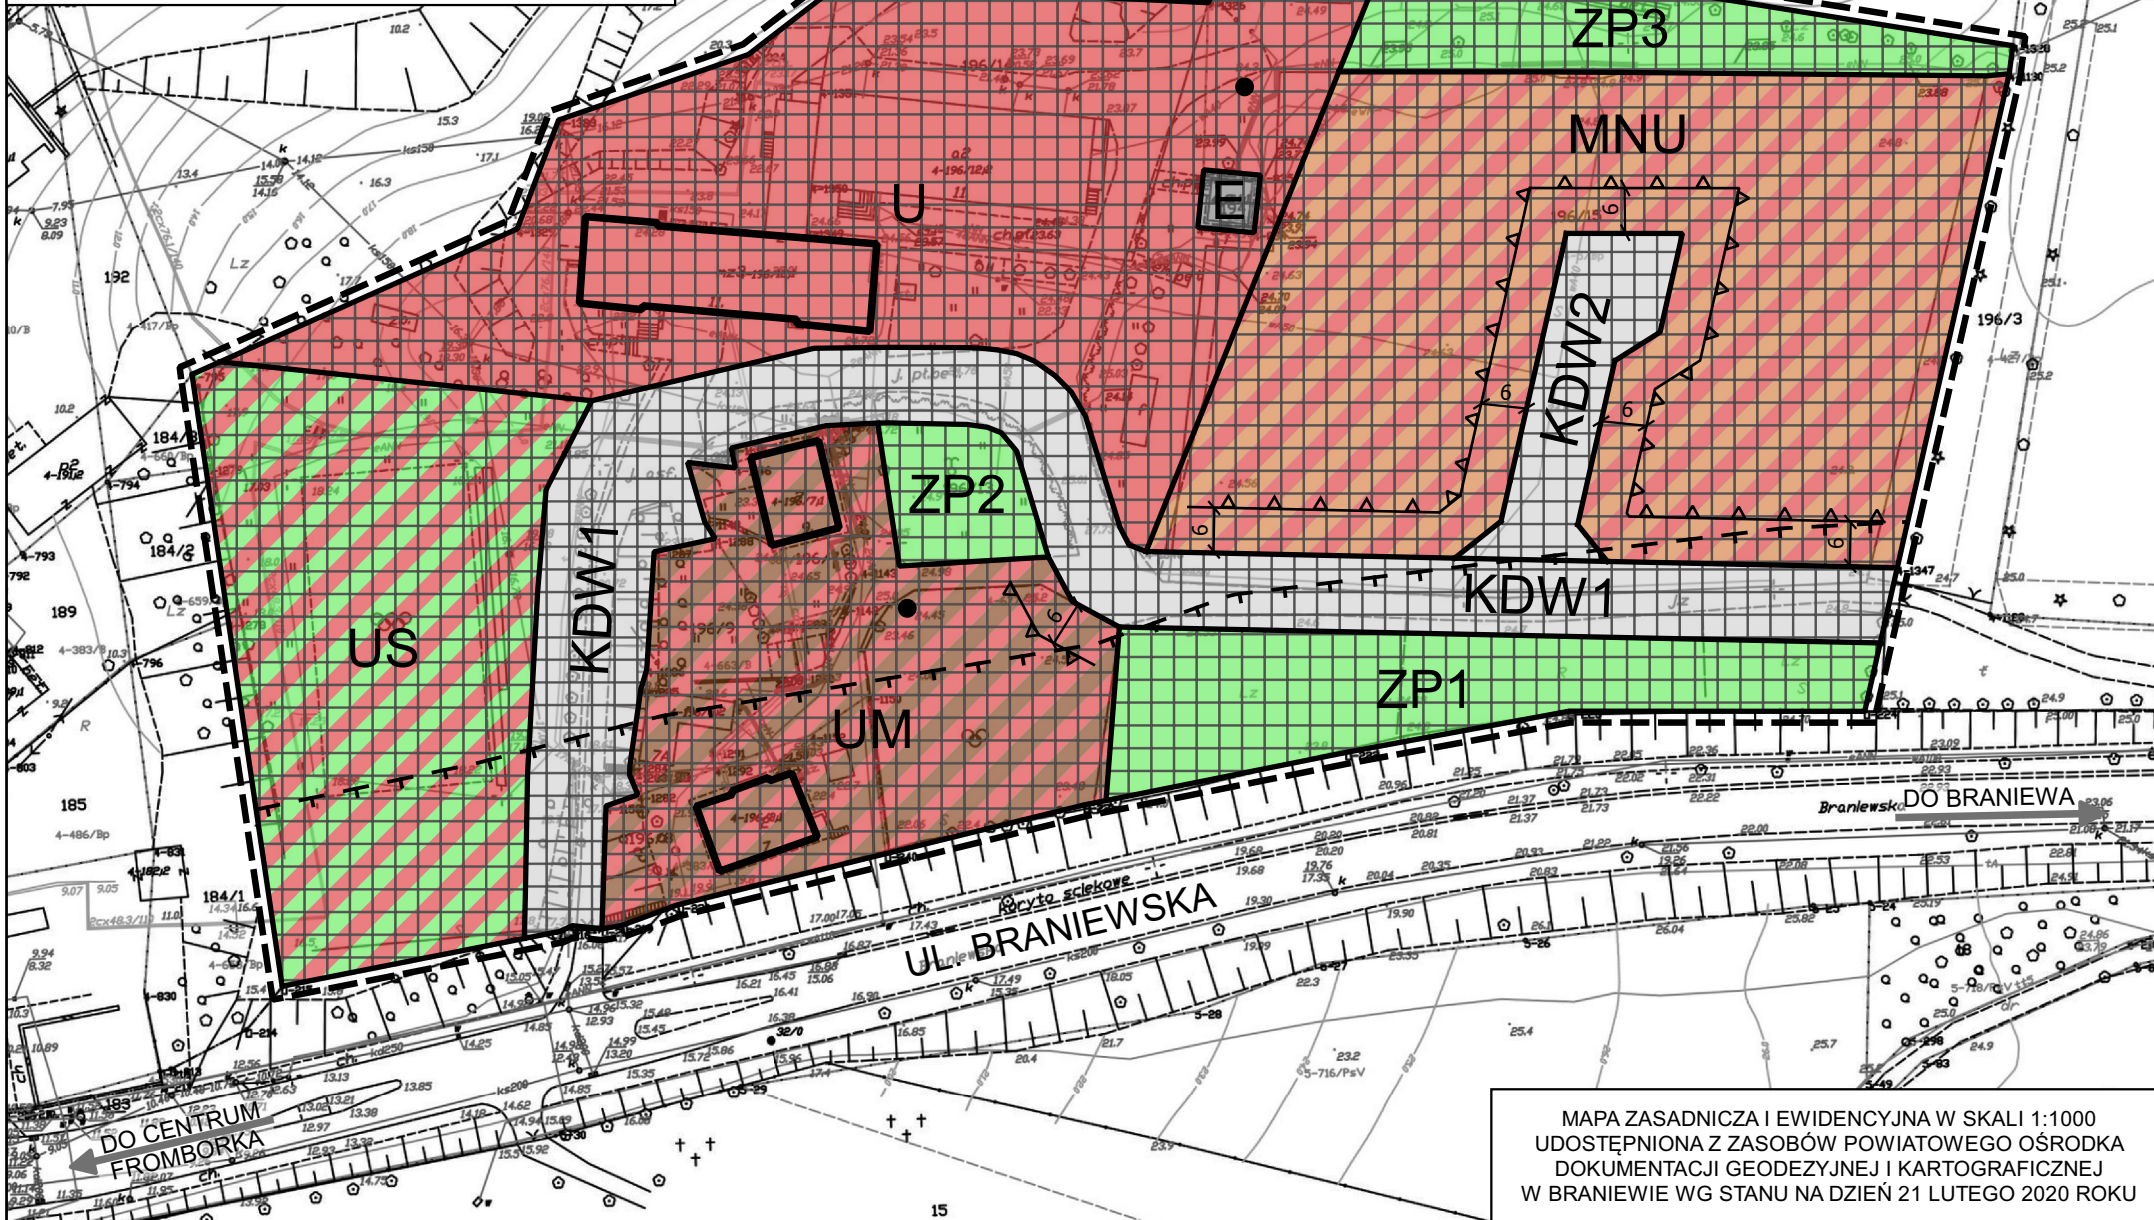


WYRYS ZE STUDIUM UWARUNKOWAŃ I KIERUNKÓW ZAGOSPODAROWANIA PRZESTRZENNEGO MIASTA I GMINY FROMBORK, PRZYJĘTEGO UCHWAŁĄ NR VI/58/15 RADY MIEJSKIEJ WE FROMBORKU Z DNIA 16 LIPCA 2015 ROKU

GRANICA OBSZARU OBJĘTEGO ZMIANĄ MPZP

OZNACZENIA STUDIUM W GRANICACH ZMIANY MPZP I W BEZPOŚREDNIM SASIEDZTWIE

U	TERENY ZABUDOWY USŁUGOWEJ
MU	TERENY ZABUDOWY MIESZKANIOWO-USŁUGOWEJ
	STREFA OCHRONY KRAJOBRAZU KULTUROWEGO
	STREFA OCHRONY ARCHEOLOGICZNEJ

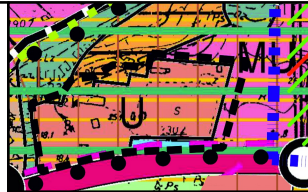

ZMIANA MIEJSCOWEGO PLANU ZAGOSPODAROWANIA PRZESTRZENNEGO MIASTA FROMBORK DLA CZĘŚCI OBRĘBU GEODEZYJNEGO NR 4 - REJON UL. BRANIEWSKIEJ
PROJEKT
(POW. 2,2972 HA)



SKALA ORYGINAŁU 1:1000
10 0 10 20 30 40 50 M

ZAŁĄCZNIK NR 1 DO UCHWAŁY NR
RADY MIEJSKIEJ WE FROMBORKU Z DNIA

OZNACZENIA

ROZGRANICZENIA

--- GRANICA OBSZARU OBJĘTEGO ZMIANĄ MIEJSCOWEGO PLANU ZAGOSPODAROWANIA PRZESTRZENNEGO
--- LINIE ROZGRANICZAJĄCE TERENY O RÓŻNYM PRZEZNACZENIU LUB RÓŻNYCH ZASADACH ZAGOSPODAROWANIA

▽--- NIEPRZEKACZALNE LINIE ZABUDOWY

PRZEZNACZENIE TERENÓW

U	TEREN ZABUDOWY USŁUGOWEJ
UM	TEREN ZABUDOWY USŁUGOWO-MIESZKANIOWEJ
MNU	TEREN ZABUDOWY MIESZKANIOWO-USŁUGOWEJ
US	TEREN SPORTU I REKREACJI
ZP1-3	TERENY ZIELENI URZĄDZONEJ

KOMUNIKACJA

KDW1-2 ULICE WEWNĘTRZNE

INFRASTRUKTURA TECHNICZNA

E STACJA TRANSFORMATOROWA

OCHRONA ŚRODOWISKA, PRZYRODY I KRAJOBRAZU

--- STREFA OCHRONY SANITARNEJ CMENTARZA

● DRZEWIA O CHARAKTERZE POMNIKOWYM

OCHRONA DZIEDZICTWA KULTUROWEGO I ZABYTKÓW

□ BUDYNKI PROPONOWANE DO UJĘCIA W GMINNEJ EWIDENCJI ZABYTKÓW

--- STREFA OCHRONY KRAJOBRAZU KULTUROWEGO

--- STREFA OCHRONY ARCHEOLOGICZNEJ

EKOPRZESTRZEŃ

JACEK HOFFMANN
80-299 GDAŃSK UL. ORFEUSZA 1/1

TEMAT: ZMIANA MIEJSCOWEGO PLANU ZAGOSPODAROWANIA PRZESTRZENNEGO MIASTA FROMBORK DLA CZĘŚCI OBRĘBU GEODEZYJNEGO NR 4 - REJON UL. BRANIEWSKIEJ - PROJEKT

GŁÓWNY PROJEKTANT: MGR JACEK HOFFMANN
UPRAWNIENIA URBANISTYCZNE NR 1505 (2000 R.)
[ART. 5 PKT 2 USTAWY]

WSPÓŁPRACA: DR INŻ. ARCH. MIECZYSLAW HOFFMANN
MGR KRYSZTOF PUZDRAKIEWICZ

DATA: LIPIEC 2021

SKALA ORYGINAŁU 1:1000

MAPA ZASADNICZA I EWIDENCYJNA W SKALI 1:1000
UDOSTĘPNIANA Z ZASOBÓW POWIATOWEGO OŚRODKA
DOKUMENTACJI GEODEZYJNEJ I KARTOGRAFICZNEJ
W BRANIEWIE WG STANU NA DZIEŃ 21 LUTEGO 2020 ROKU