
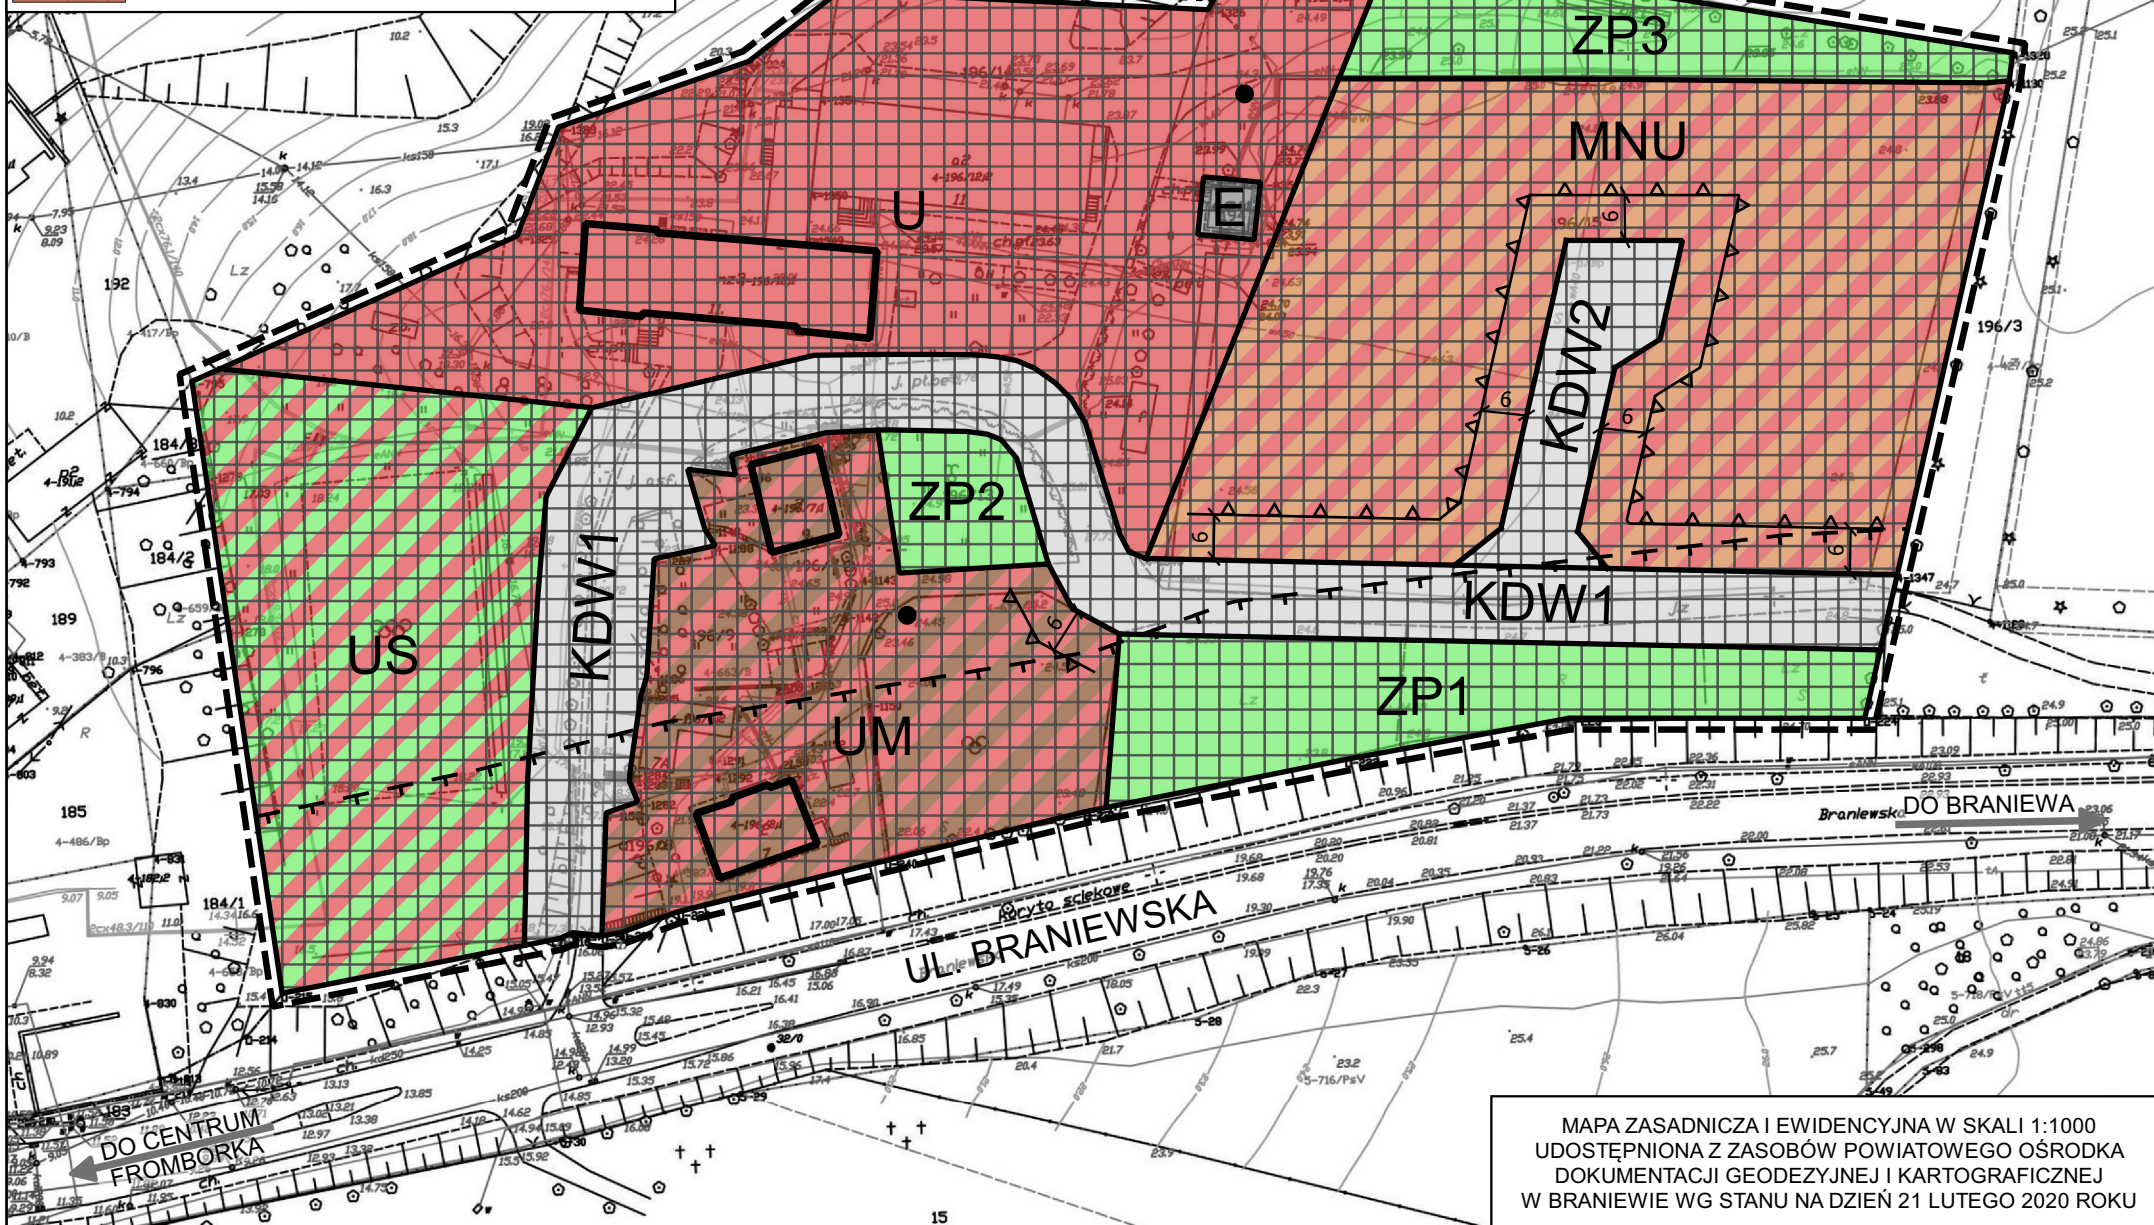


WYRYS ZE STUDIUM UWARUNKOWAŃ I KIERUNKÓW ZAGOSPODAROWANIA PRZESTRZENNEGO MIASTA I GMINY FROMBORK, PRZYJĘTEGO UCHWAŁĄ NR VI/58/15 RADY MIEJSKIEJ WE FROMBORKU Z DNIA 16 LIPCA 2015 ROKU

GRANICA OBSZARU OBJĘTEGO ZMIANĄ MPZP

OZNACZENIA STUDIUM W GRANICACH ZMIANY MPZP I W BEZPOŚREDNIM SASIEDZTWIE

<b>U</b>	TERENY ZABUDOWY USŁUGOWEJ
<b>MU</b>	TERENY ZABUDOWY MIESZKANIOWO-USŁUGOWEJ
	STREFA OCHRONY KRAJOBRAZU KULTUROWEGO
	STREFA OCHRONY ARCHEOLOGICZNEJ

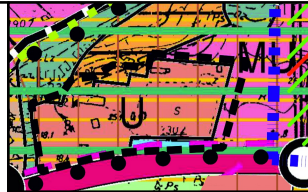

ZMIANA MIEJSCOWEGO PLANU ZAGOSPODAROWANIA PRZESTRZENNEGO MIASTA FROMBORK DLA CZĘŚCI OBRĘBU GEODEZYJNEGO NR 4 - REJON UL. BRANIEWSKIEJ  
PROJEKT  
(POW. 2,2972 HA)



SKALA ORYGINAŁU 1:1000  
10 0 10 20 30 40 50 M

ZAŁĄCZNIK NR 1 DO UCHWAŁY NR .....  
RADY MIEJSKIEJ WE FROMBORKU Z DNIA .....

OZNACZENIA

ROZGRANICZENIA

GRANICA OBSZARU OBJĘTEGO ZMIANĄ MIEJSCOWEGO PLANU ZAGOSPODAROWANIA PRZESTRZENNEGO  
 LINIE ROZGRANICZAJĄCE TERENY O RÓŻNYM PRZEZNACZENIU LUB RÓŻNYCH ZASADACH ZAGOSPODAROWANIA

NIEPRZEKACZALNE LINIE ZABUDOWY

PRZEZNACZENIE TERENÓW

<b>U</b>	TEREN ZABUDOWY USŁUGOWEJ
<b>UM</b>	TEREN ZABUDOWY USŁUGOWO-MIESZKANIOWEJ
<b>MNU</b>	TEREN ZABUDOWY MIESZKANIOWO-USŁUGOWEJ
<b>US</b>	TEREN SPORTU I REKREACJI
<b>ZP1-3</b>	TERENY ZIELENI URZĄDZONEJ

KOMUNIKACJA

**KDW1-2** ULICE WEWNĘTRZNE

INFRASTRUKTURA TECHNICZNA

**E** STACJA TRANSFORMATOROWA

OCHRONA ŚRODOWISKA, PRZYRODY I KRAJOBRAZU

STREFA OCHRONY SANITARNEJ CMENTARZA

DRZEWIA O CHARAKTERZE POMNIKOWYM

OCHRONA DZIEDZICTWA KULTUROWEGO I ZABYTKÓW

BUDYNKI PROPONOWANE DO UJĘCIA W GMINNEJ EWIDENCJI ZABYTKÓW

STREFA OCHRONY KRAJOBRAZU KULTUROWEGO

STREFA OCHRONY ARCHEOLOGICZNEJ

PROGNOZA ODDZIAŁYWANIA NA ŚRODOWISKO

POZYTYWNE USTALENIA

**ZP1-3** TERENY ZIELENI URZĄDZONEJ

NIEPRZEKACZALNE LINIE ZABUDOWY

STREFA OCHRONY SANITARNEJ CMENTARZA

DRZEWIA O CHARAKTERZE POMNIKOWYM

BUDYNKI PROPONOWANE DO UJĘCIA W GMINNEJ EWIDENCJI ZABYTKÓW

STREFA OCHRONY KRAJOBRAZU KULTUROWEGO

STREFA OCHRONY ARCHEOLOGICZNEJ

NEUTRALNE USTALENIA

**U** TEREN ZABUDOWY USŁUGOWEJ

**UM** TEREN ZABUDOWY USŁUGOWO-MIESZKANIOWEJ

**MNU** TEREN ZABUDOWY MIESZKANIOWO-USŁUGOWEJ

**US** TEREN SPORTU I REKREACJI

**KDW1-2** ULICE WEWNĘTRZNE

**E** STACJA TRANSFORMATOROWA

MAPA ZASADNICZA I EWIDENCYJNA W SKALI 1:1000  
UDOSTĘPNIANA Z ZASOBÓW POWIATOWEGO OŚRODKA  
DOKUMENTACJI GEODEZYJNEJ I KARTOGRAFICZNEJ  
W BRANIEWIE WG STANU NA DZIEŃ 21 LUTEGO 2020 ROKU