

ZMIANA MIEJSCOWEGO PLANU ZAGOSPODAROWANIA PRZESTRZENNEGO MIASTA FROMBORK DLA CZĘŚCI OBRĘBU GEODEZYJNEGO NR 9 - REJON UL. OTTONA ŚLIZIENIA
PROJEKT
(POW. 15,2190 HA)

MAPA ZASADNICZA I EWIDENCYJNA W SKALI 1:2000 UDOSTĘPNIANA Z ZASOBÓW POWIATOWEGO OŚRODKA DOKUMENTACJI GEODEZYJNEJ I KARTOGRAFICZNEJ W BRANIEWIE WG STANU NA DZIEŃ 21 LUTEGO 2020 ROKU



SKALA ORYGINAŁU 1:2000
20 0 20 40 60 80 100 M

ZAŁĄCZNIK NR 1 DO UCHWAŁY NR RADY MIEJSKIEJ WE FROMBORKU Z DNIA

OZNACZENIA

ROZGRANICZENIA

- GRANICA OBSZARU OBJĘTEGO ZMIANĄ MIEJSCOWEGO PLANU ZAGOSPODAROWANIA PRZESTRZENNEGO
- LINIE ROZGRANICZAJĄCE TERENY O RÓŻNYM PRZEZNACZENIU LUB RÓŻNYCH ZASADACH ZAGOSPODAROWANIA
- NIEPRZEKRACZALNE LINIE ZABUDOWY

PRZEZNACZENIE TERENÓW

- MN TERENY ZABUDOWY MIESZKANIOWEJ JEDNORODZINNEJ
- MNZ TERENY ZABUDOWY MIESZKANIOWEJ JEDNORODZINNEJ Z ZIELENIĄ
- MNU1-2 TERENY ZABUDOWY MIESZKANIOWO-USŁUGOWEJ
- ZP TEREN ZIELENI URZĄDZONEJ
- R TEREN ROLNICZY

KOMUNIKACJA

- KDL ULICA LOKALNA
- KDD ULICE DOJAZDOWE
- KDPJ CIĄGI PIESZO-JEZDNE
- KP CIĄGI PIESZE

INFRASTRUKTURA TECHNICZNA

- E STACJA TRANSFORMATOROWA

OCHRONA DZIEDZICTWA KULTUROWEGO I ZABYTKÓW

- STREFA OCHRONY KRAJOBRAZU KULTUROWEGO



PROGNOZA ODDZIAŁYWANIA NA ŚRODOWISKO

POZYTYWNE USTALENIA

- ZP TEREN ZIELENI URZĄDZONEJ
- NIEPRZEKRACZALNE LINIE ZABUDOWY
- STREFA OCHRONY KRAJOBRAZU KULTUROWEGO

NEUTRALNE USTALENIA

- MN TERENY ZABUDOWY MIESZKANIOWEJ JEDNORODZINNEJ
- MNZ TERENY ZABUDOWY MIESZKANIOWEJ JEDNORODZINNEJ Z ZIELENIĄ
- MNU1-2 TERENY ZABUDOWY MIESZKANIOWO-USŁUGOWEJ
- R TEREN ROLNICZY
- KDL ULICA LOKALNA
- KDD ULICE DOJAZDOWE
- KDPJ CIĄGI PIESZO-JEZDNE
- KP CIĄGI PIESZE
- E STACJA TRANSFORMATOROWA

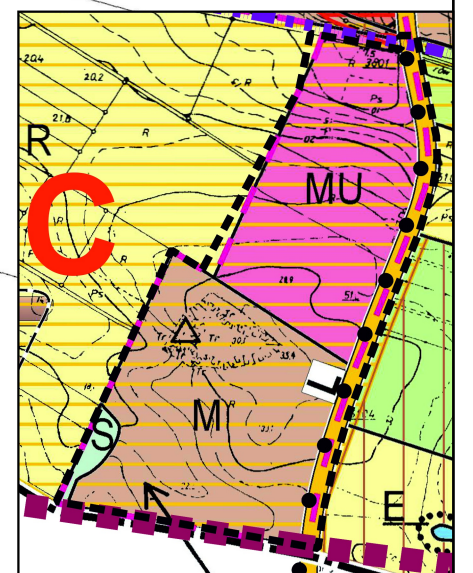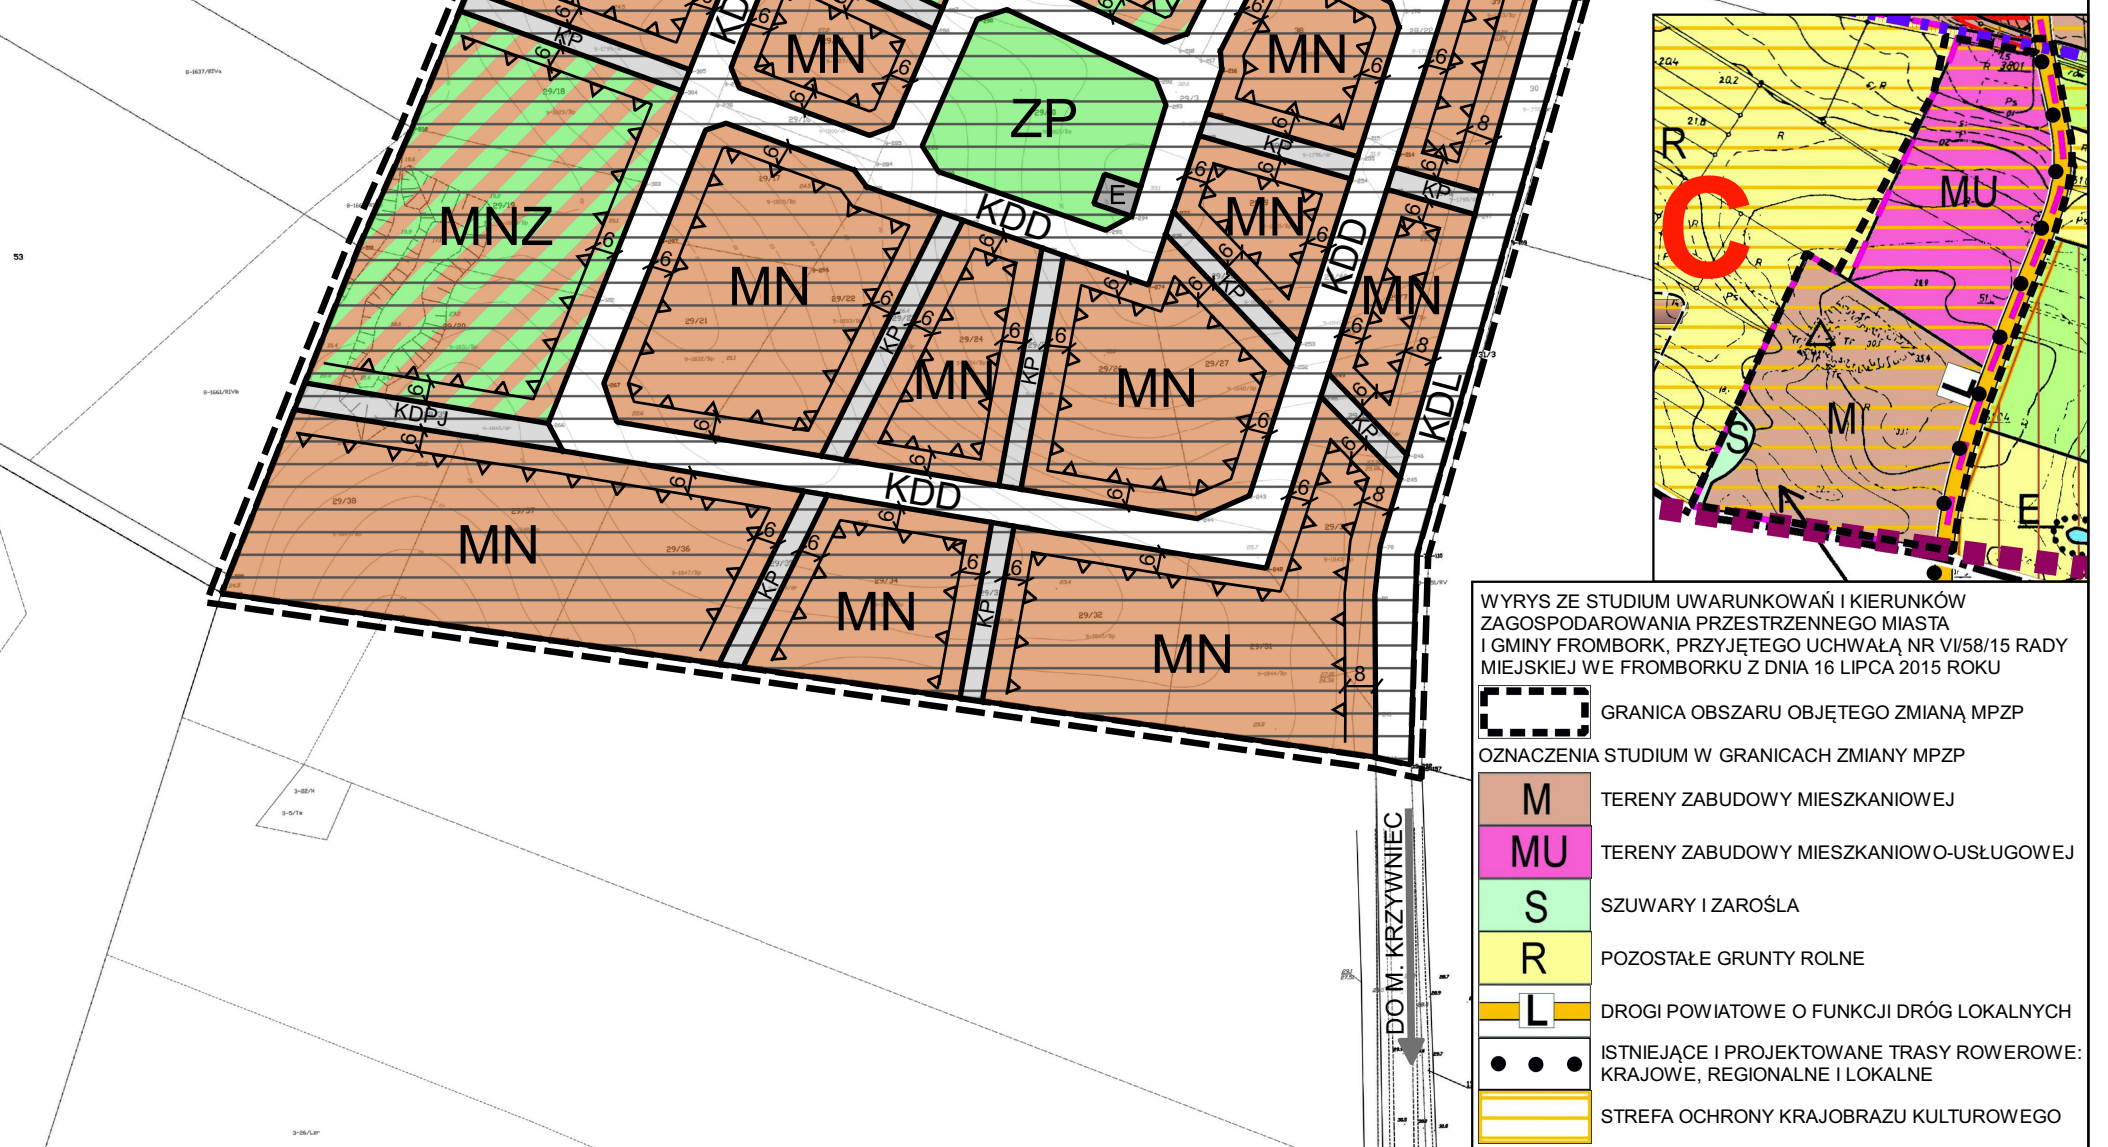

WYRYS ZE STUDIUM UWARUNKOWAŃ I KIERUNKÓW ZAGOSPODAROWANIA PRZESTRZENNEGO MIASTA I GMINY FROMBORK, PRZYJĘTEGO UCHWAŁĄ NR VI/58/15 RADY MIEJSKIEJ WE FROMBORKU Z DNIA 16 LIPCA 2015 ROKU

- GRANICA OBSZARU OBJĘTEGO ZMIANĄ MPZP
- M TERENY ZABUDOWY MIESZKANIOWEJ
- MU TERENY ZABUDOWY MIESZKANIOWO-USŁUGOWEJ
- S SZUWARY I ZARÓŚLA
- R POZOSTAŁE GRUNTY ROLNE
- L DROGI POWIATOWE O FUNKCJI DRÓG LOKALNYCH
- ISTNIEJĄCE I PROJEKTOWANE TRASY ROWEROWE: KRAJOWE, REGIONALNE I LOKALNE
- STREFA OCHRONY KRAJOBRAZU KULTUROWEGO