
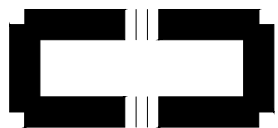


ZAŁĄCZNIK NR 1 DO UCHWAŁY RADY MIEJSKIEJ NR XII/98/11 Z DNIA 15 GRUDNIA 2011 R.

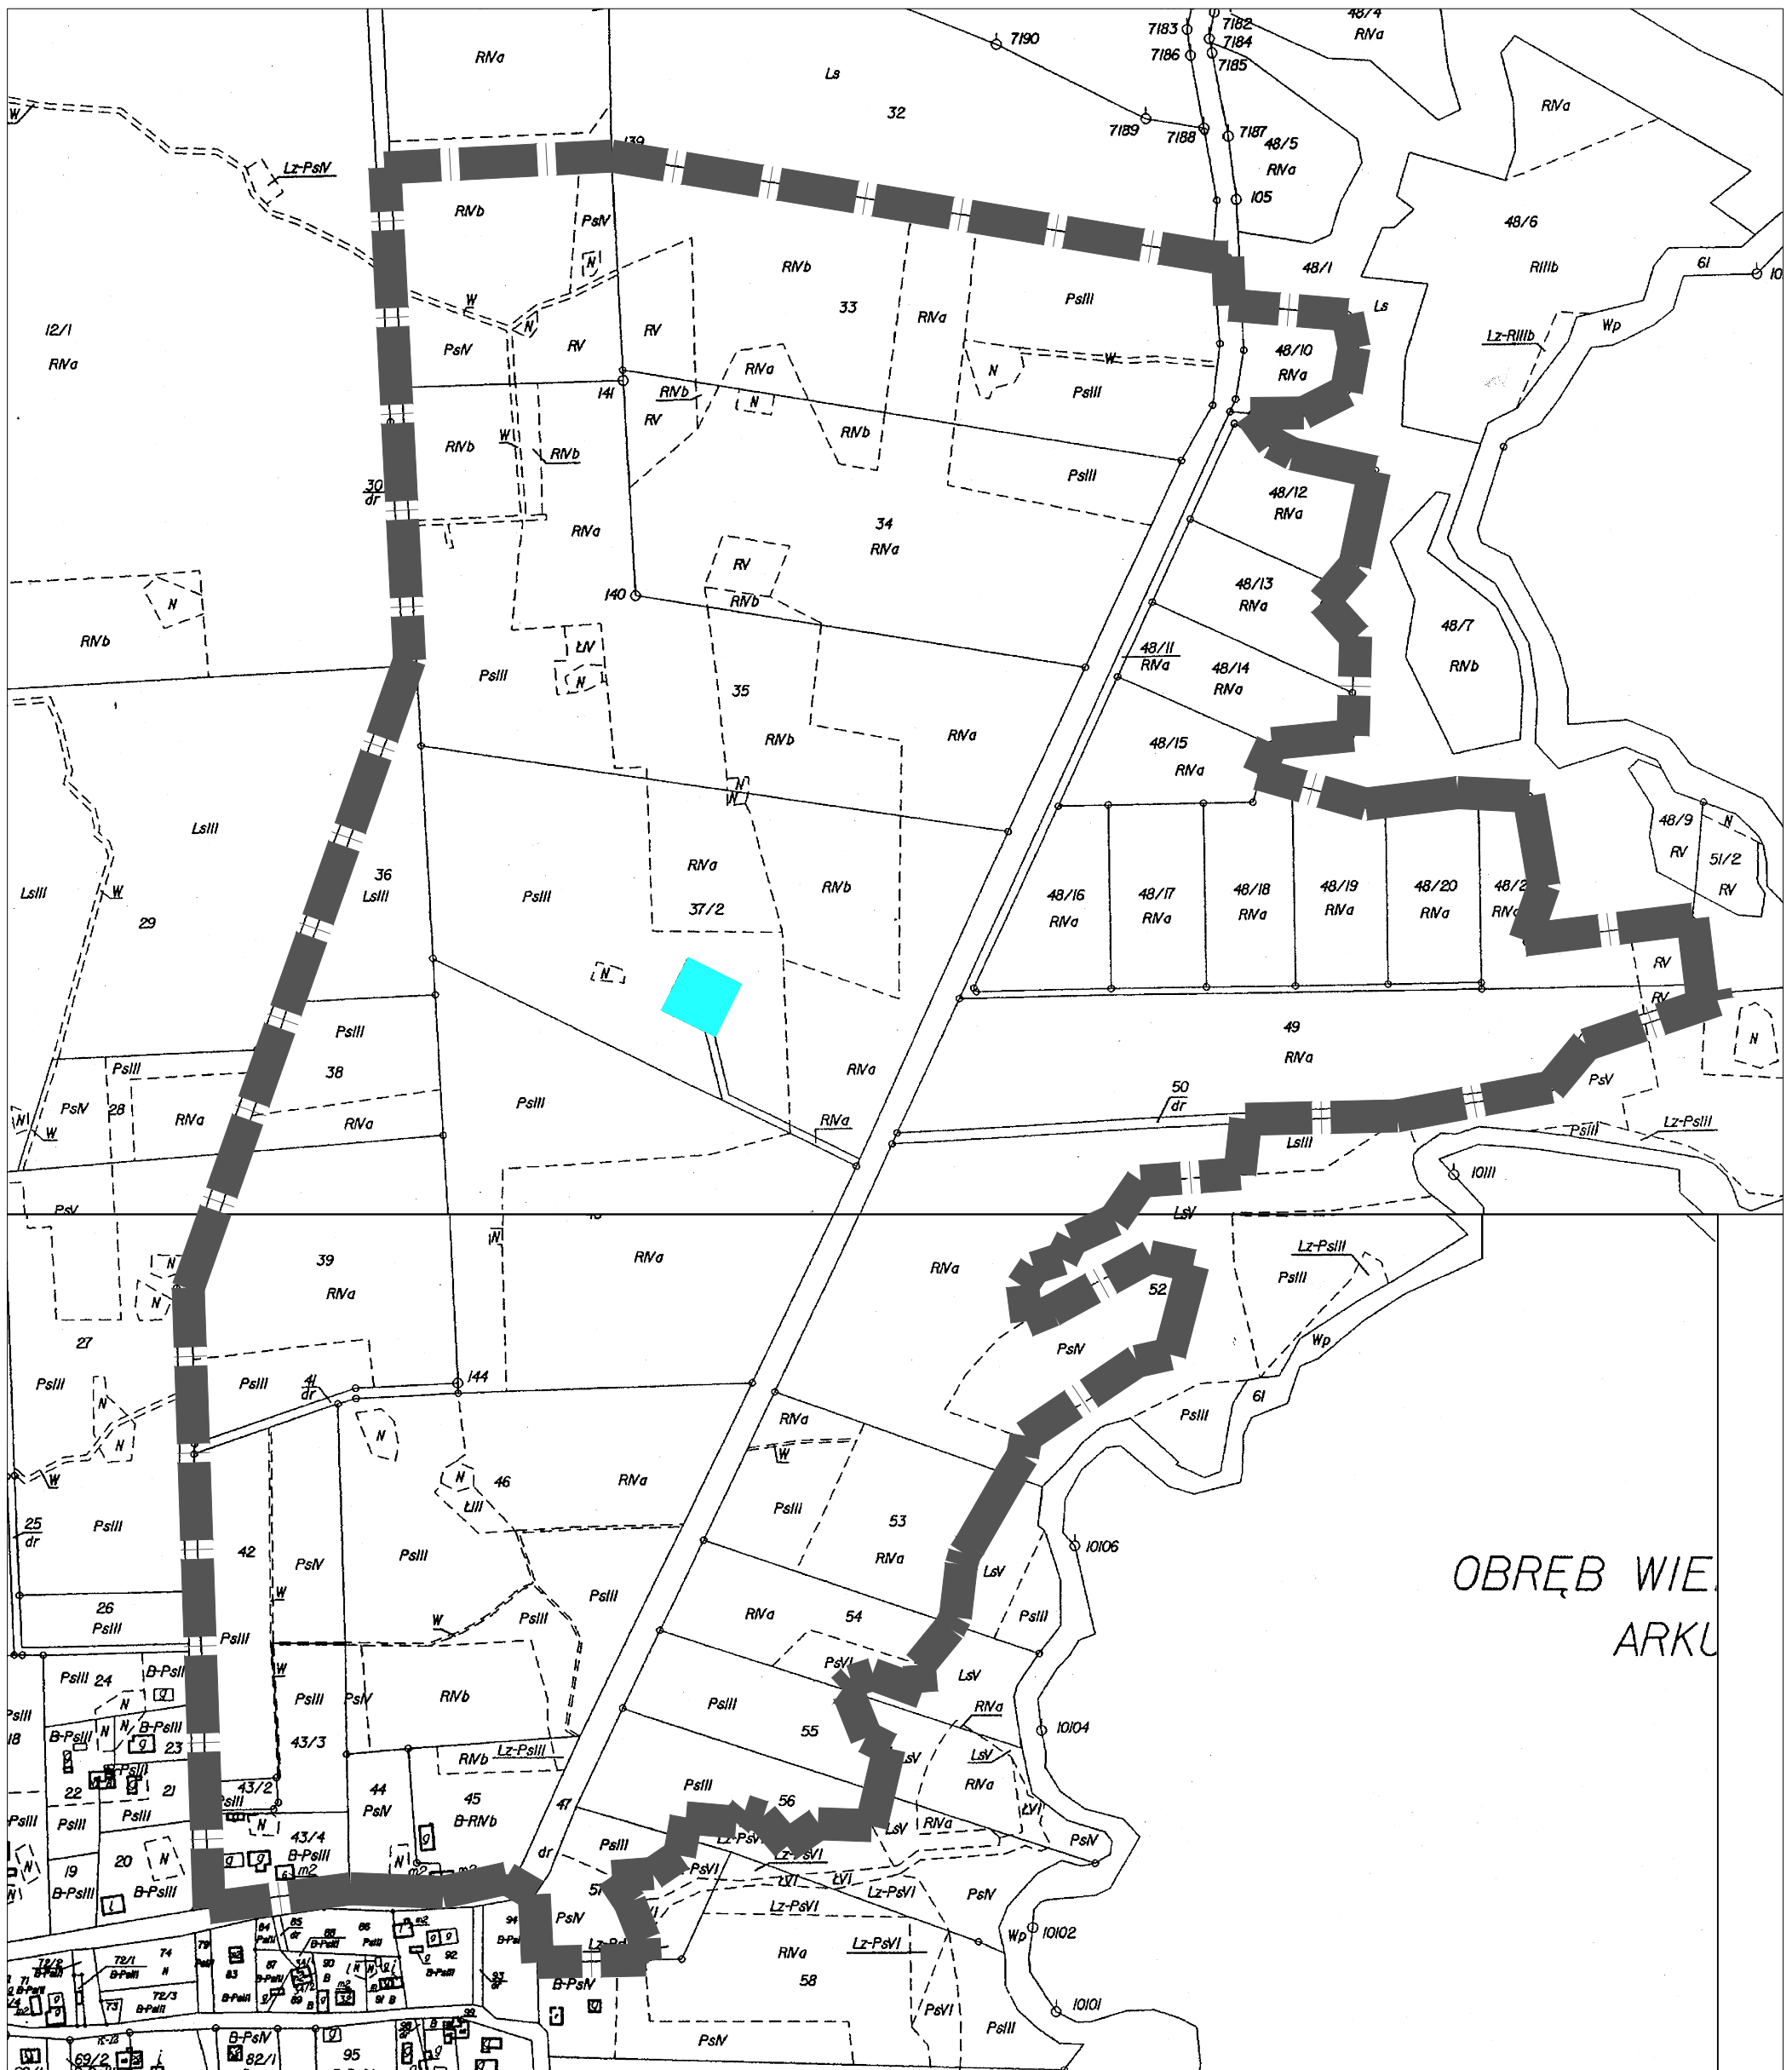

GRANICA OPRACOWANIA