
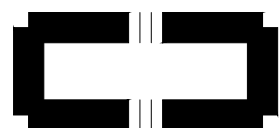


ZAŁĄCZNIK NR 1 DO UCHWAŁY RADY MIEJSKIEJ NR XII/100/11  
Z DNIA 15 GRUDNIA 2011 R.

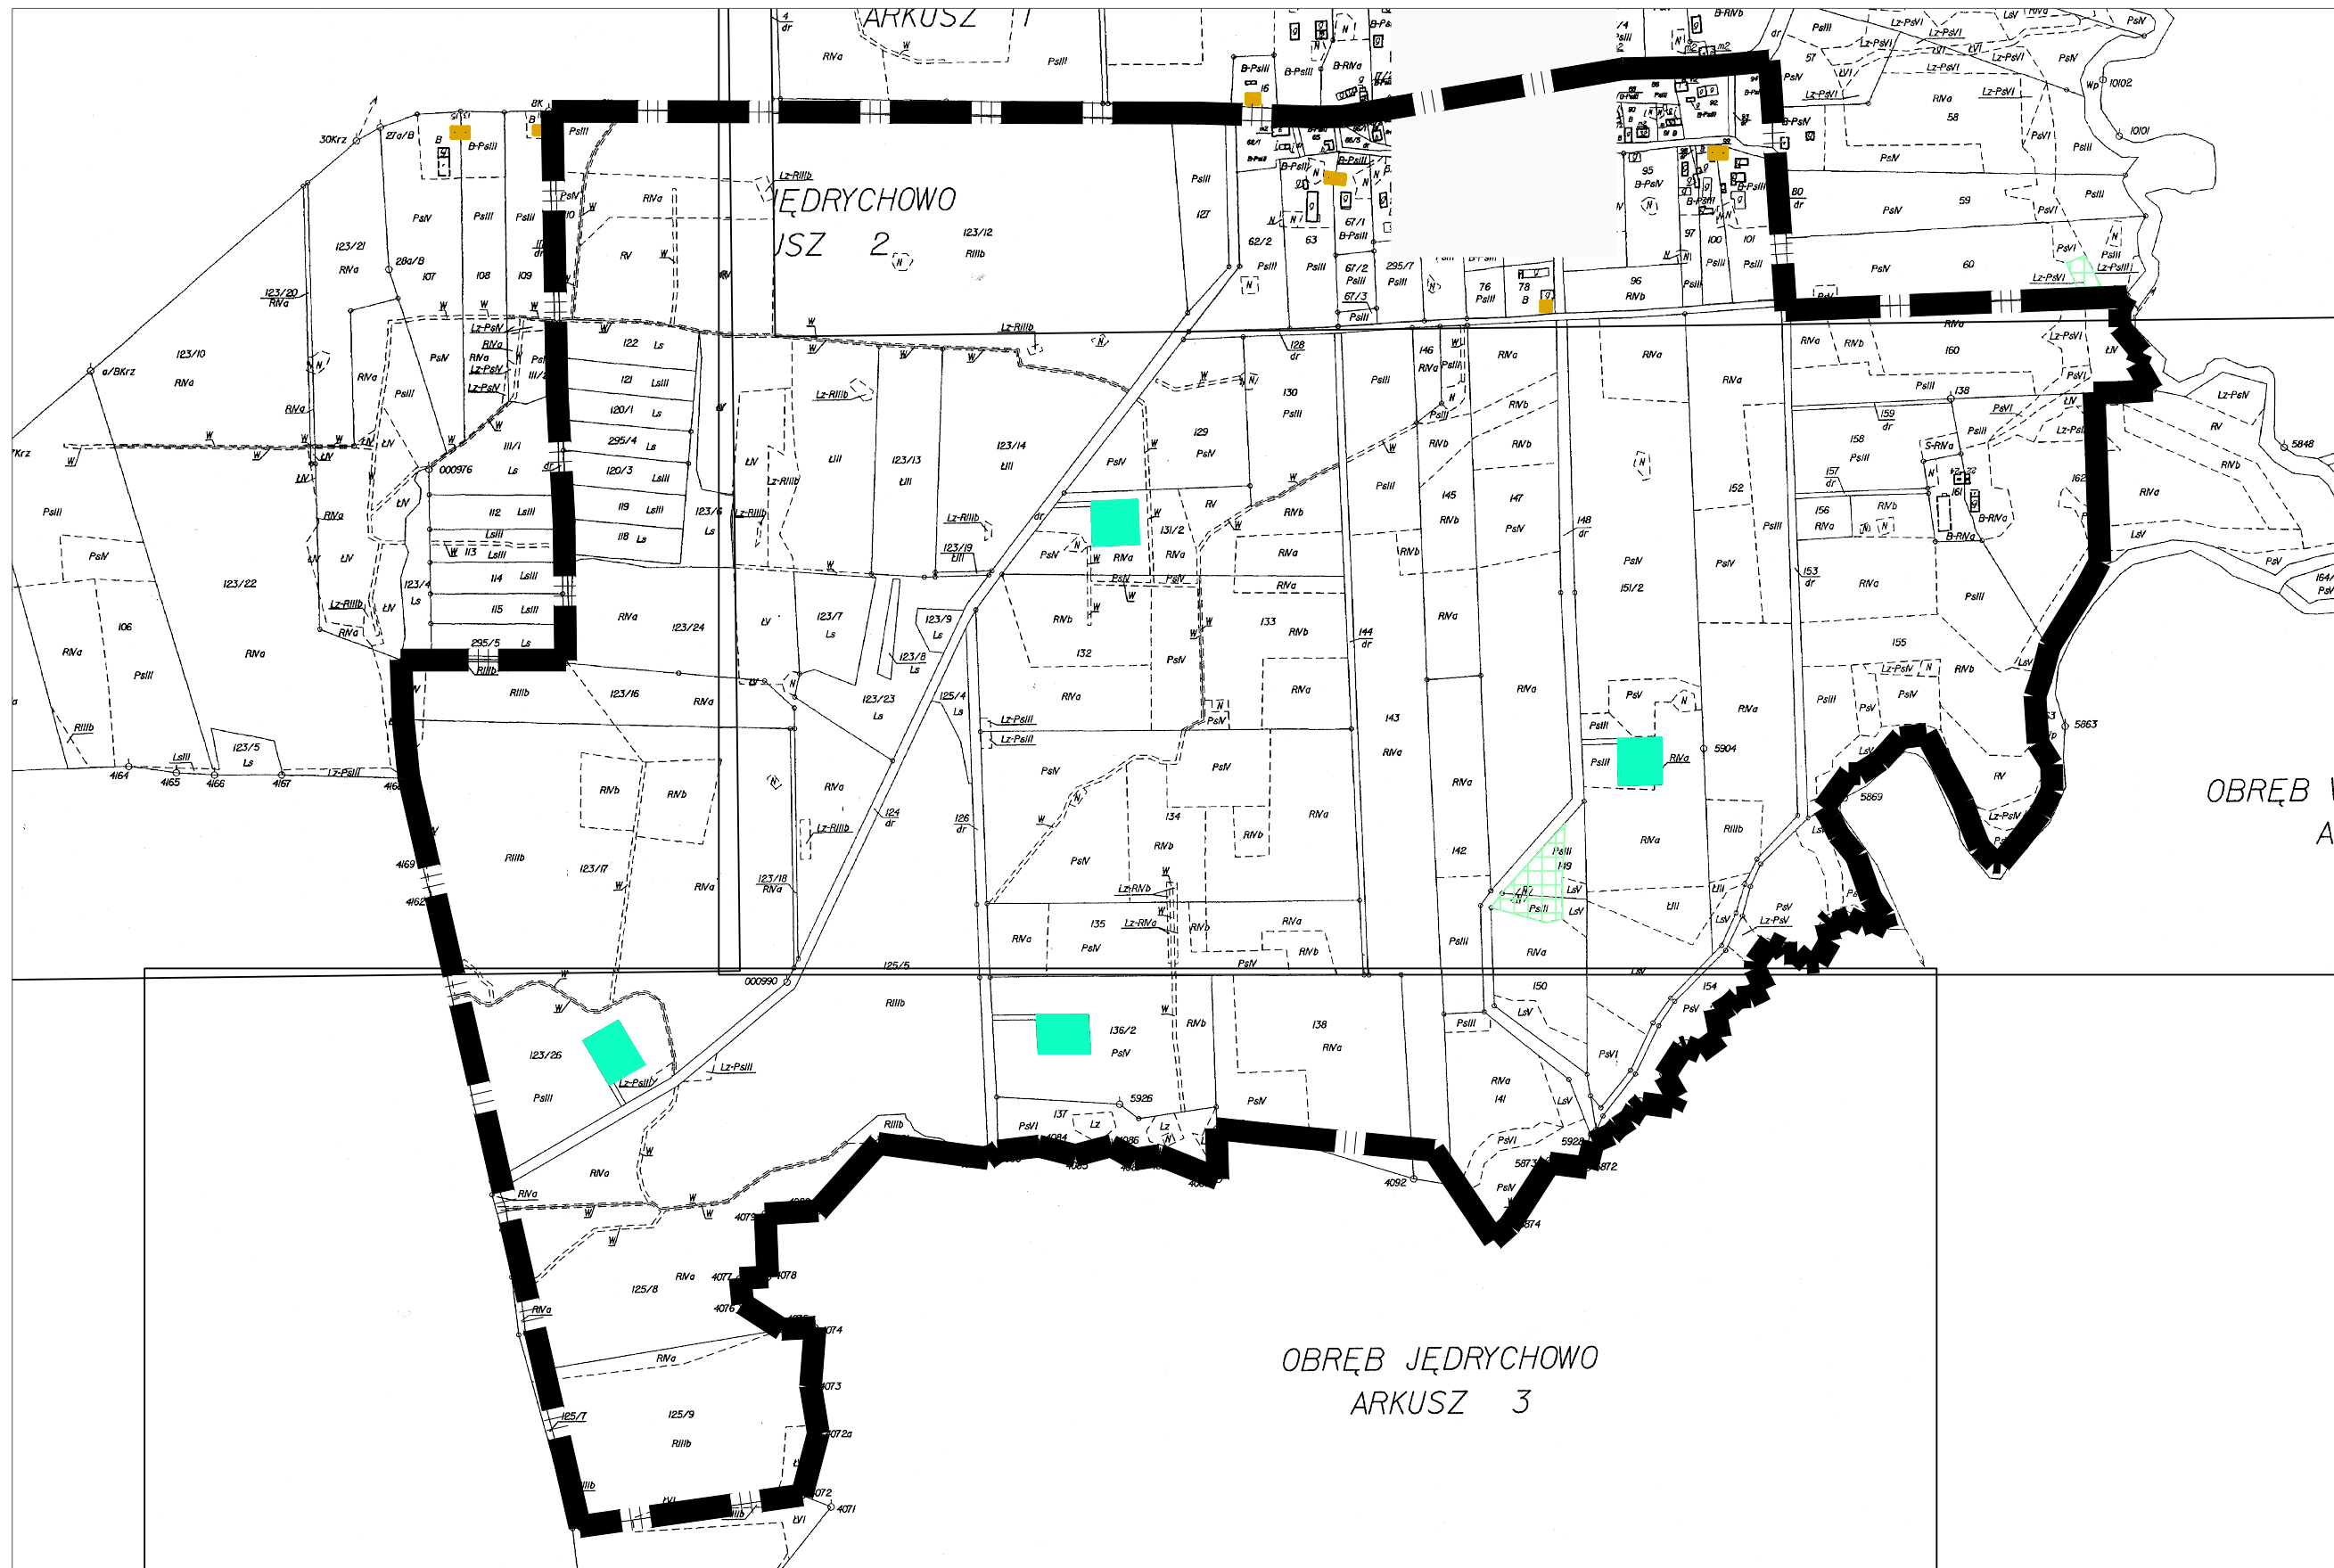

GRANICA OPRACOWANIA