

Elektrownia PV 59 Sp. z o.o.
ul. Puławska 2
02-566 Warszawa
NIP: 5213893220
KRS: 0000833848
Osoba do kontaktu:
Anna Beczak
tel.: +48 502 131 909, anna.beczak@rpower.solar

Warszawa, dnia 30 stycznia 2023 roku

URZĄD MIASTA I GMINY we FROMBORKU		
WPLYNEŁO	2023-02-17	WPLYNEŁO
98610003		
ILOŚĆ ZAŁĄCZNIKÓW	RODZAJ	
1	1	

Urząd Miasta i Gminy we Fromborku
ul. Młynarska 5 A
14 - 530 Frombork

Znak sprawy: OŚ.6220.3.2021

Uzupełnienie

Działając w imieniu spółki Elektrownia PV 59 Sp. z o.o., niniejszym uzupełniam złożony Raport o oddziaływaniu na środowisko dla przedsięwzięcia o nazwie: „Budowa Elektrowni Fotowoltaicznej wraz z infrastrukturą towarzyszącą na terenie działki o nr ew. 4/6 (obręb 0003) w miejscowości Krzyżewo, Gmina Frombork” o poniższe dane.

1. Łączna powierzchnia inwestycji zajęta pod inwestycję (teren ogrodzony) wynosi do 4,7668 ha. Inwestor nie dokona wycinki zadrzewień znajdujących się na terenie działki. Załącznik – rozmieszczenie poszczególnych elementów inwestycji.
2. Dotychczasowy sposób użytkowania terenu pod rozmieszczenie paneli i pozostałej infrastruktury technicznej to grunty orne. Ekosystemów tåkowe i ruderalne stwierdzone na terenie inwestycji występowały w okolicach zadrzewień i na granicy nieruchomości.



Rysunek 1 Sposób użytkowania gruntu – stadium wzrostowe roślin zbożowych

Z poważaniem
Pełnomocnik

Anna Beczak

.....
Pełnomocnik

STAROSTA BRANIEWSKI
Plac Piłsudskiego 2
14-500 Braniewo


KOPIA MAPY EWIDENCYJNEJ
SKALA 1:5000

Województwo Warmińsko - Mazurskie
Jedn. ewid. Braniewo
Obsz. Braniewo



LEGENDA
1:5000

- Drogi wewnętrzne
- Ogródzona powierzchnia inwestycji
- Kontener stacji transformatorowej
- Panele fotowoltaiczne
- Kontener techniczny

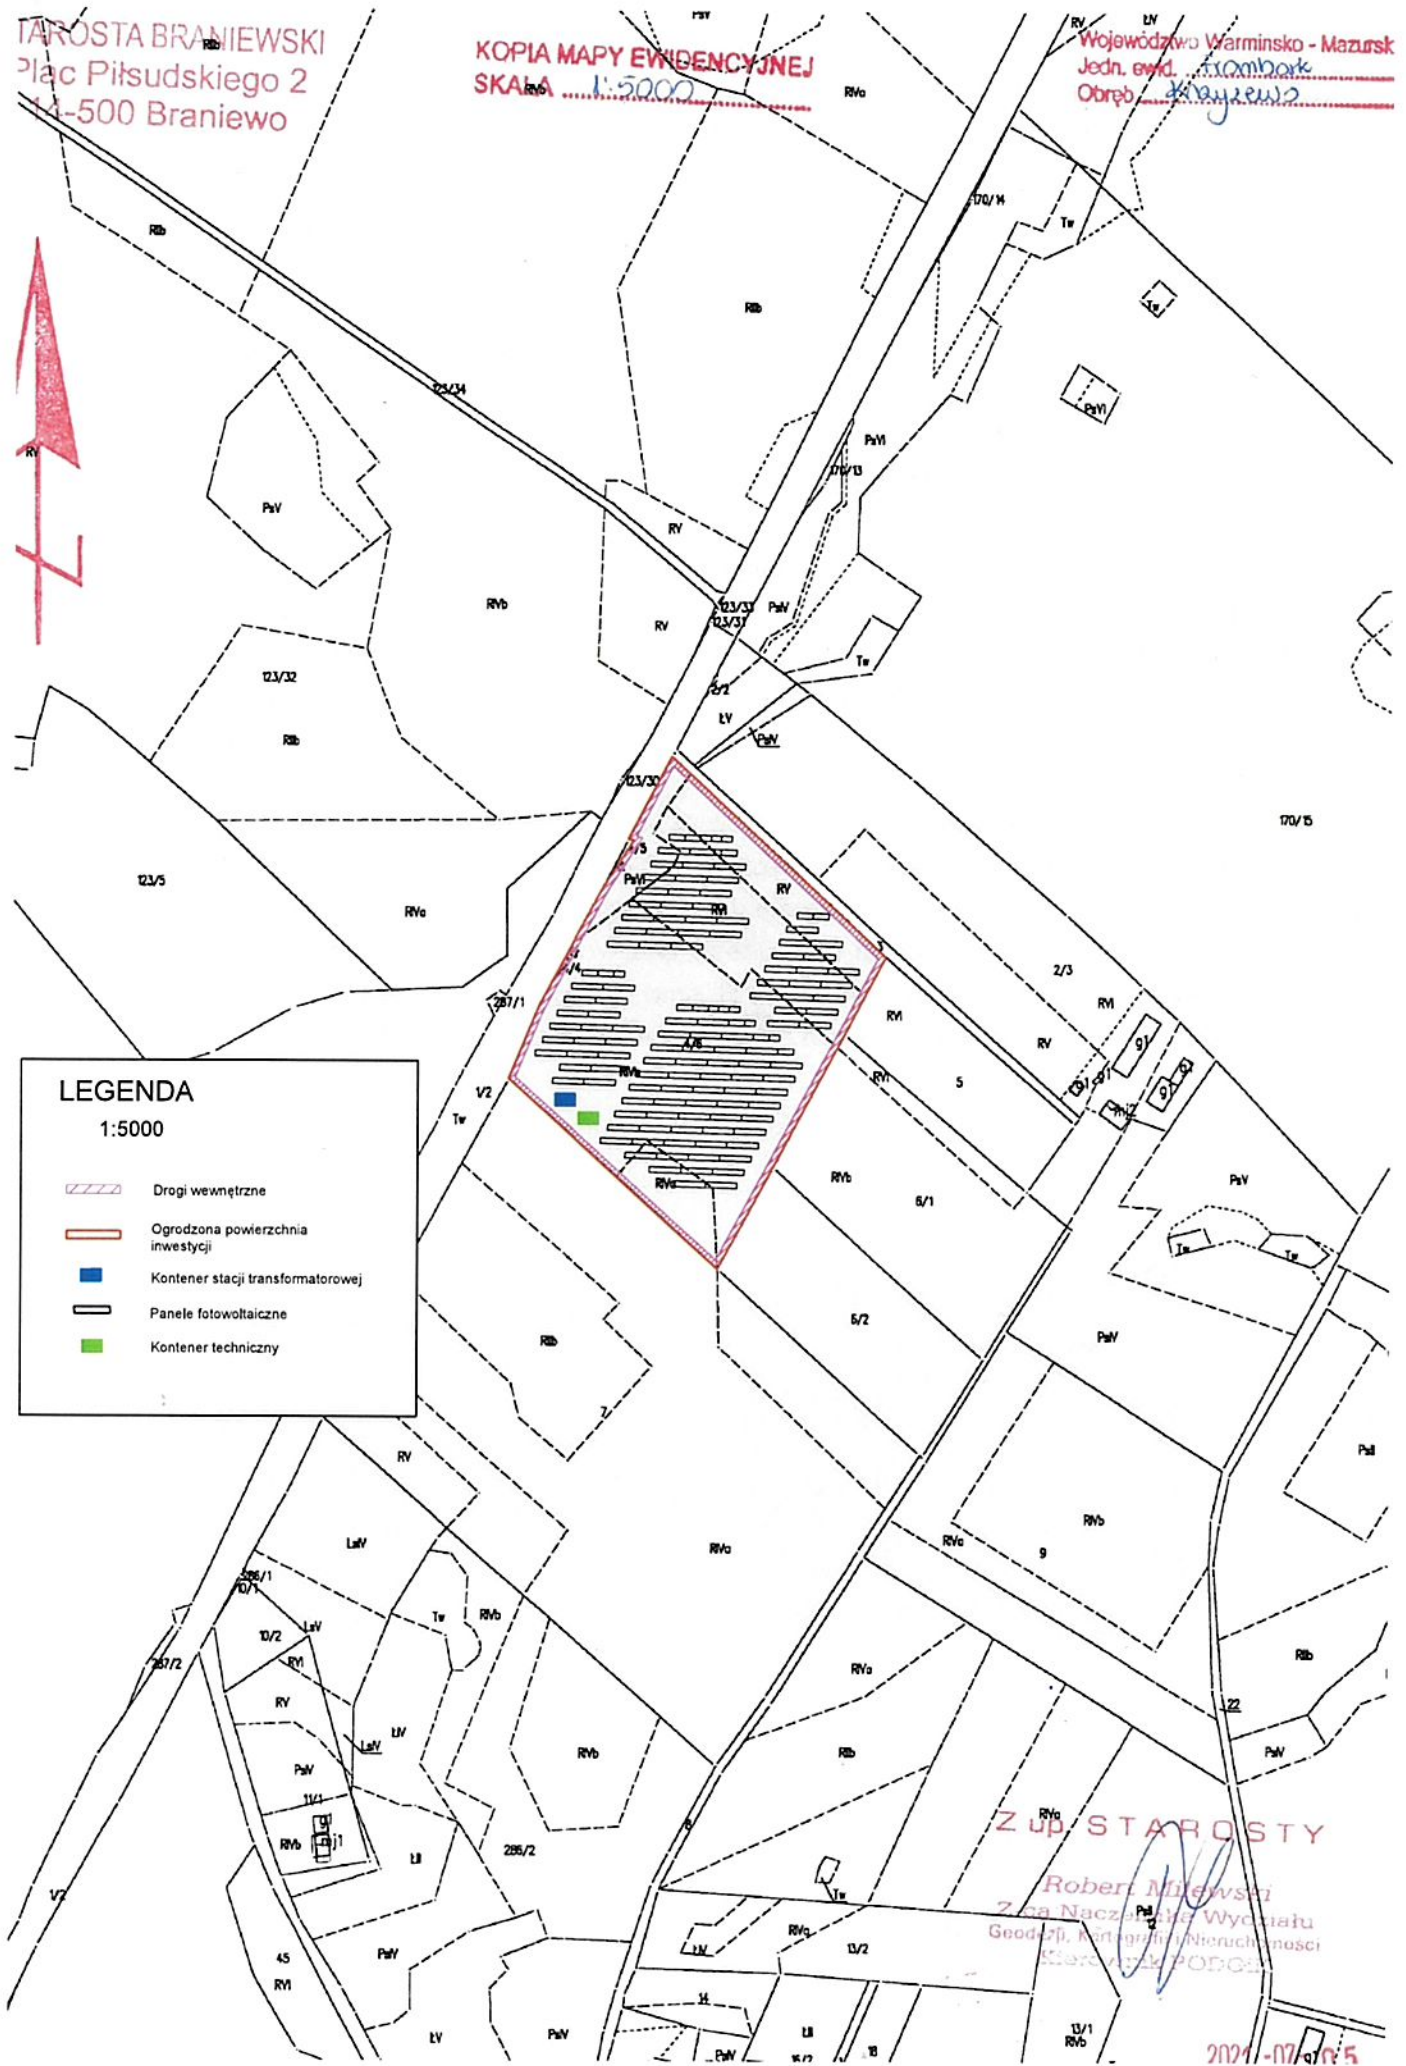

Z up. STAROSTY
Robert Milewski
Za Naczelnego Wyciątu
Geod. i. Kartograf. i. Nieruchomości
Kierownik PODOB.

2024-07-15