



ZMIANA MIEJSCOWEGO PLANU ZAGOSPODAROWANIA PRZESTRZENNEGO MIASTA FROMBORKA W OBSZARZE OBRĘBU 6 FROMBORK, CZĘŚĆ DZIAŁKI NR 33/1 ORAZ DZIAŁKI NR 32/26

ZAŁĄCZNIK NR 1 DO UCHWAŁY NR XVII/ 140/ 12 RADY MIEJSKIEJ WE FROMBORKU Z DN. 28 CZERWCA 2012 r.

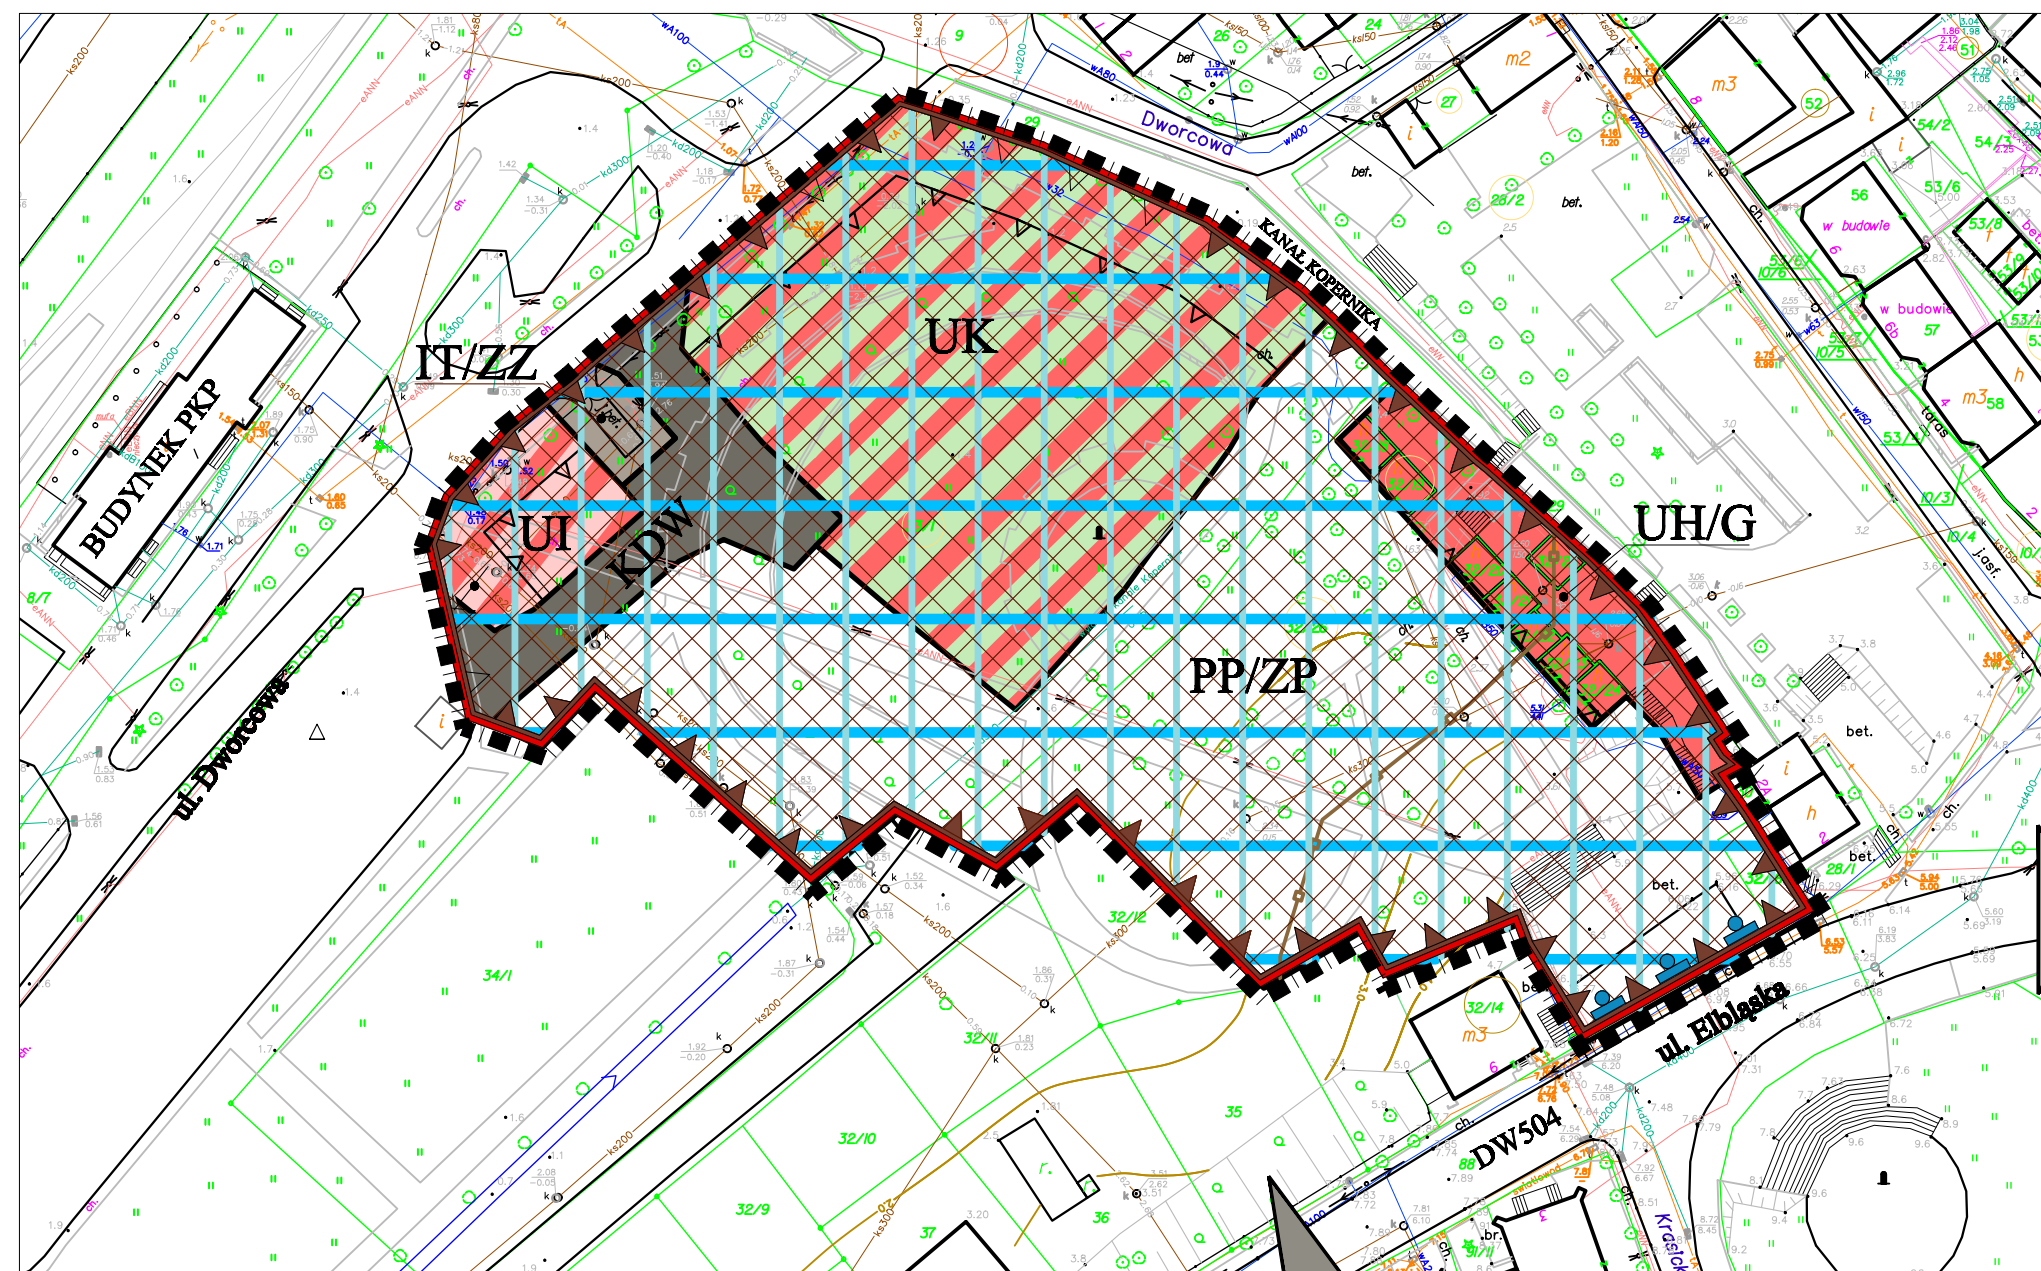

WYRYS ZE STUDIUM UWARUNKOWAŃ I KIERUNKÓW
ZAGOSPODAROWANIA PRZESTRZENNEGO
DLA MIASTA I GMINY FROMBORK

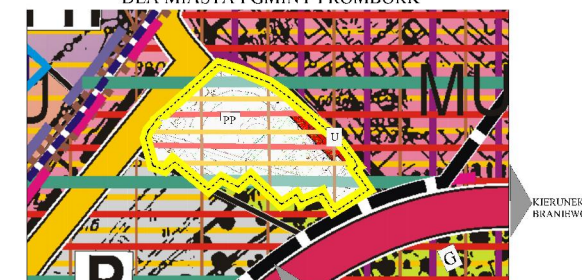

OZNACZENIA DO SUIKZP

GRANICA OBSZARU OBJĘTEGO ZMIANĄ

PRZEPISY TERENU:
 PRZESTRZEŃ PUBLICZNA
 TEREN USŁUG

OZNACZENIA LINIOWE:
 LINIA ROZGRANICZAJĄCA TERENY
O RÓŻNYM SPOSOBIE UŻYTKOWANIA

INFORMACJE:
 GRANICA PASA OCHRONNEGO BRZEGU MORSKIEGO
 TERENY ZAGROŻONE WYSOKIMI POZIOMAMI WÓD
 STREFA OCHRONY KRAJOBRAZU KULTUROWEGO
 STREFA ŚCISLEJ OCHRONY KONSERWATORSKIEJ
 STREFA OCHRONY ARCHEOLOGICZNEJ

KIERUNEK
BRANIEWO

KIERUNEK
ELBLĄG

OZNACZENIA:

OBSZAR OBJĘTY ZMIANĄ MPZP

FUNKCJA TERENU:

TEREN HANDLU I GASTRONOMI
 TEREN USŁUG PUBLICZNYCH
 TEREN USŁUG KULTURY
 PRZESTRZEŃ PUBLICZNA - TEREN WYPOCZYNKU, REKREACJI I ROZRYWKI
 TEREN URZĄDZEŃ INFRASTRUKTURY TECHNICZNEJ
 TEREN KOMUNIKACJI - KDW

USTALENIA LINIOWE:

LINIE ROZGRANICZAJĄCE TERENY O RÓŻNYM SPOSOBIE UŻYTKOWANIA
 NIEPRZEKACZALNA LINIA ZABUDOWY

INFORMACJE:

TERENY ZAGROŻONE WYSOKIMI POZIOMAMI WÓD
 WARSTWICA DO RZĘDNEJ 2,50 m nprn
 OBSZAR I GRANICA PASA OCHRONNEGO BRZEGU MORSKIEGO
 STREFA OCHRONY KRAJOBRAZU KULTUROWEGO
 STREFA ŚCISLEJ OCHRONY KONSERWATORSKIEJ
 STREFA OCHRONY ARCHEOLOGICZNEJ

UWAGA!!!
OBZAR OBJĘTY ZMIANĄ ZNAJDUJE SIĘ W CAŁOŚCI W:
1. PASIE NADBRZEŻNYM BRZEGU MORSKIEGO
ZALEWU WIŚLANEGO (PAS OCHRONNY
BRZEGU MORSKIEGO);

PRACOWNIA STUDIÓW ARCHITEKTONICZNYCH
I PLANOWANIA PRZESTRZENNEGO "ATA"
82-300 Elbląg, ul. Królowiecka 93/2, fax (055) 235 39 52, tel. (055) 237 00 93

ZMIANA MIEJSCOWEGO PLANU ZAGOSPODAROWANIA
PRZESTRZENNEGO MIASTA FROMBORKA W OBSZARZE OBRĘBU
6 FROMBORK, CZĘŚĆ DZIAŁKI NR 33/1 ORAZ DZIAŁKI NR 32/26

ZAŁĄCZNIK NR 1 DO UCHWAŁY

GLÓWNY PROJEKTANT	inż. arch. Anna Talaga wpisana na listę zawodową Północnej Okręgowej Izby Urbanistów nr G-091/2002
PROJEKTANT	mgr Dagmara Kownacka
ASYSTENT	tech. bud. Agnieszka Grelik
SKALA	1:1000
DATA	2011 r.