

**UCHWAŁA NR XXXVIII/295/14  
RADY MIEJSKIEJ WE FROMBORKU**

z dnia 30 stycznia 2014 r.

**w sprawie przystąpienia do sporządzenia zmiany miejscowego planu zagospodarowania przestrzennego  
miasta Frombork dla części obszaru obręb 6 Frombork, w rejonie ulicy Dworcowej**

Na podstawie art. 18 ust. 2 pkt. 5 ustawy z dnia 8 marca 1990 r. o samorządzie gminnym (tj. Dz.U. 2013 r., poz. 594 z późn. zm.) oraz art. 14 ust. 1, 2 i 4 ustawy z dnia 27 marca 2003 r. o planowaniu i zagospodarowaniu przestrzennym (tj. Dz.U. 2012 r., poz. 647 z późn. zm.) **Rada Miejska we Fromborku uchwala, co następuje:**

**§ 1.** Przystępuje się do sporządzenia zmiany miejscowego planu zagospodarowania przestrzennego Miasta Frombork uchwalonego uchwałą Nr XI/68/2007 Rady Miejskiej Gminy Frombork z dnia 27 września 2007 r. w sprawie „*Miejscowego Planu Zagospodarowania Przestrzennego Miasta Frombork*” ze zmianami wynikającymi z uchwały Nr XVII/140/12 Rady Miejskiej we Fromborku z dnia 28 czerwca 2012 r. w sprawie „*Zmiany Miejscowego planu zagospodarowania przestrzennego Miasta Fromborka w obszarze obręb 6 Frombork, część działki nr 33/1 oraz działki nr 32/26*” dla części obręb 6 miasta Fromborka w rejonie ulicy Dworcowej.

**§ 2.** Plan miejscowy sporządza się w celu:

- 1) ustalenia przeznaczenia i zasad zagospodarowania terenu oraz form ochrony z zachowaniem warunków określonych w ustawach i przepisach szczególnych,
- 2) ograniczenia konfliktów przestrzennych.

**§ 3.** Zakres ustaleń miejscowego planu zagospodarowania przestrzennego musi uwzględniać problematykę określoną w art. 15, ust. 2 ustawy z dnia 27 marca 2003 r. o planowaniu i zagospodarowaniu przestrzennym (tj. Dz.U. 2012 r., poz. 647 z późn. zm.).

**§ 4.** Integralną częścią uchwały jest załącznik graficzny nr 1 przedstawiający granice obszaru objętego zmianą planu.


**§ 5.** Wykonanie uchwały powierza się Burmistrzowi Miasta i Gminy Frombork.

**§ 6.** Uchwała wchodzi w życie z dniem podjęcia.

Wiceprzewodniczący Rady  
Miejskiej we Fromborku

**Robert Markun**

Załącznik graficzny do uchwały Nr XXXVIII/295/14  
Rady Miejskiej we Fromborku  
Z dnia 30 stycznia 2014 r.

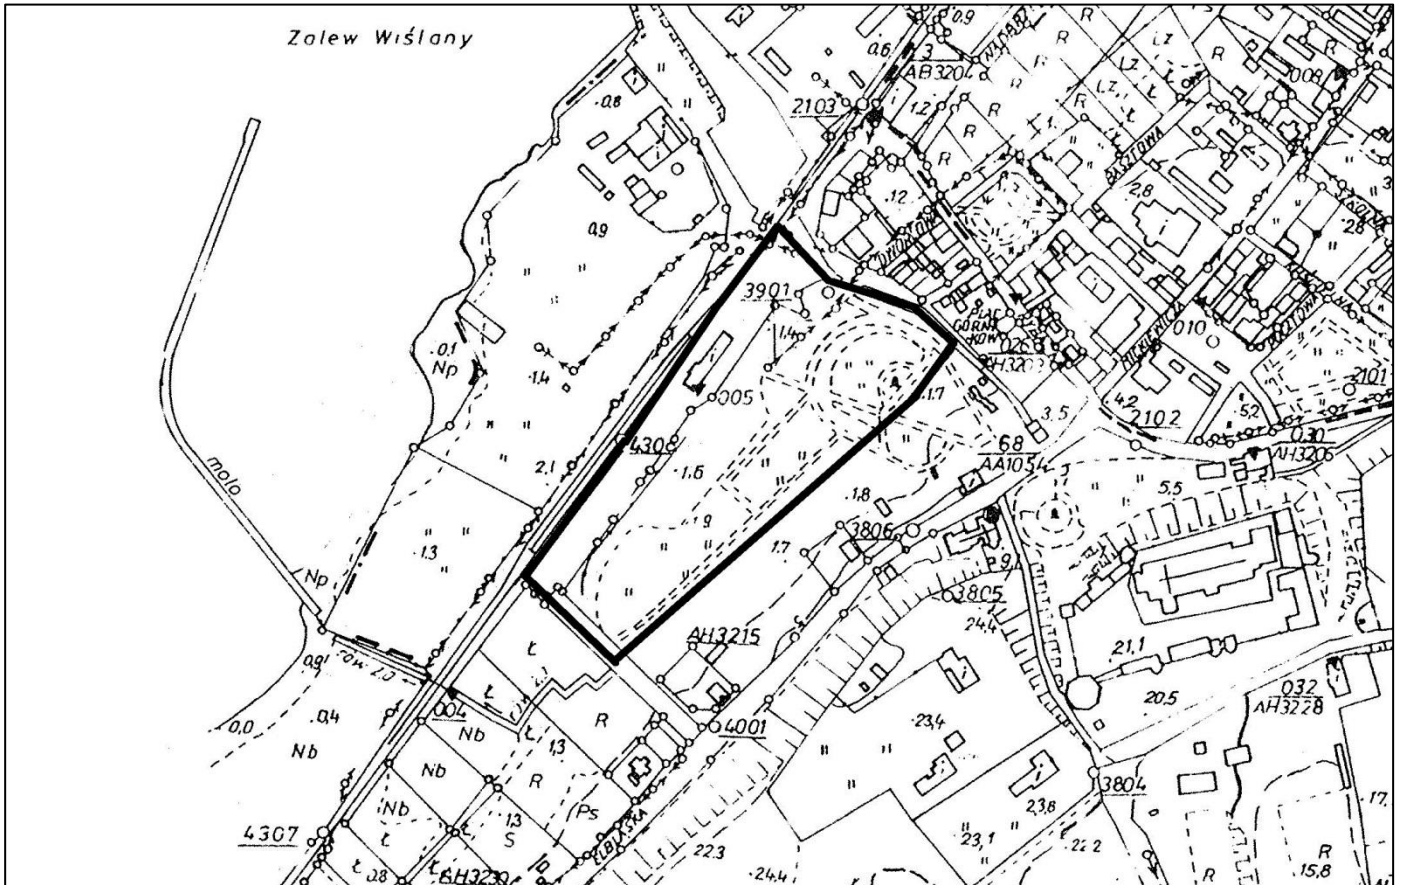

— Granica opracowania