



Załącznik nr 1 do Uchwały Nr XXVI/280/17
Rady Miejskiej we Fromborku z dnia 28 grudnia 2017 r.

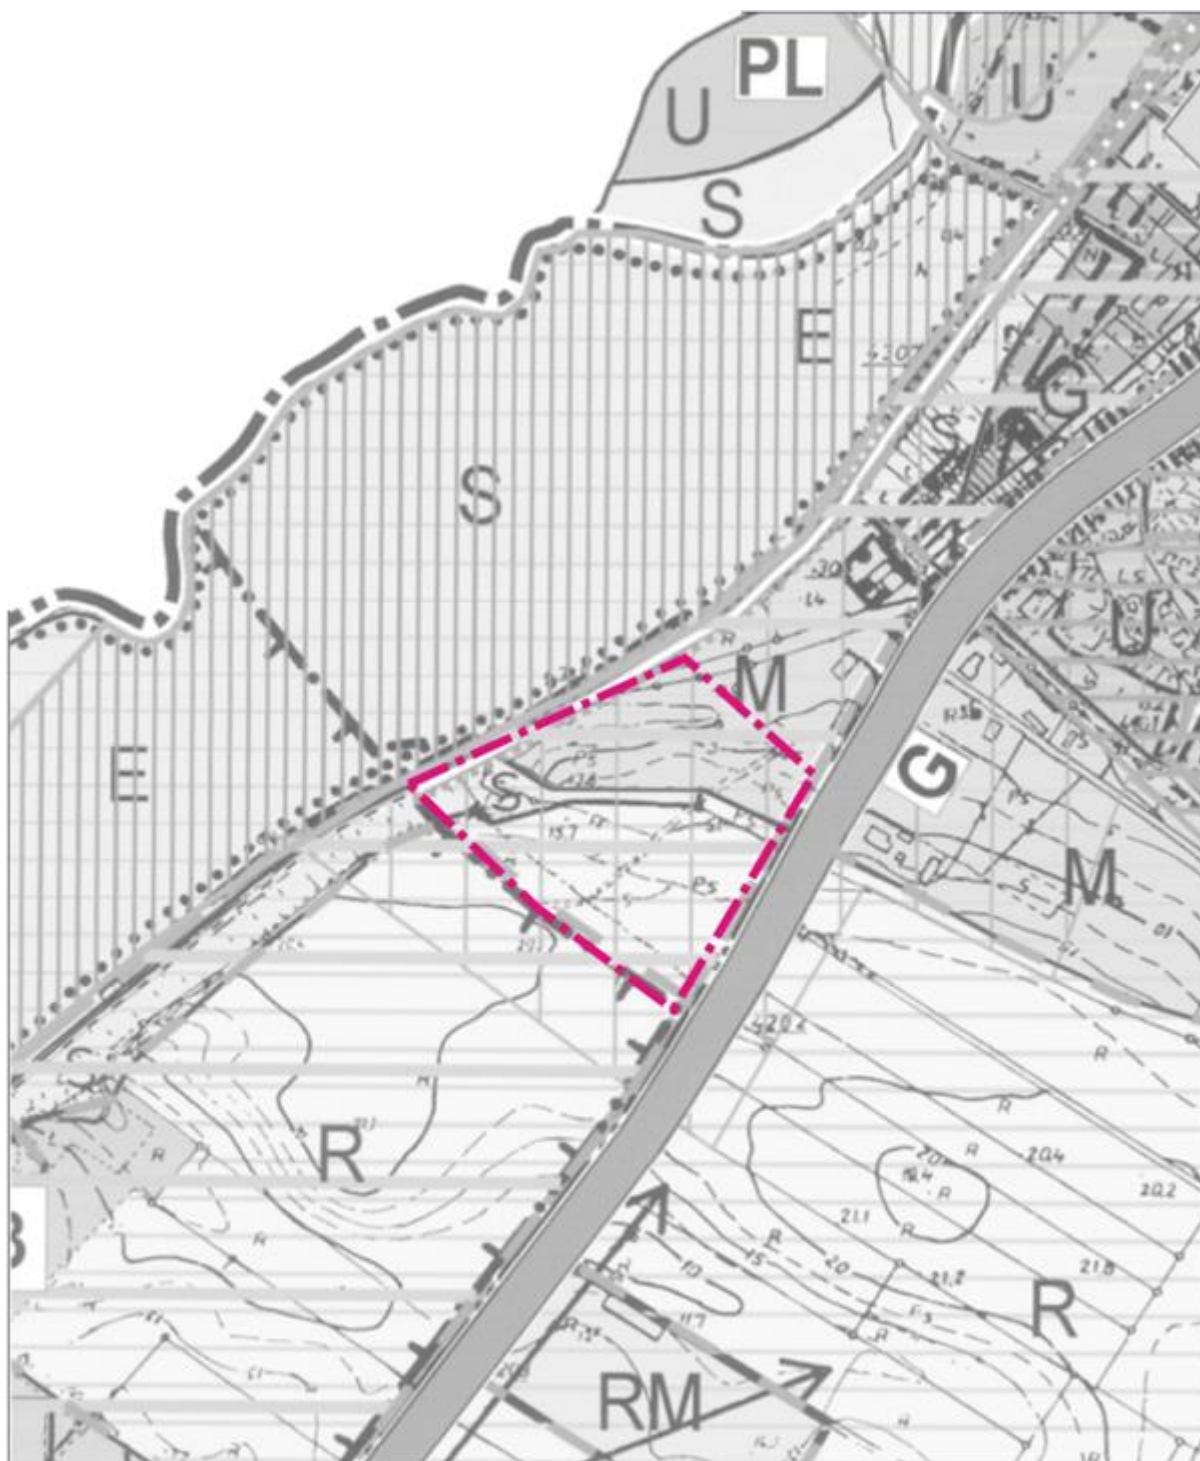


granica terenu objętego zmianą

Załącznik nr 2 do Uchwały Nr XXVI/280/17
Rady Miejskiej we Fromborku z dnia 28 grudnia 2017 r.

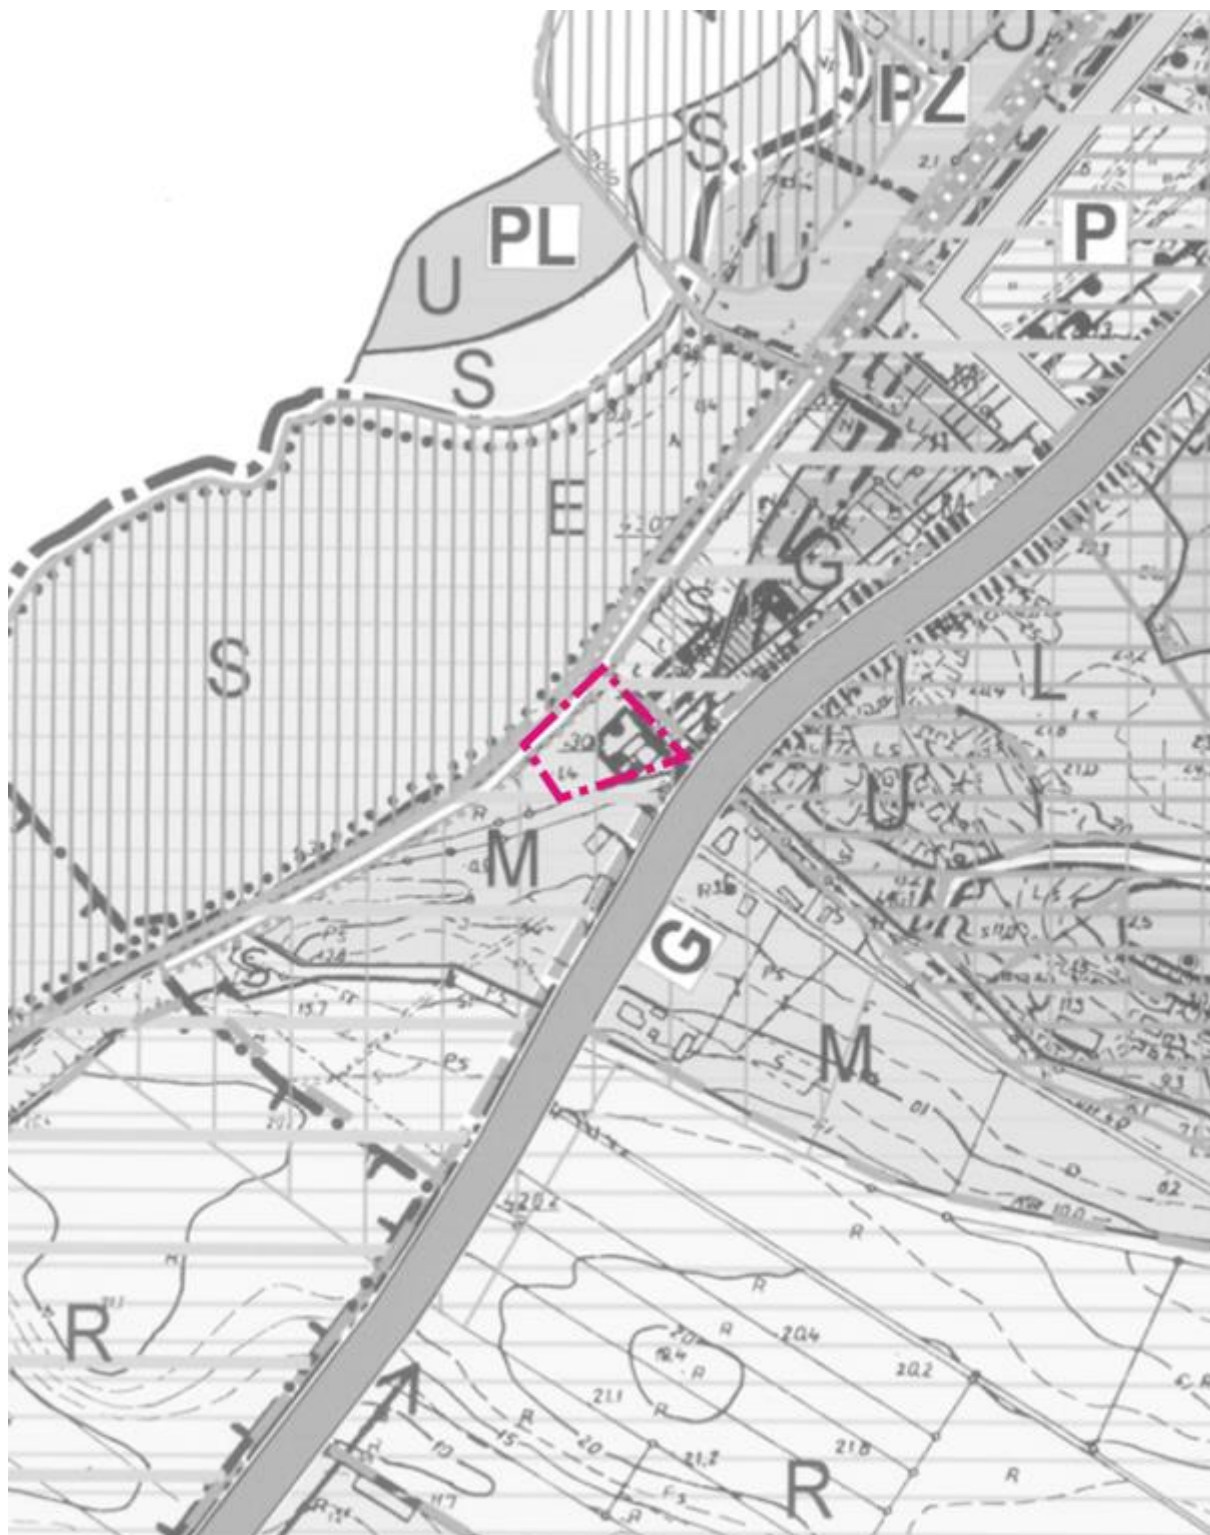


granica terenu objętego zmianą

Załącznik nr 3 do Uchwały Nr XXVI/280/17
Rady Miejskiej we Fromborku z dnia 28 grudnia 2017 r.

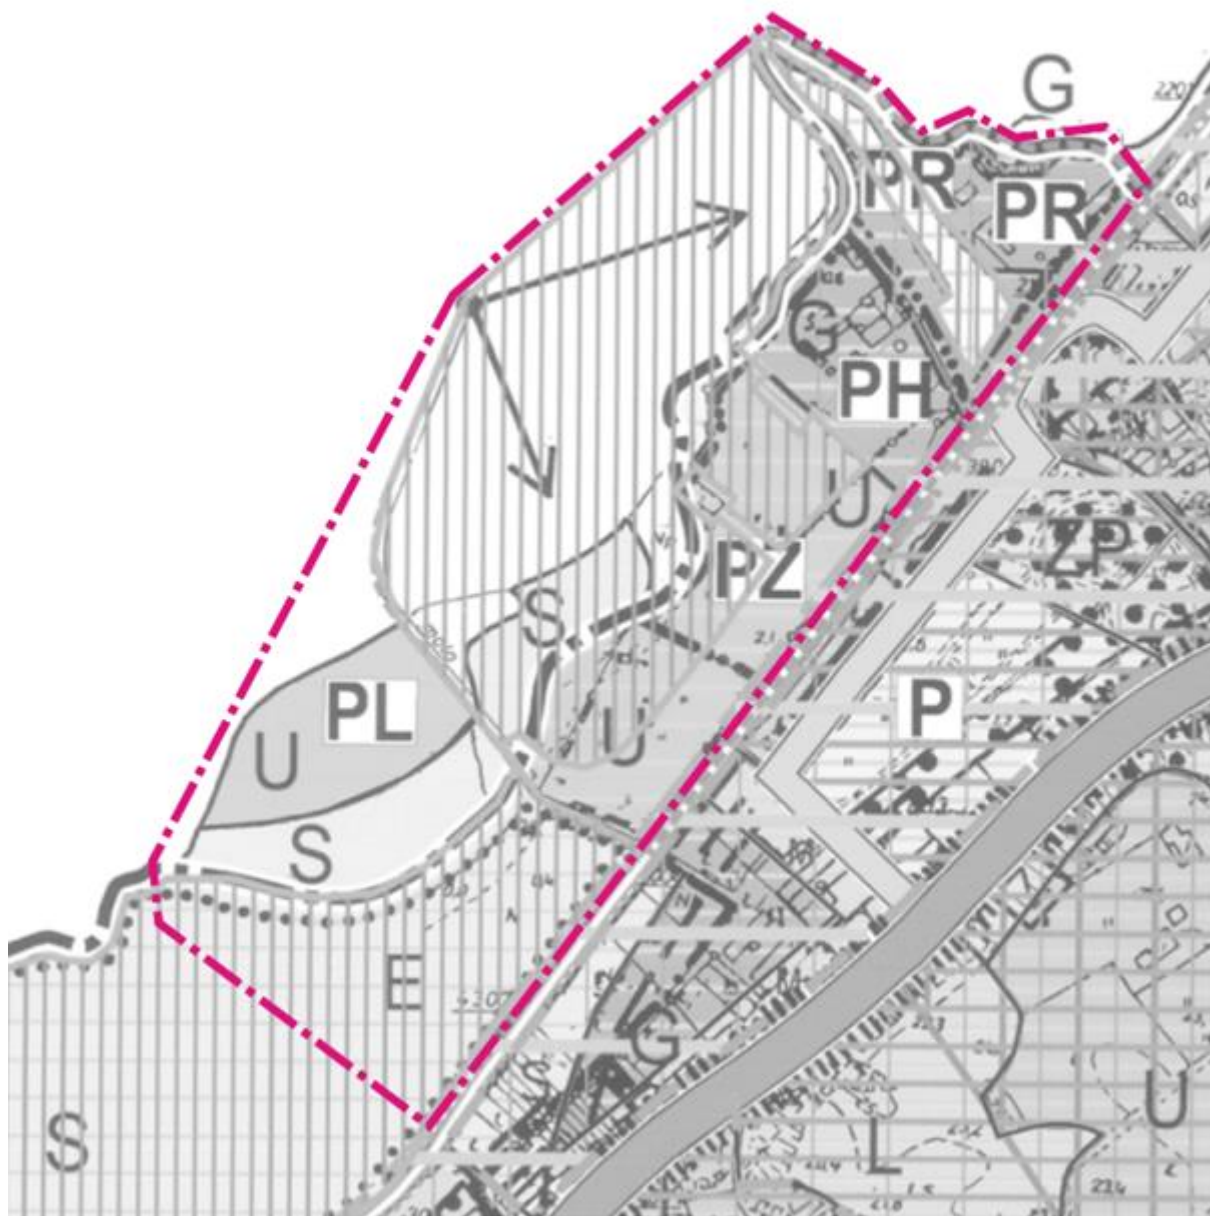


granica terenu objętego zmianą

Załącznik nr 4 do Uchwały Nr XXVI/280/17
Rady Miejskiej we Fromborku z dnia 28 grudnia 2017 r.

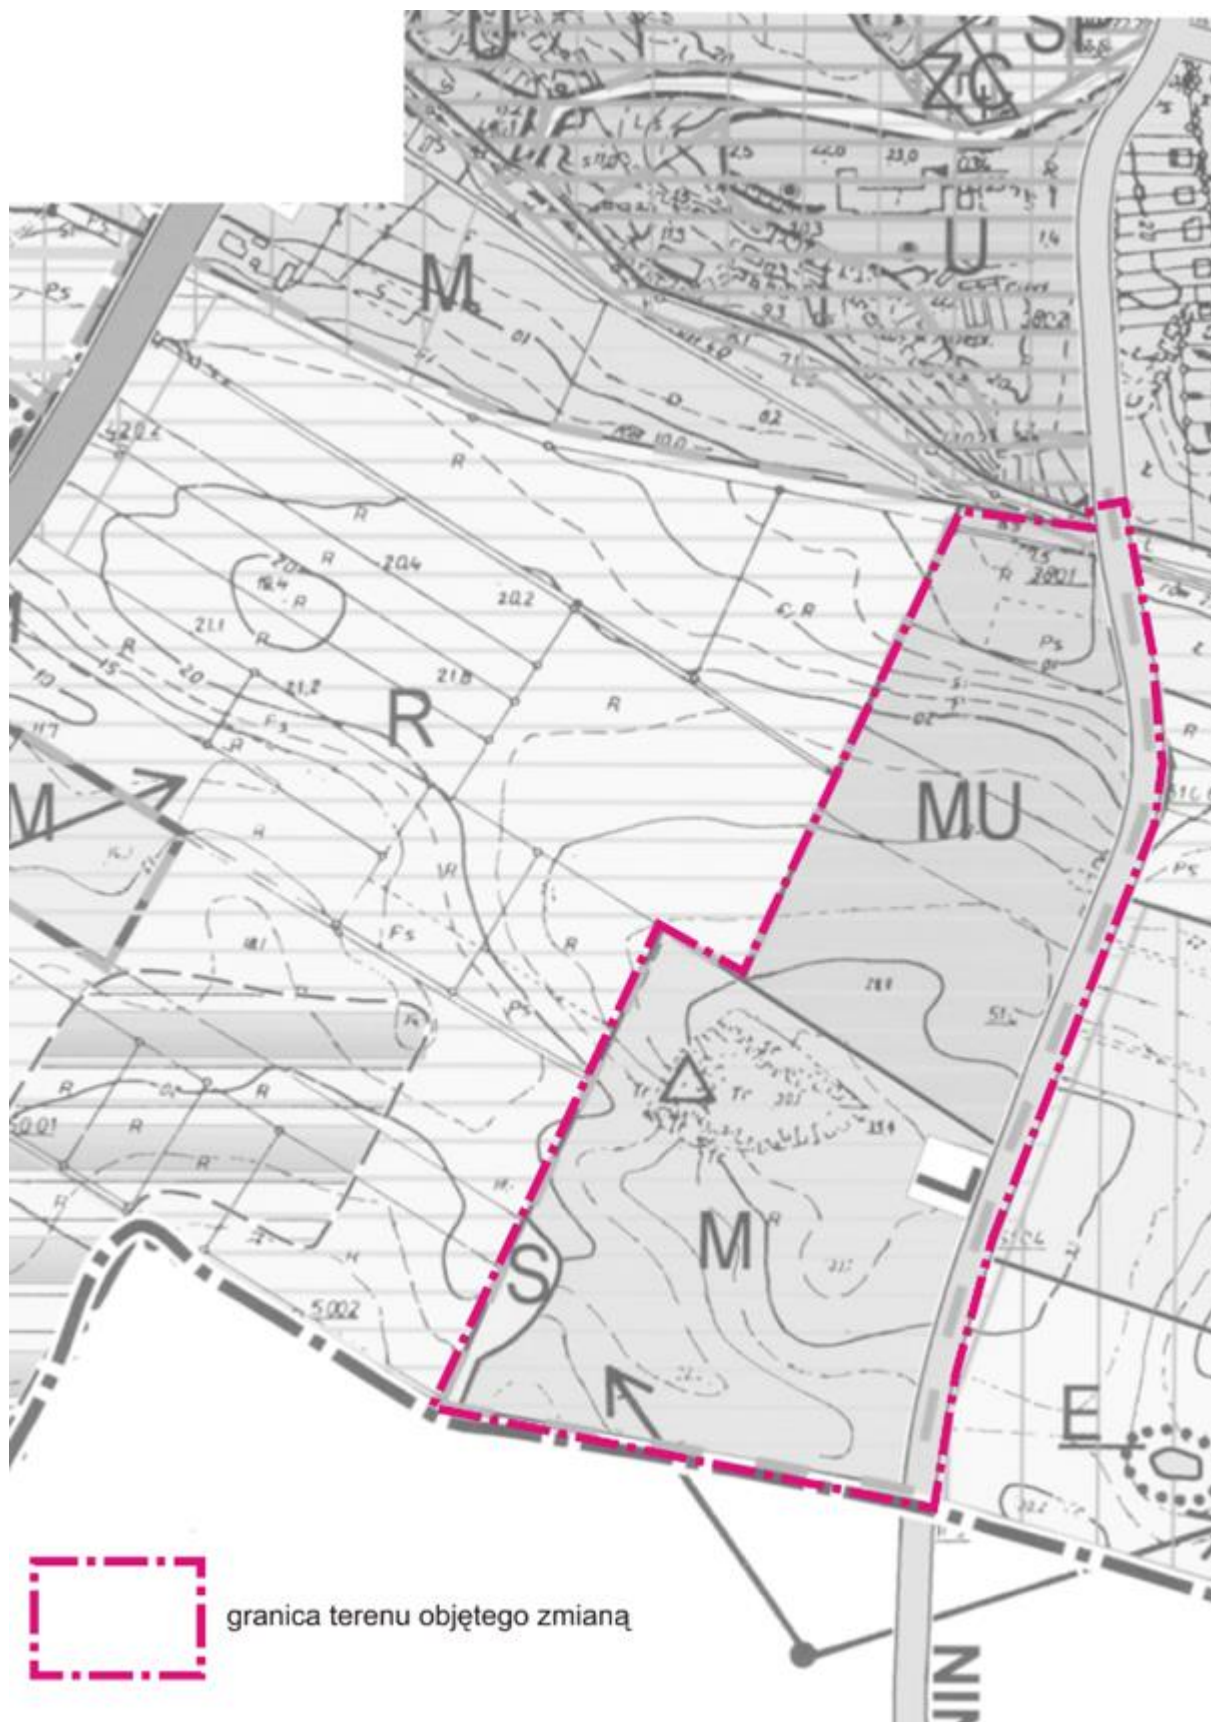


Załącznik nr 5 do Uchwały Nr XXVI/280/17
Rady Miejskiej we Fromborku z dnia 28 grudnia 2017 r.

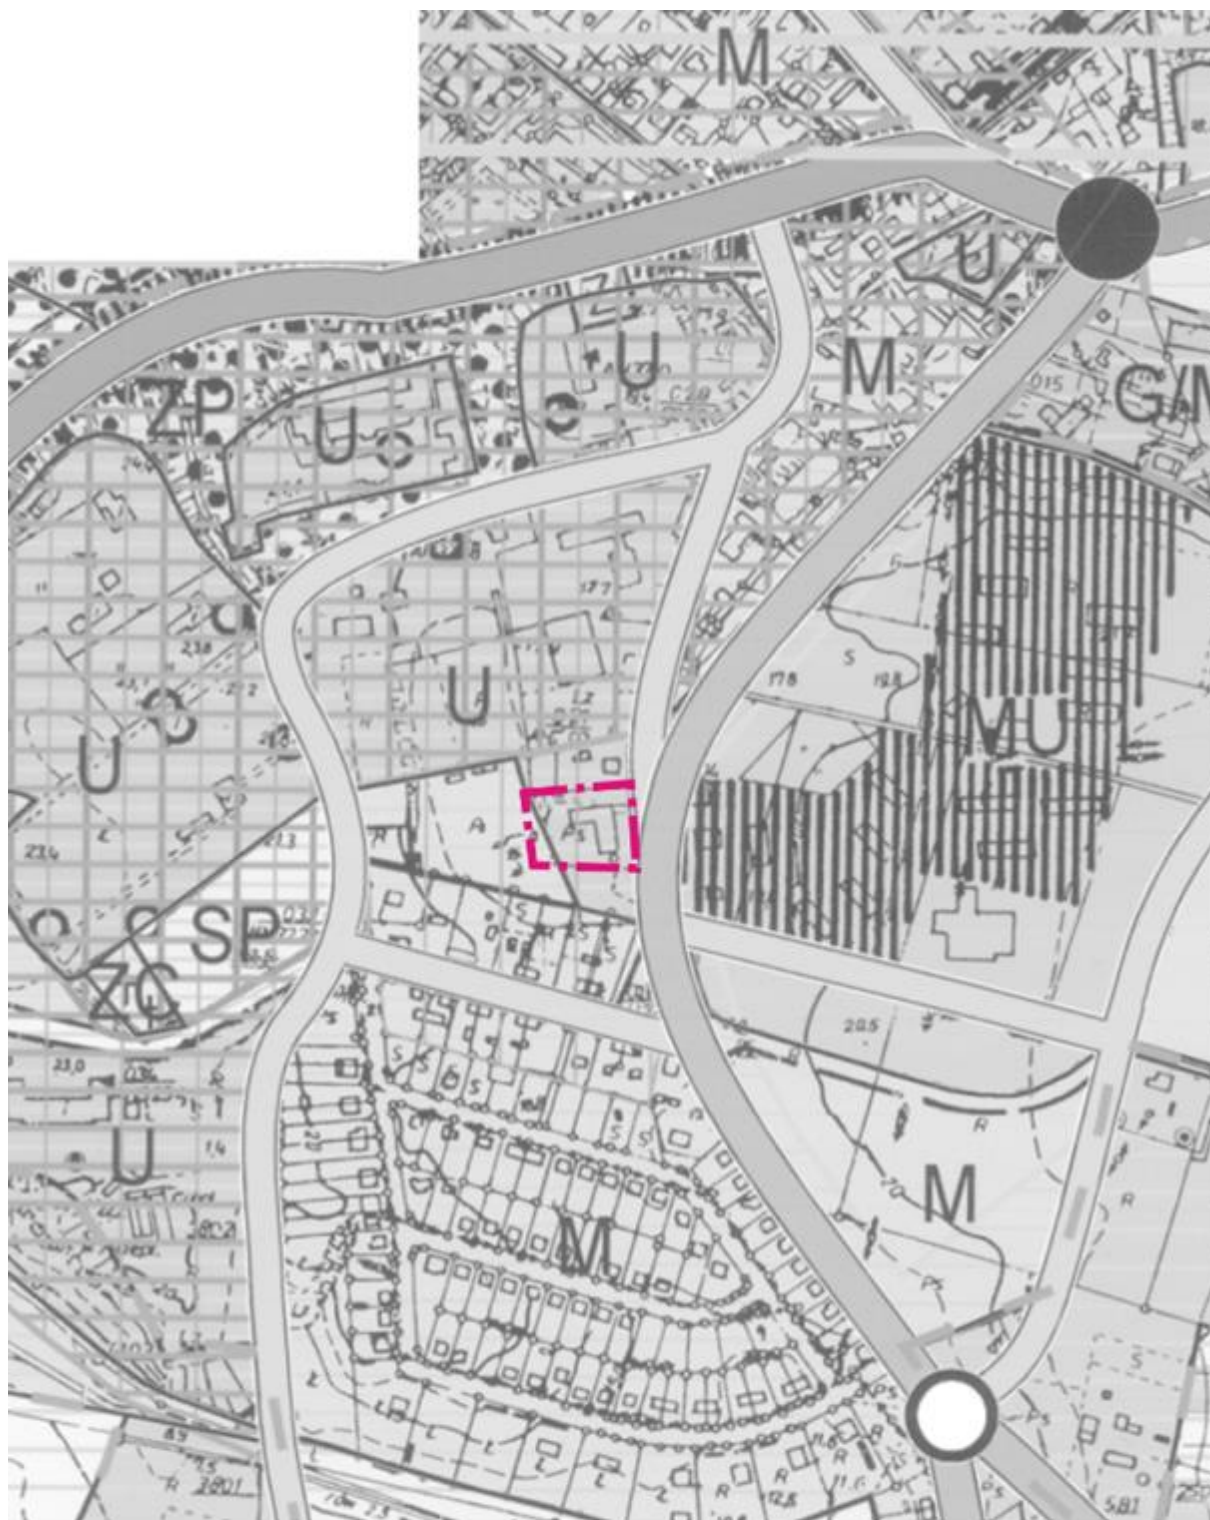


granica terenu objętego zmianą

Załącznik nr 6 do Uchwały Nr XXVI/280/17
Rady Miejskiej we Fromborku z dnia 28 grudnia 2017 r.

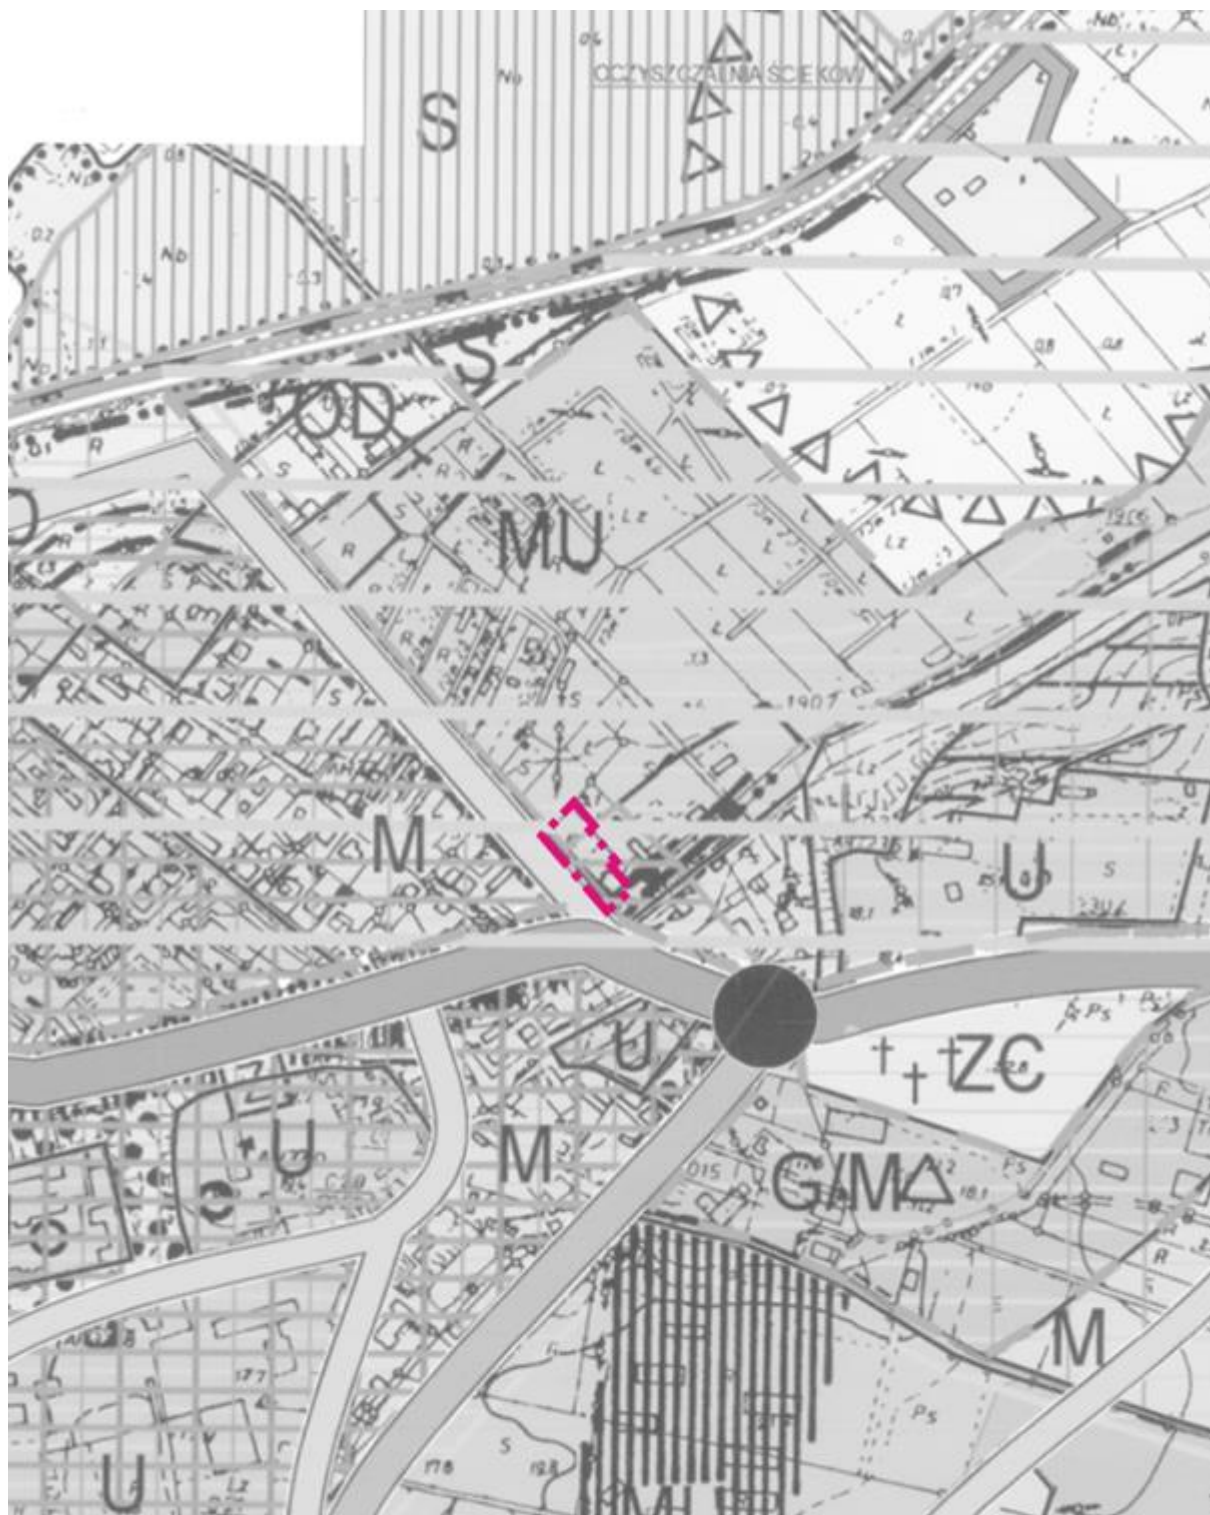

granica terenu objętego zmianą

Załącznik nr 7 do Uchwały Nr XXVI/280/17
Rady Miejskiej we Fromborku z dnia 28 grudnia 2017 r.

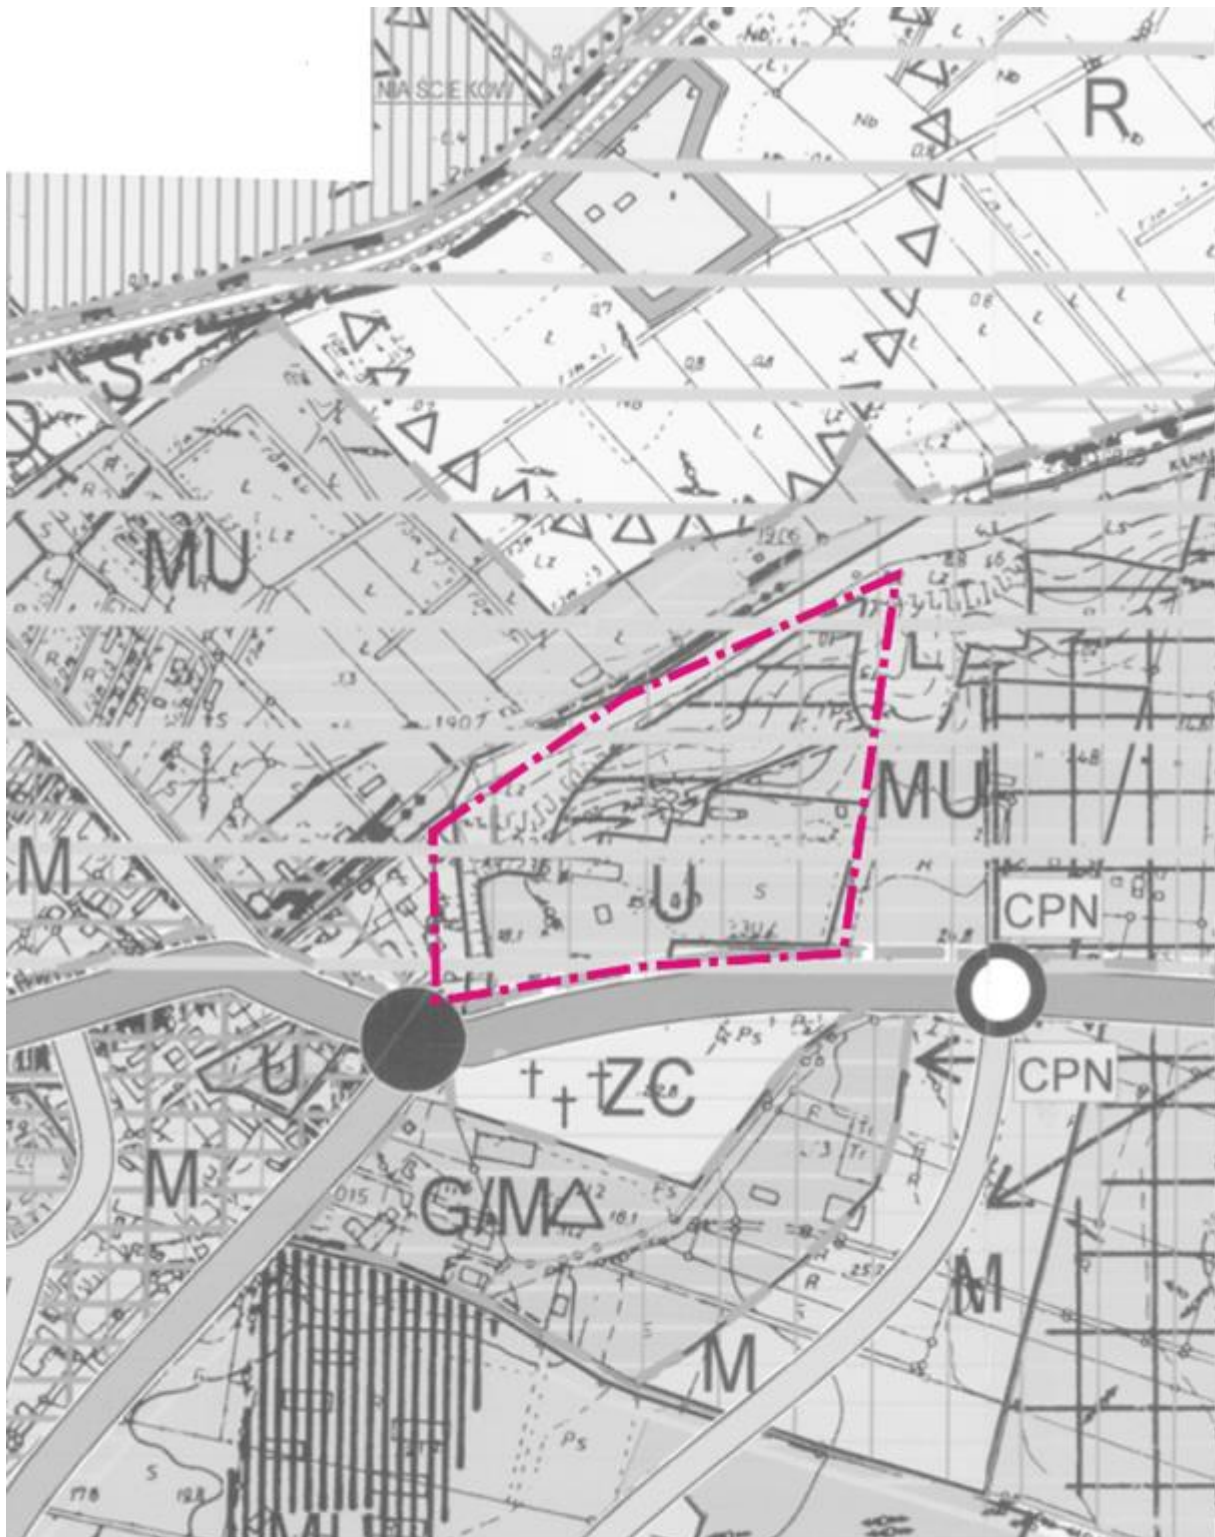

granica terenu objętego zmianą

Załącznik nr 8 do Uchwały Nr XXVI/280/17
Rady Miejskiej we Fromborku z dnia 28 grudnia 2017 r.

