Skala 1:50:250

Legenda:
- Teren (stan istniejący)
- Niweleta
- Projektowane pogłębienie dna rowu
- Istniejące dno rowu
- Kanał deszcz. projektowany

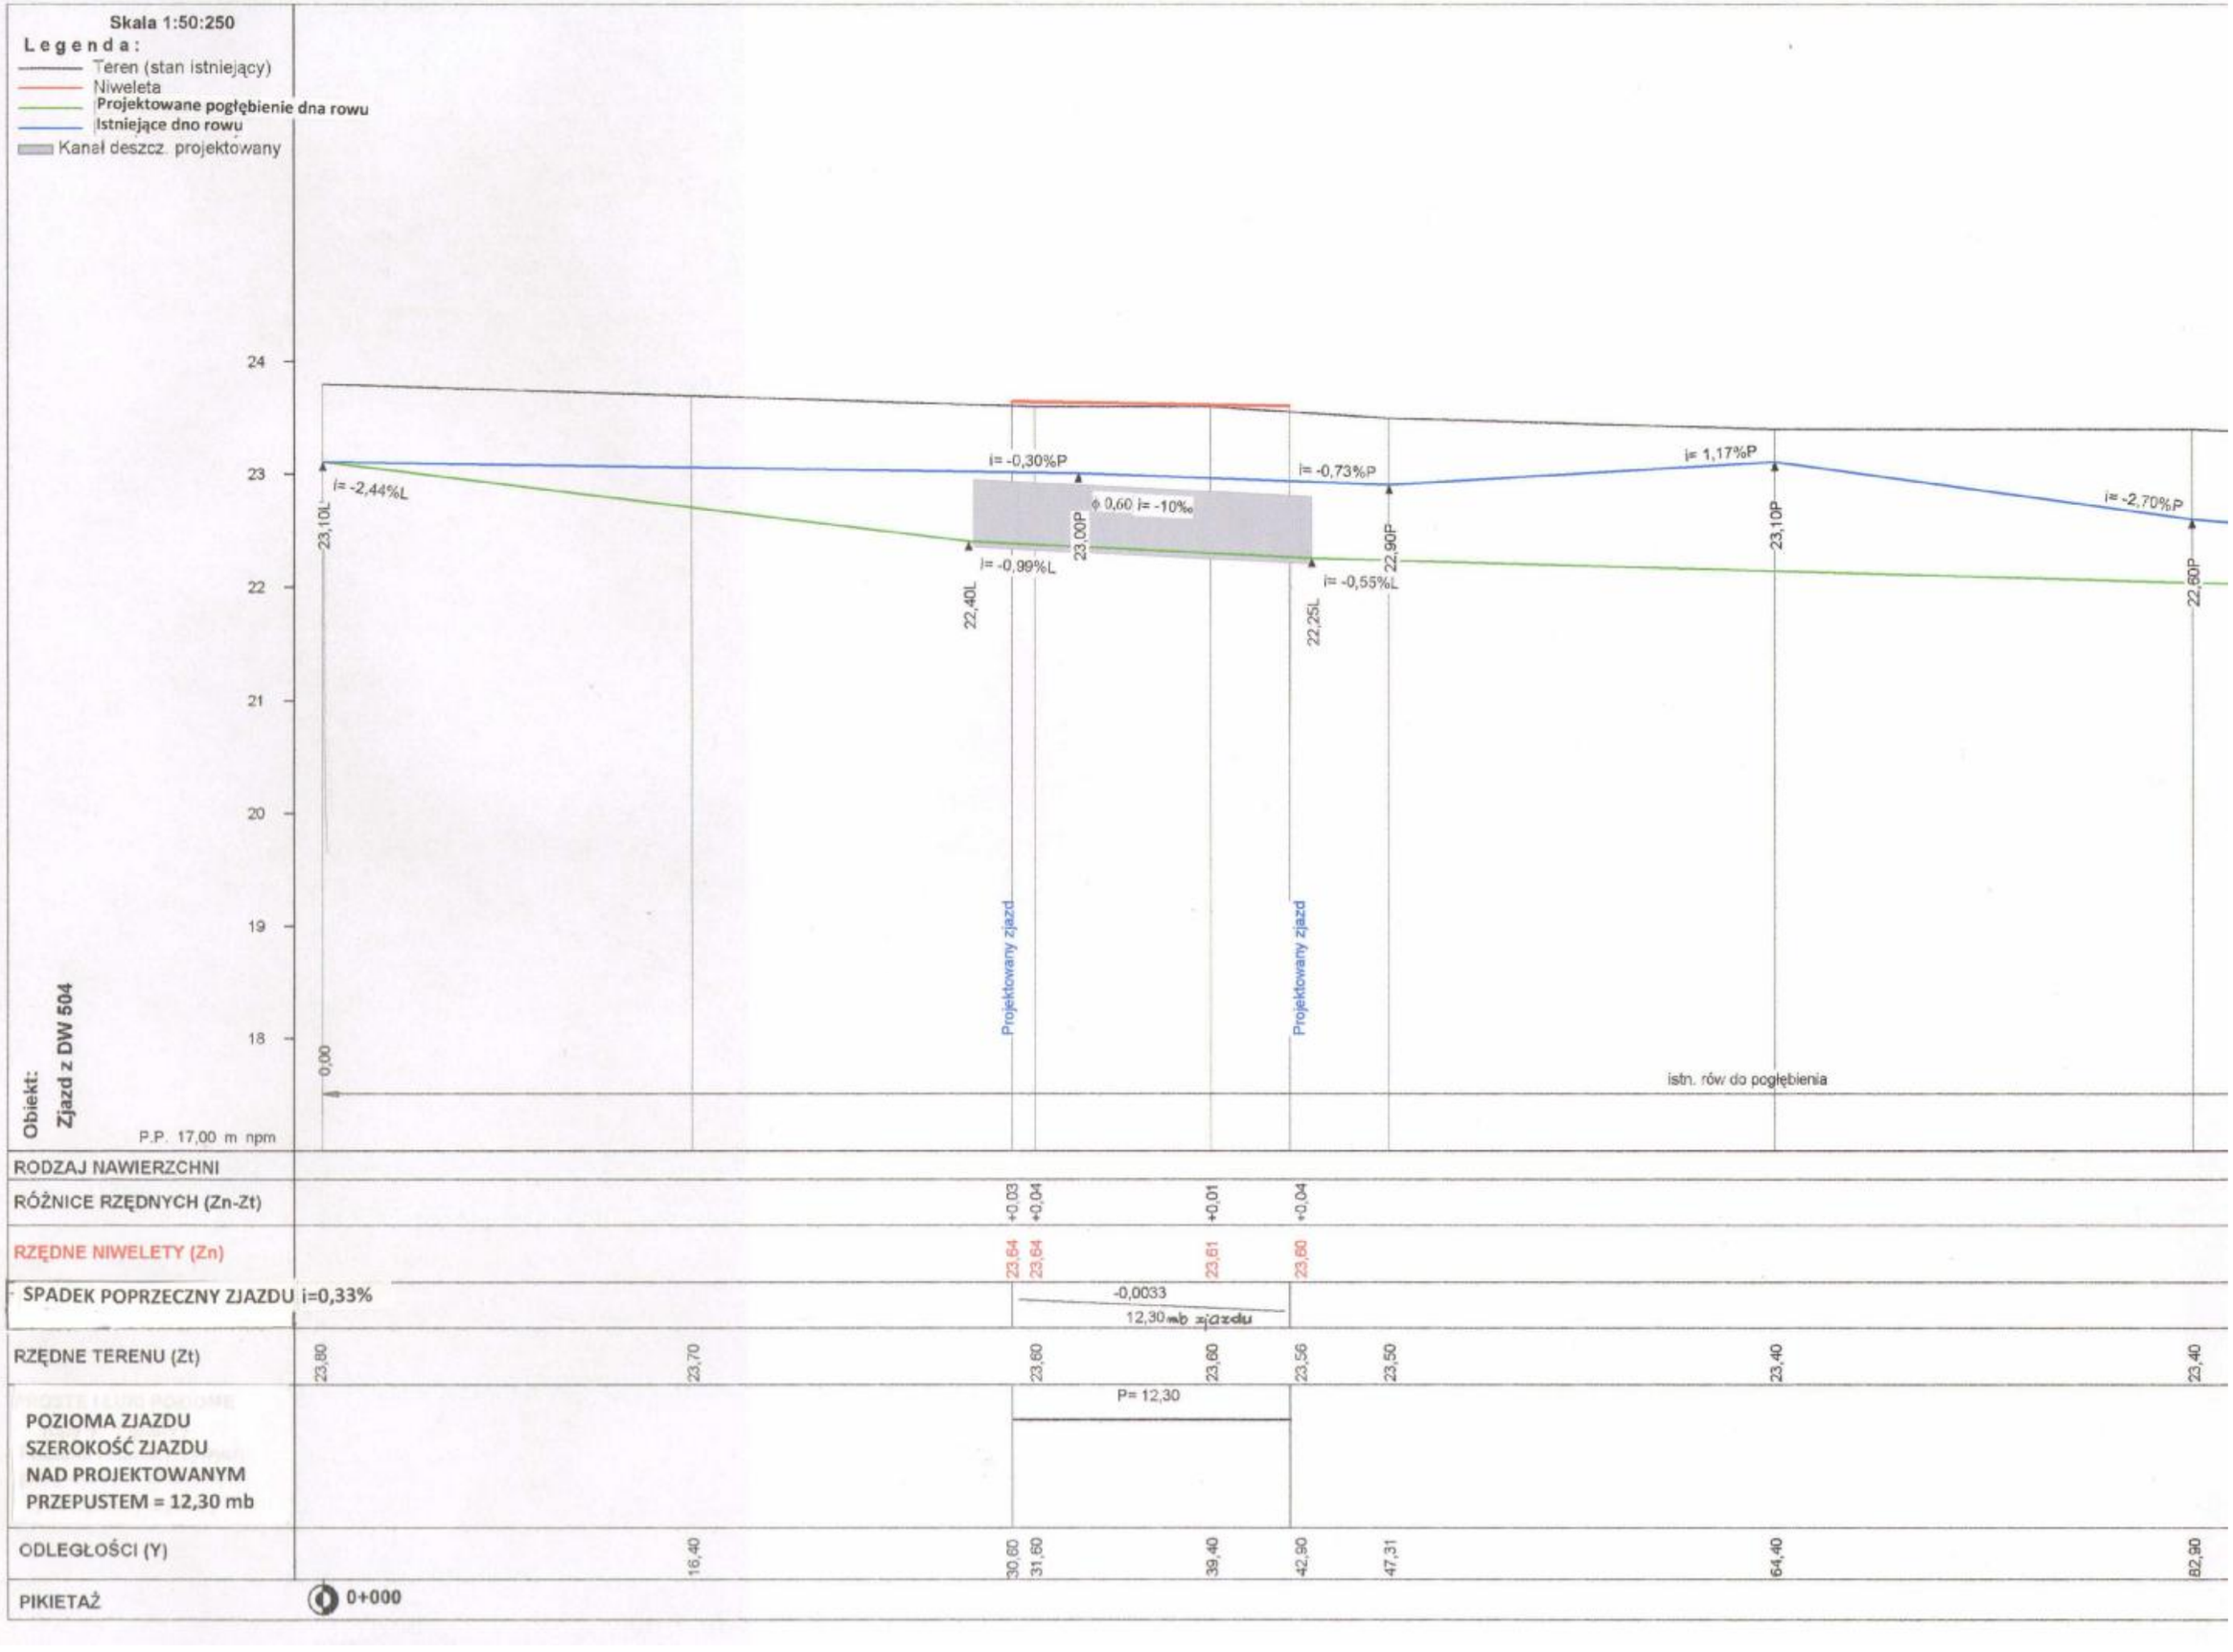

Obiekt:
Zjazd z DW 504

P.P. 17,00 m npm

| | | |