
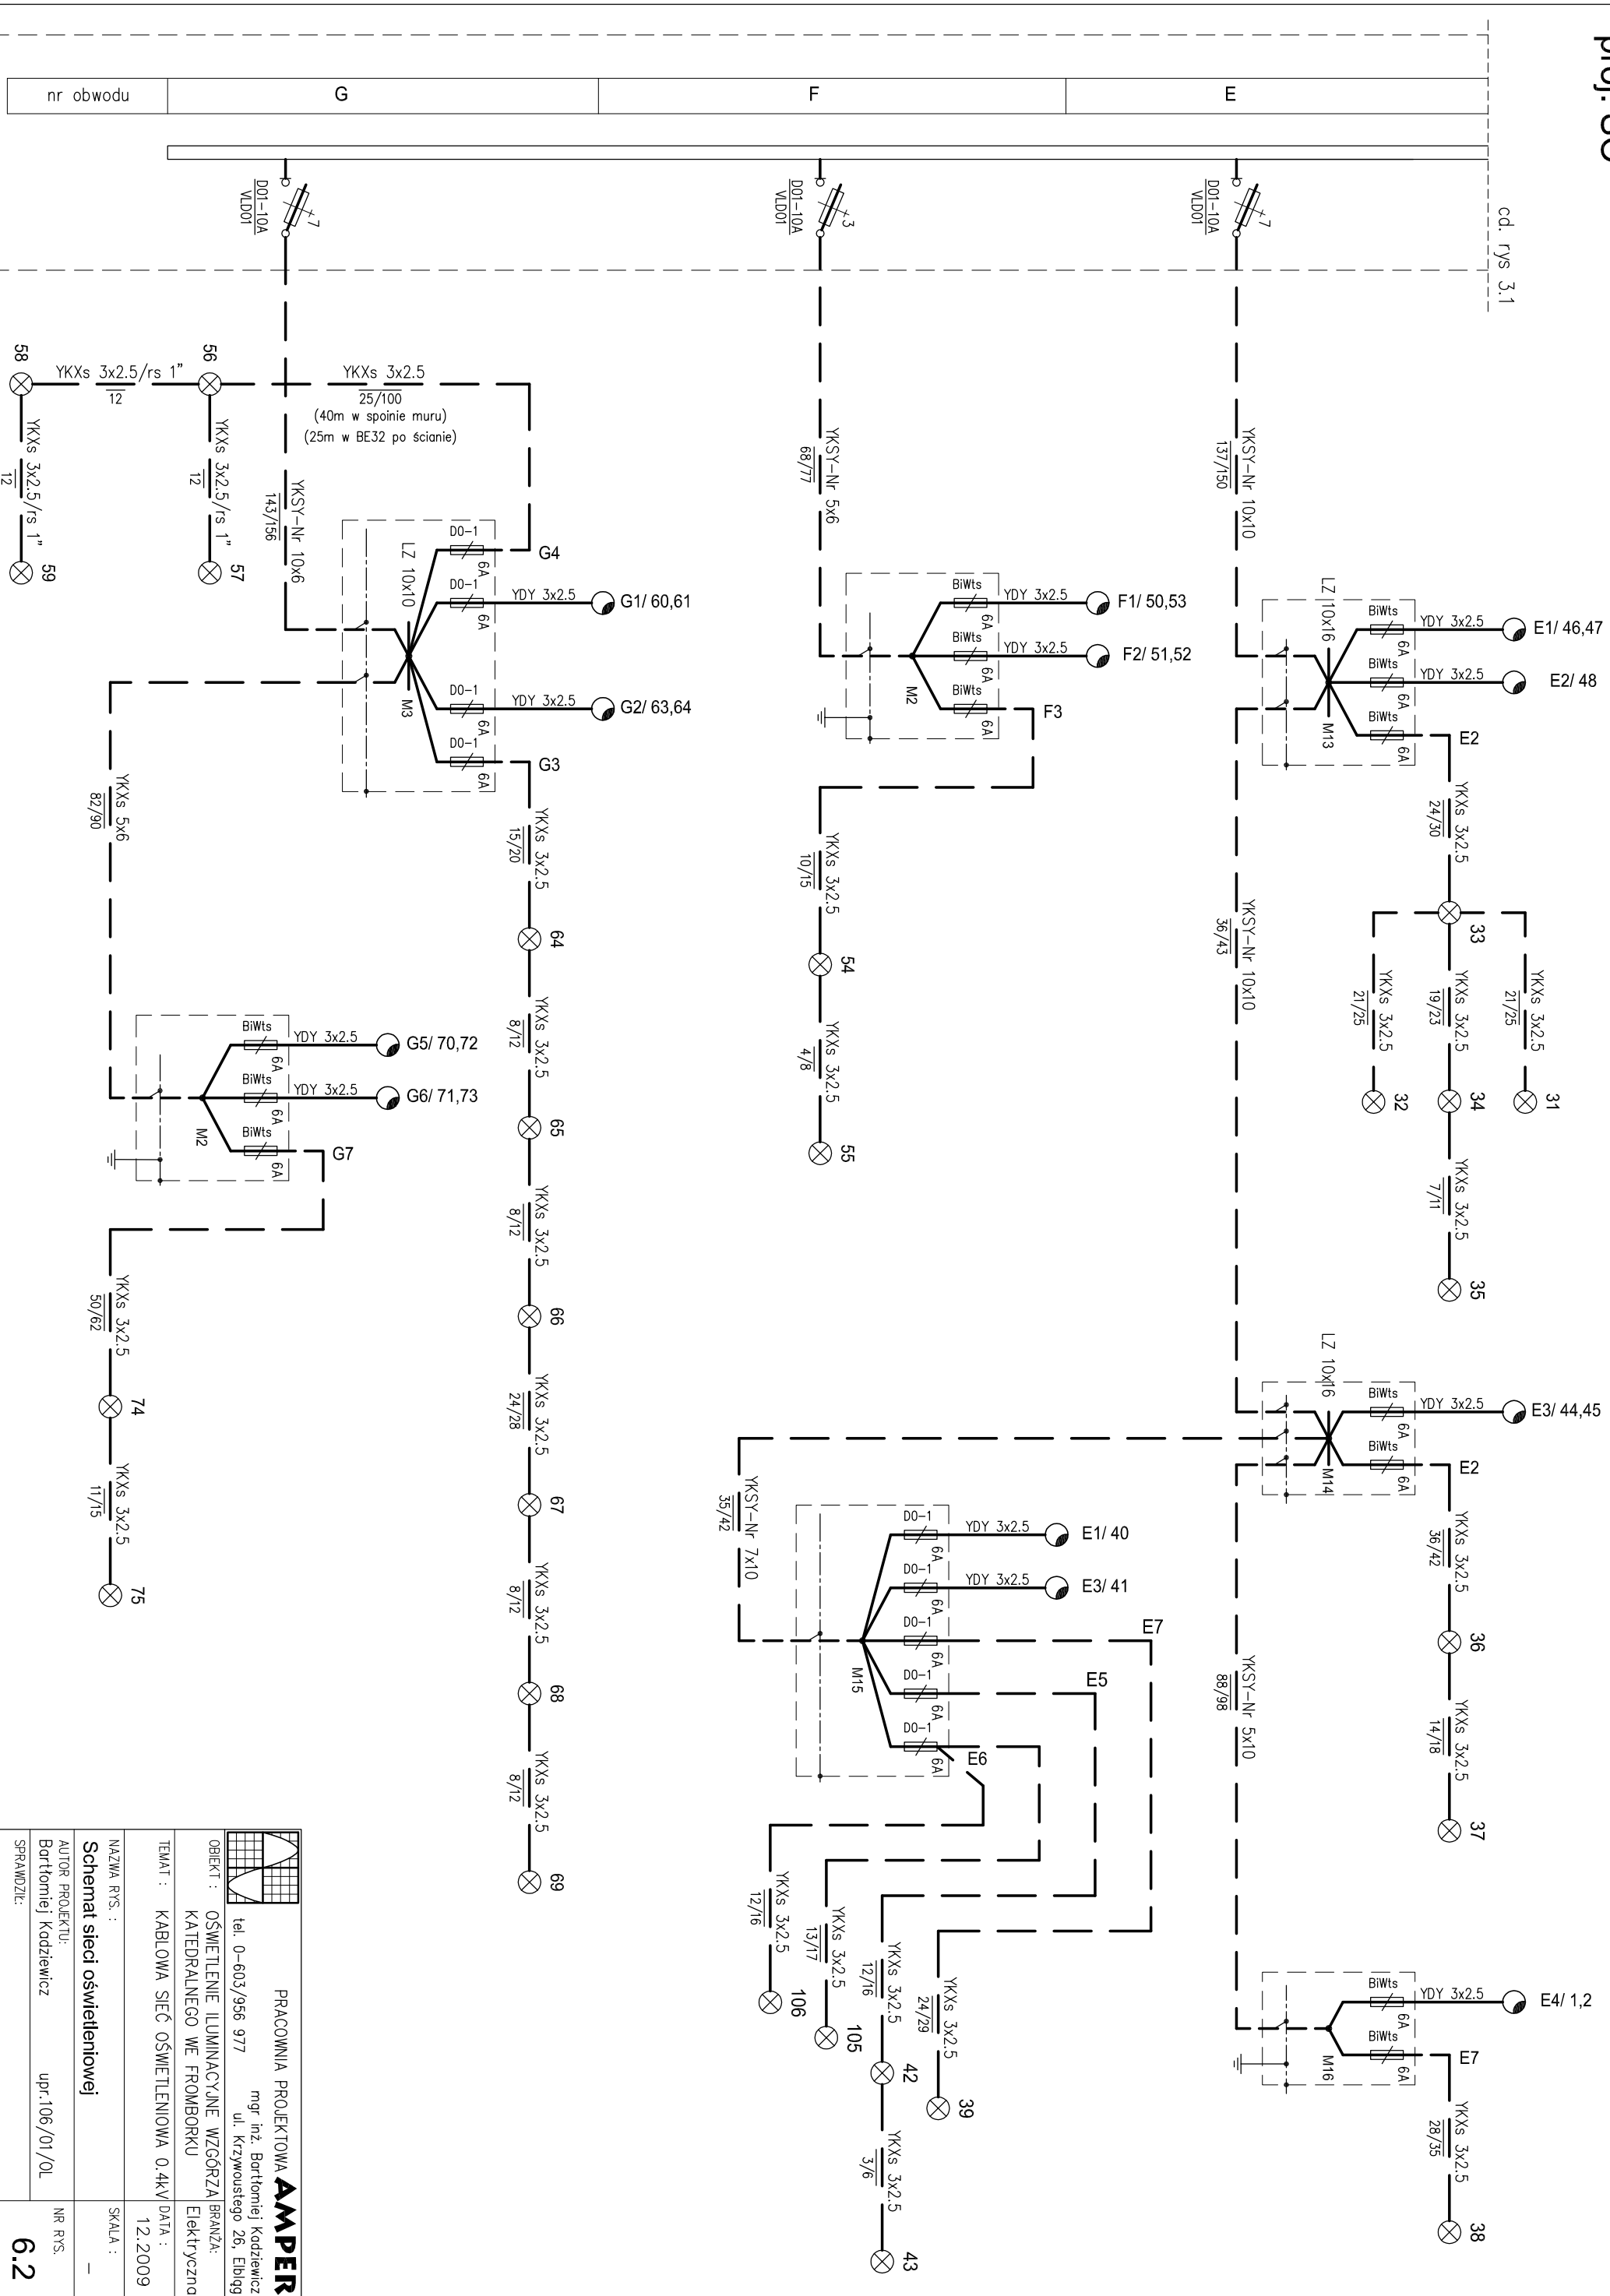


cd. rys 3.1

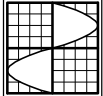

 PRACOWNIA PROJEKTOWA AMPER	
mgr inż. Bartłomiej Kadziewicz ul. Krzywoustego 26, Ełbląg	
tel.: 0-603/956 977	BRANŻA: Elektryczna
OBIEKT : OŚWIETLENIE ILLUMINACYJNE WZGÓRZA KATEDRALNEGO WE FROMBORKU	
TEMAT : KABLOWA SIĘĆ OŚWIETLENIOWA 0.4kV	
NAZWA RYS. : Schemat sieci oświetleniowej	DATA : 12.2009
AUTOR PROJEKTU: Bartłomiej Kadziewicz	SKALA : -
SPRAWDZIŁ: upr.106/01/OL	NR RYS. : 6.2